

VÝKAZ DOSAVADNÍHO A NOVÉHO STAVU ÚDAJŮ KATASTRU NEMOVITOSTÍ

Dosavadní stav				Nový stav												
Označení pozemku parc. číslem	Výměra parcely		Druh pozemku	Označení pozemku parc. číslem	Výměra parcely		Druh pozemku	Typ stavby	Způsob využití	Způsob využití	Porovnání se stavem evidence právních vztahů					
	ha	m ²	Způsob využití		ha	m ²	Způsob využití	Způsob využití	výměr	Díl přechází z pozemku označeného v katastru nemovitostí	Číslo listu vlastnictví	Výměra dílu		Označení dílu		
787/35	36	94	orná půda	787/35	31	57	orná půda		0							
				787/36	5	37	ostat.pl. ostat.komunikace		0	787/35	5529	5	37			
	36	94			36	94										

Výkaz údajů o bonitovaných půdně ekologických jednotkách (BPEJ) k parcelám nového stavu


Parcelní číslo podle katastru nemovitostí		Kód BPEJ	Výměra		BPEJ na dílu parcely	Parcelní číslo podle zjednodušené evidence		Kód BPEJ	Výměra		BPEJ na dílu parcely
ha	m ²		ha	m ²		ha	m ²		ha	m ²	
787/35		31010	31	57							

Seznam souřadnic (S-JTSK)

Souřadnice pro zápis do KN

Č. bodu	Y	X	kód kv.	Poznámka
622-38	683321.76	1064777.25	7	kolík
622-39	683323.65	1064765.73	7	kolík
759-19	683351.24	1064695.31	3	kolík
759-23	683340.02	1064783.51	3	kolík
1	683342.80	1064761.63	3	kolík
2	683329.41	1064771.82	3	kolík
3	683322.78	1064771.02	7	kolík

GEOMETRICKÝ PLÁN pro rozdělení pozemku	Geometrický plán ověřil úředně oprávněný zeměměřický inženýr:	Stejnopis ověřil úředně oprávněný zeměměřický inženýr:
	Jméno, příjmení: <u>Ing. Jan Hájek</u>	Jméno, příjmení: <u>Ing. Jan Hájek</u>
	Číslo položky seznamu úředně oprávněných zeměměřických inženýrů: <u>2402/08</u>	Číslo položky seznamu úředně oprávněných zeměměřických inženýrů: <u>2402/08</u>
	Dne: <u>26.8.2022</u> Číslo: <u>378/2022</u>	Dne: <u>31.8.2022</u> Číslo: <u>335/2022</u>
Nálezitostmi a přesností odpovídá právním předpisům.		Tento stejnopis odpovídá geometrickému plánu v elektronické podobě uloženému v dokumentaci katastrálního úřadu.
Vyhotovitel: <u>ING. JAN HÁJEK</u> <u>Puškinská 661</u> <u>284 01 Kutná Hora</u>	Katastrální úřad souhlasí s očíslováním parcel.	
Číslo plánu: <u>1050-222/2022</u>	Jana Křištofiková KÚ pro Středočeský kraj KP Kutná Hora PGP-1084/2022-205 2022.08.31 09:48:42 +02'00'	
Okres: <u>Kutná Hora</u>		
Obec: <u>Kutná Hora</u>		
Kat. území: <u>Sedlec u Kutné Hory</u>		
Mapový list: <u>Kutná Hora 3-2/23</u>	Ověření stejnopisu geometrického plánu v listinné podobě.	
Dosavadním vlastníkům pozemků byla poskytnuta možnost seznámit se v terénu s průběhem navrhovaných nových hranic, které byly označeny předepsaným způsobem:		

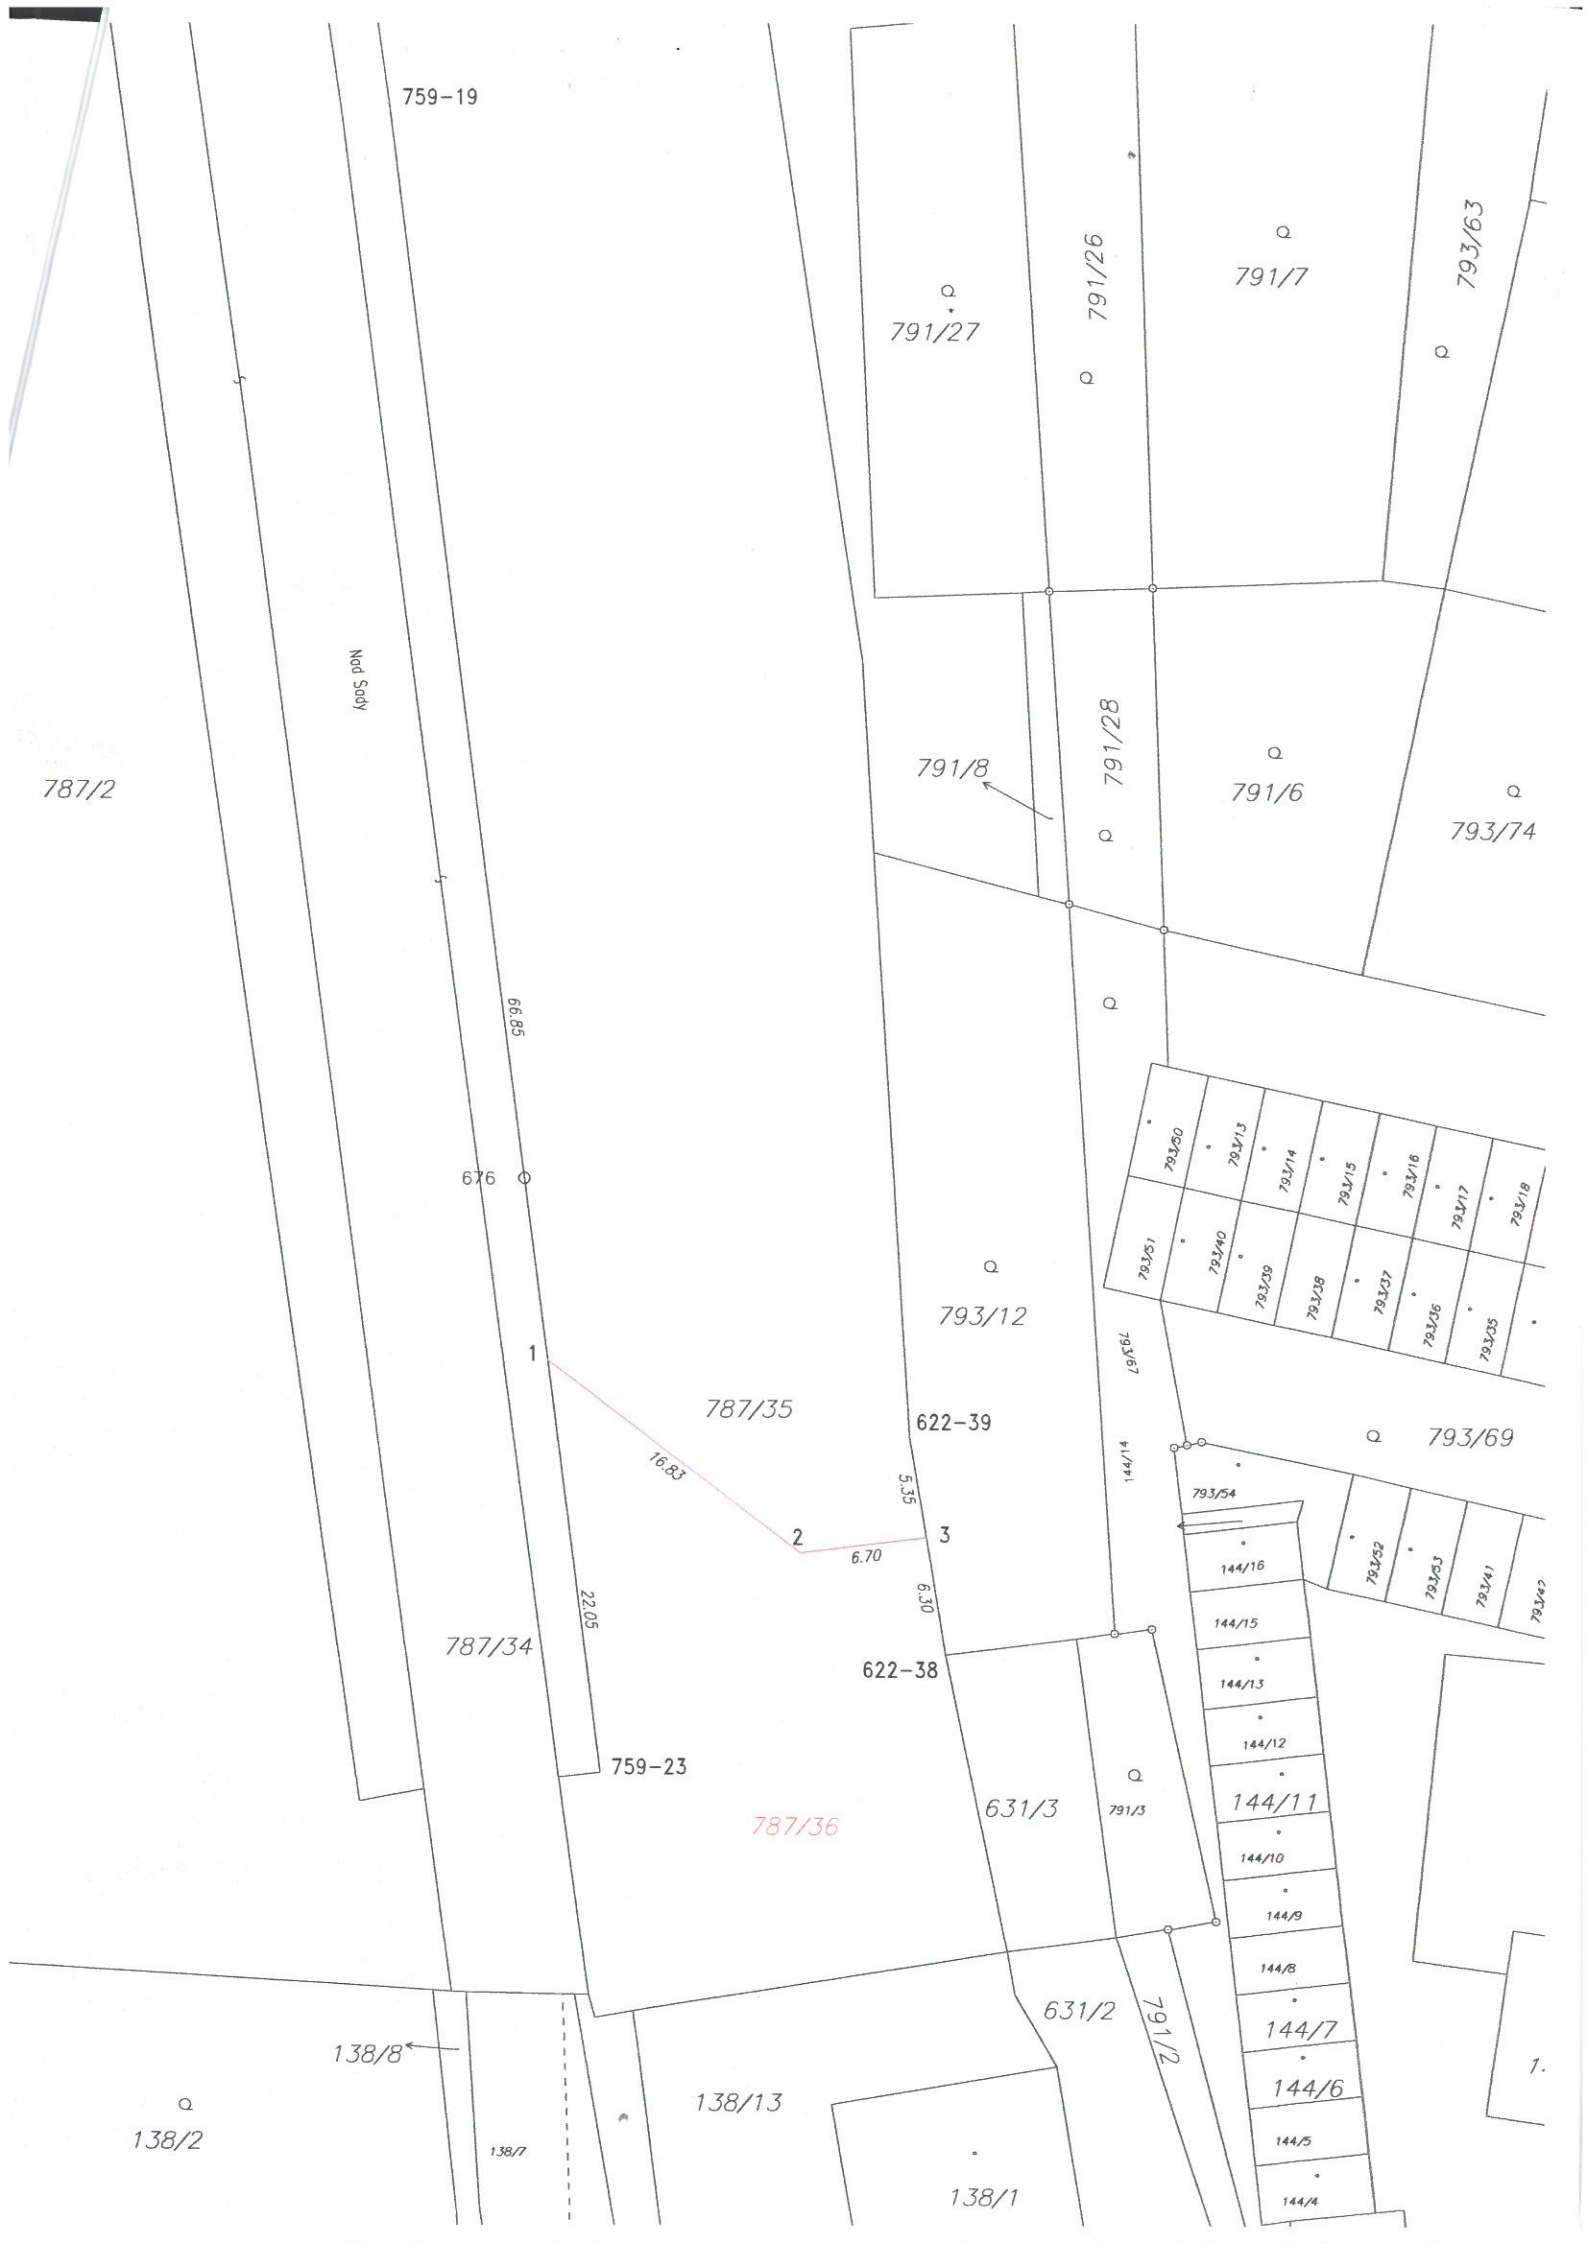

759-19

Not Sody

787/2

791/27

791/26

791/7

793/63

791/8

791/28

791/6

793/74

58.85

67.6

1

787/35

793/12

622-39

16.83

5.35

2

6.70

3

22.05

787/34

622-38

759-23

787/36

631/3

791/3

793/69

793/54

144/16

144/15

144/13

144/12

144/11

144/10

144/9

144/8

144/7

144/6

144/5

144/4

138/8

138/13

138/1

138/2

138/7

631/2

791/2

1.