



BLOKOVÉ SCHEMA STA – II.ETAPA (STŘEDNÍ TRAKT)

STŘECHA

3.N.P.

2.N.P.

1.N.P.

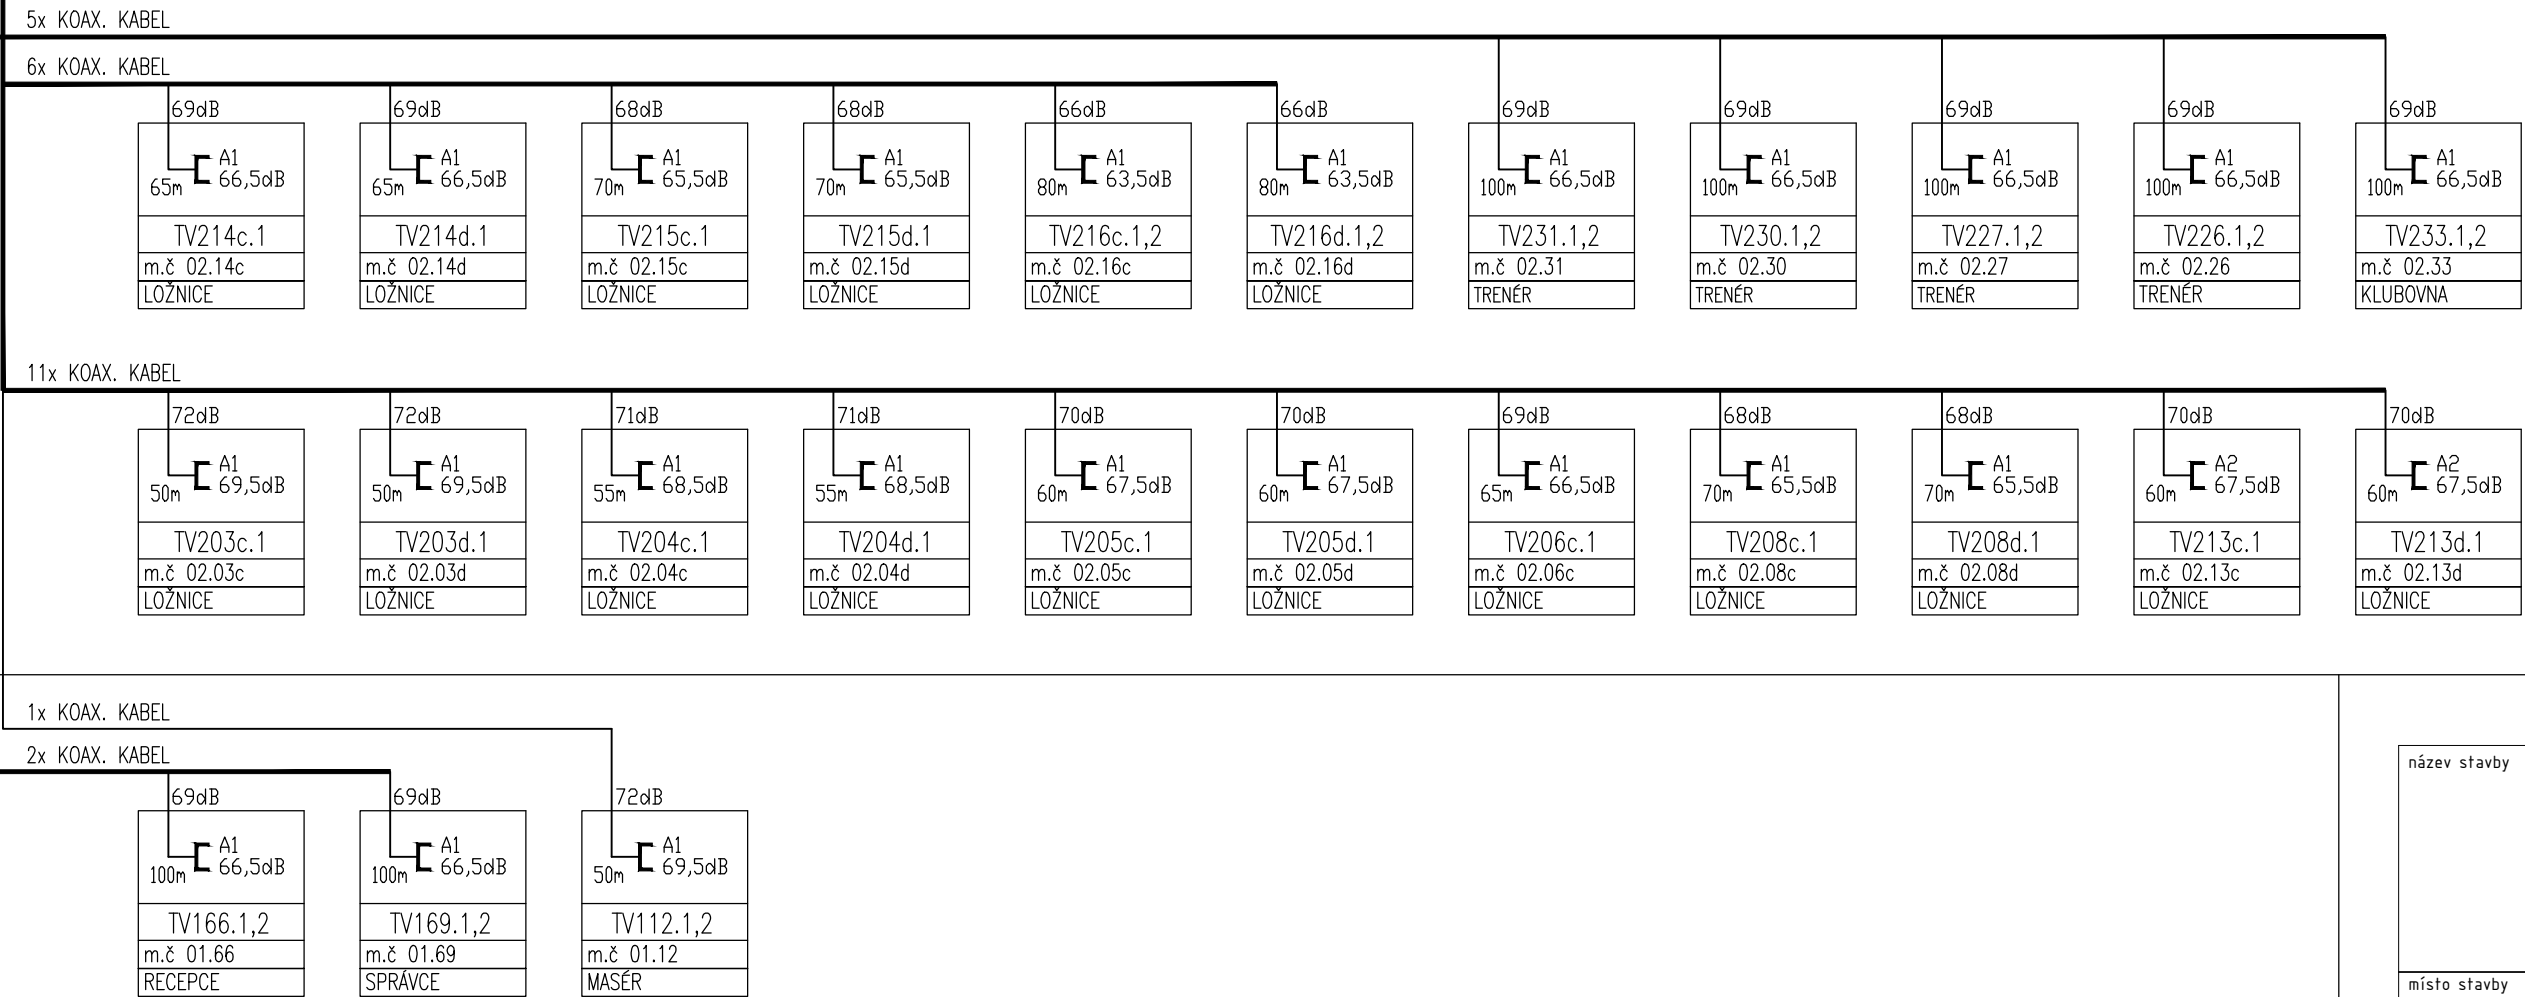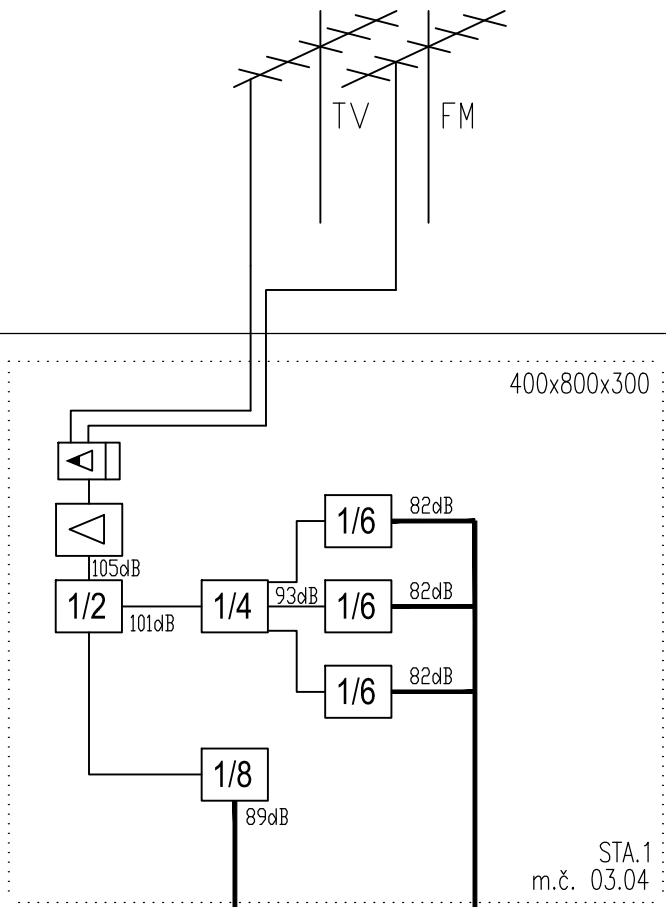

| LEGENDA: STA (SPOLEČNÁ TELEVIZNÍ ANTÉNA) | |
|--|--|
| | linkový zesilovač |
| | anténní zesilovač |
| | rozbočovač 1/2 5-862 Mhz -4dB |
| | rozbočovač 1/3 5-862 Mhz -6dB |
| | rozbočovač 1/6 5-862 Mhz -11dB |
| | rozbočovač 1/8 5-862 Mhz -12dB |
| | anténní zásuvka koncová -2,5dB |
| | anténní zásuvka koncová -4dB |
| | anténní zásuvka koncová -9,5dB |
| | koax. kabel 75 ohm (862 MHz - útlum 100m/18dB) |

| | | | |
|--|--|--|--|
| název stavby | | | |
| Sportovní hala -střední trakt areál " Klimeška" Kutná Hora | | | |
| místo stavby k.ú.Kutná Hora,p.č.3336,3337/1,3340,3341,3337/14 | | investor Město Kutná Hora, Havlíčkovo náměstí 552, 284 01 Kutná Hora | |
| generální projektant PROJEKČNÍ KANCELÁŘ | | zpracovatel Ing. Tomáš Lebr Jarosl. Kociána 1734, Kladno 2 ČKAIT 0008736 tomas@lebr.cz; tel: 774 224 289 | |
| číslo zakázky 494 | | autorizace | |
| revize | | datum | |
| hl. architekt projektu: Ing.arch.Irena Pátková, Ing.arch.Jitka Paroubková | | podpis | |
| hlavní inženýr projektu ING. JIŘÍ OPAT | | podpis | |
| odpovědná osoba: ING. TOMÁŠ LEBR | | podpis | |
| vypracoval ING. TOMÁŠ LEBR | | podpis | |
| kontroloval ING. TOMÁŠ LEBR | | podpis | |
| stupeň dokumentace DOKUMENTACE PRO PROVEDENÍ STAVBY | | kód DPS | |
| část D – DOKUMENTACE STAVEB | | stavební objekt SO 21, SO 22 | |
| profesní díl 09 – SLABOPROUDÁ ELEKTROTECHNIKA | | název přílohy Blokové schéma - STA | |
| datum 11/2016 | | měřítiko | |
| část D1. | | příloha .09.06 | |
| objekt | | revize | |
| díl | | paré | |