


DK-15H

RABATO 3 - NA NAMETI

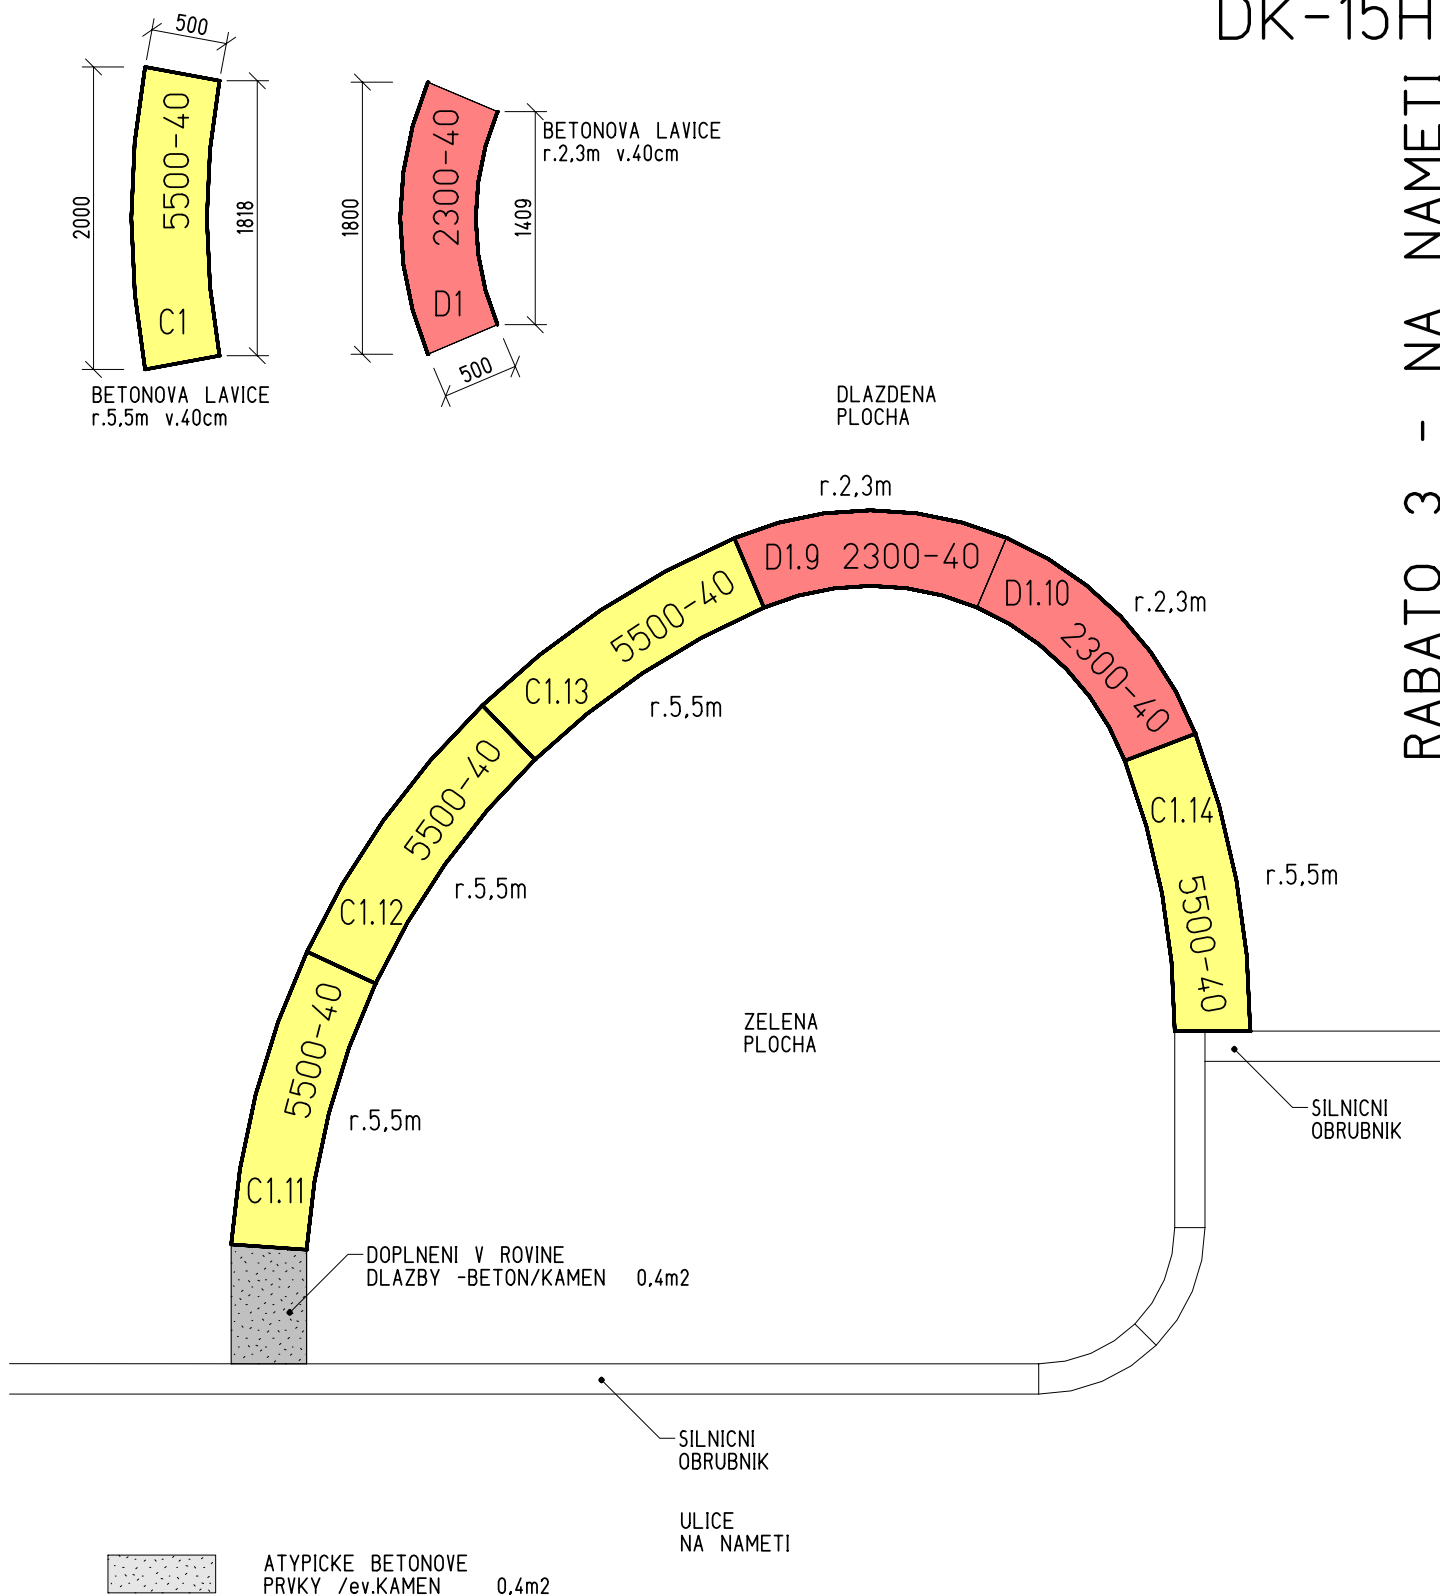

BETONOVÉ DÍLCE VYSKY 400mm
2 TYPY, 4 + 2 KUSY
CELKEM 6 KUSY

2022-11-04

STUDIO D4Z		EMAIL: STUDIO.D4Z@SEZNAM.CZ	TEL: 777 158 421	MGR.AONDŘEJKUBÍKARCHITEKT-STUDIO D4Z	
MGR.A. ONDŘEJ KUBÍK		WWW: STUDIO-D4Z.CZ			
KLIENT	KNIHOVNA KUTNA HORA, NA NAMETI 416			FORMÁT	1 A4
STAVBA	REKONSTRUKCE BYVALE SKOLY PRO UCELY KNIHOVNY			DATUM	2022-11-04
				STUPEŇ	PP
RABATO 3 - NA NAMETI				1 : 50	DK-15H
POPIS				MEŘÍTKO	ČÍS.VÝKR.

soubor: x-rabato-01