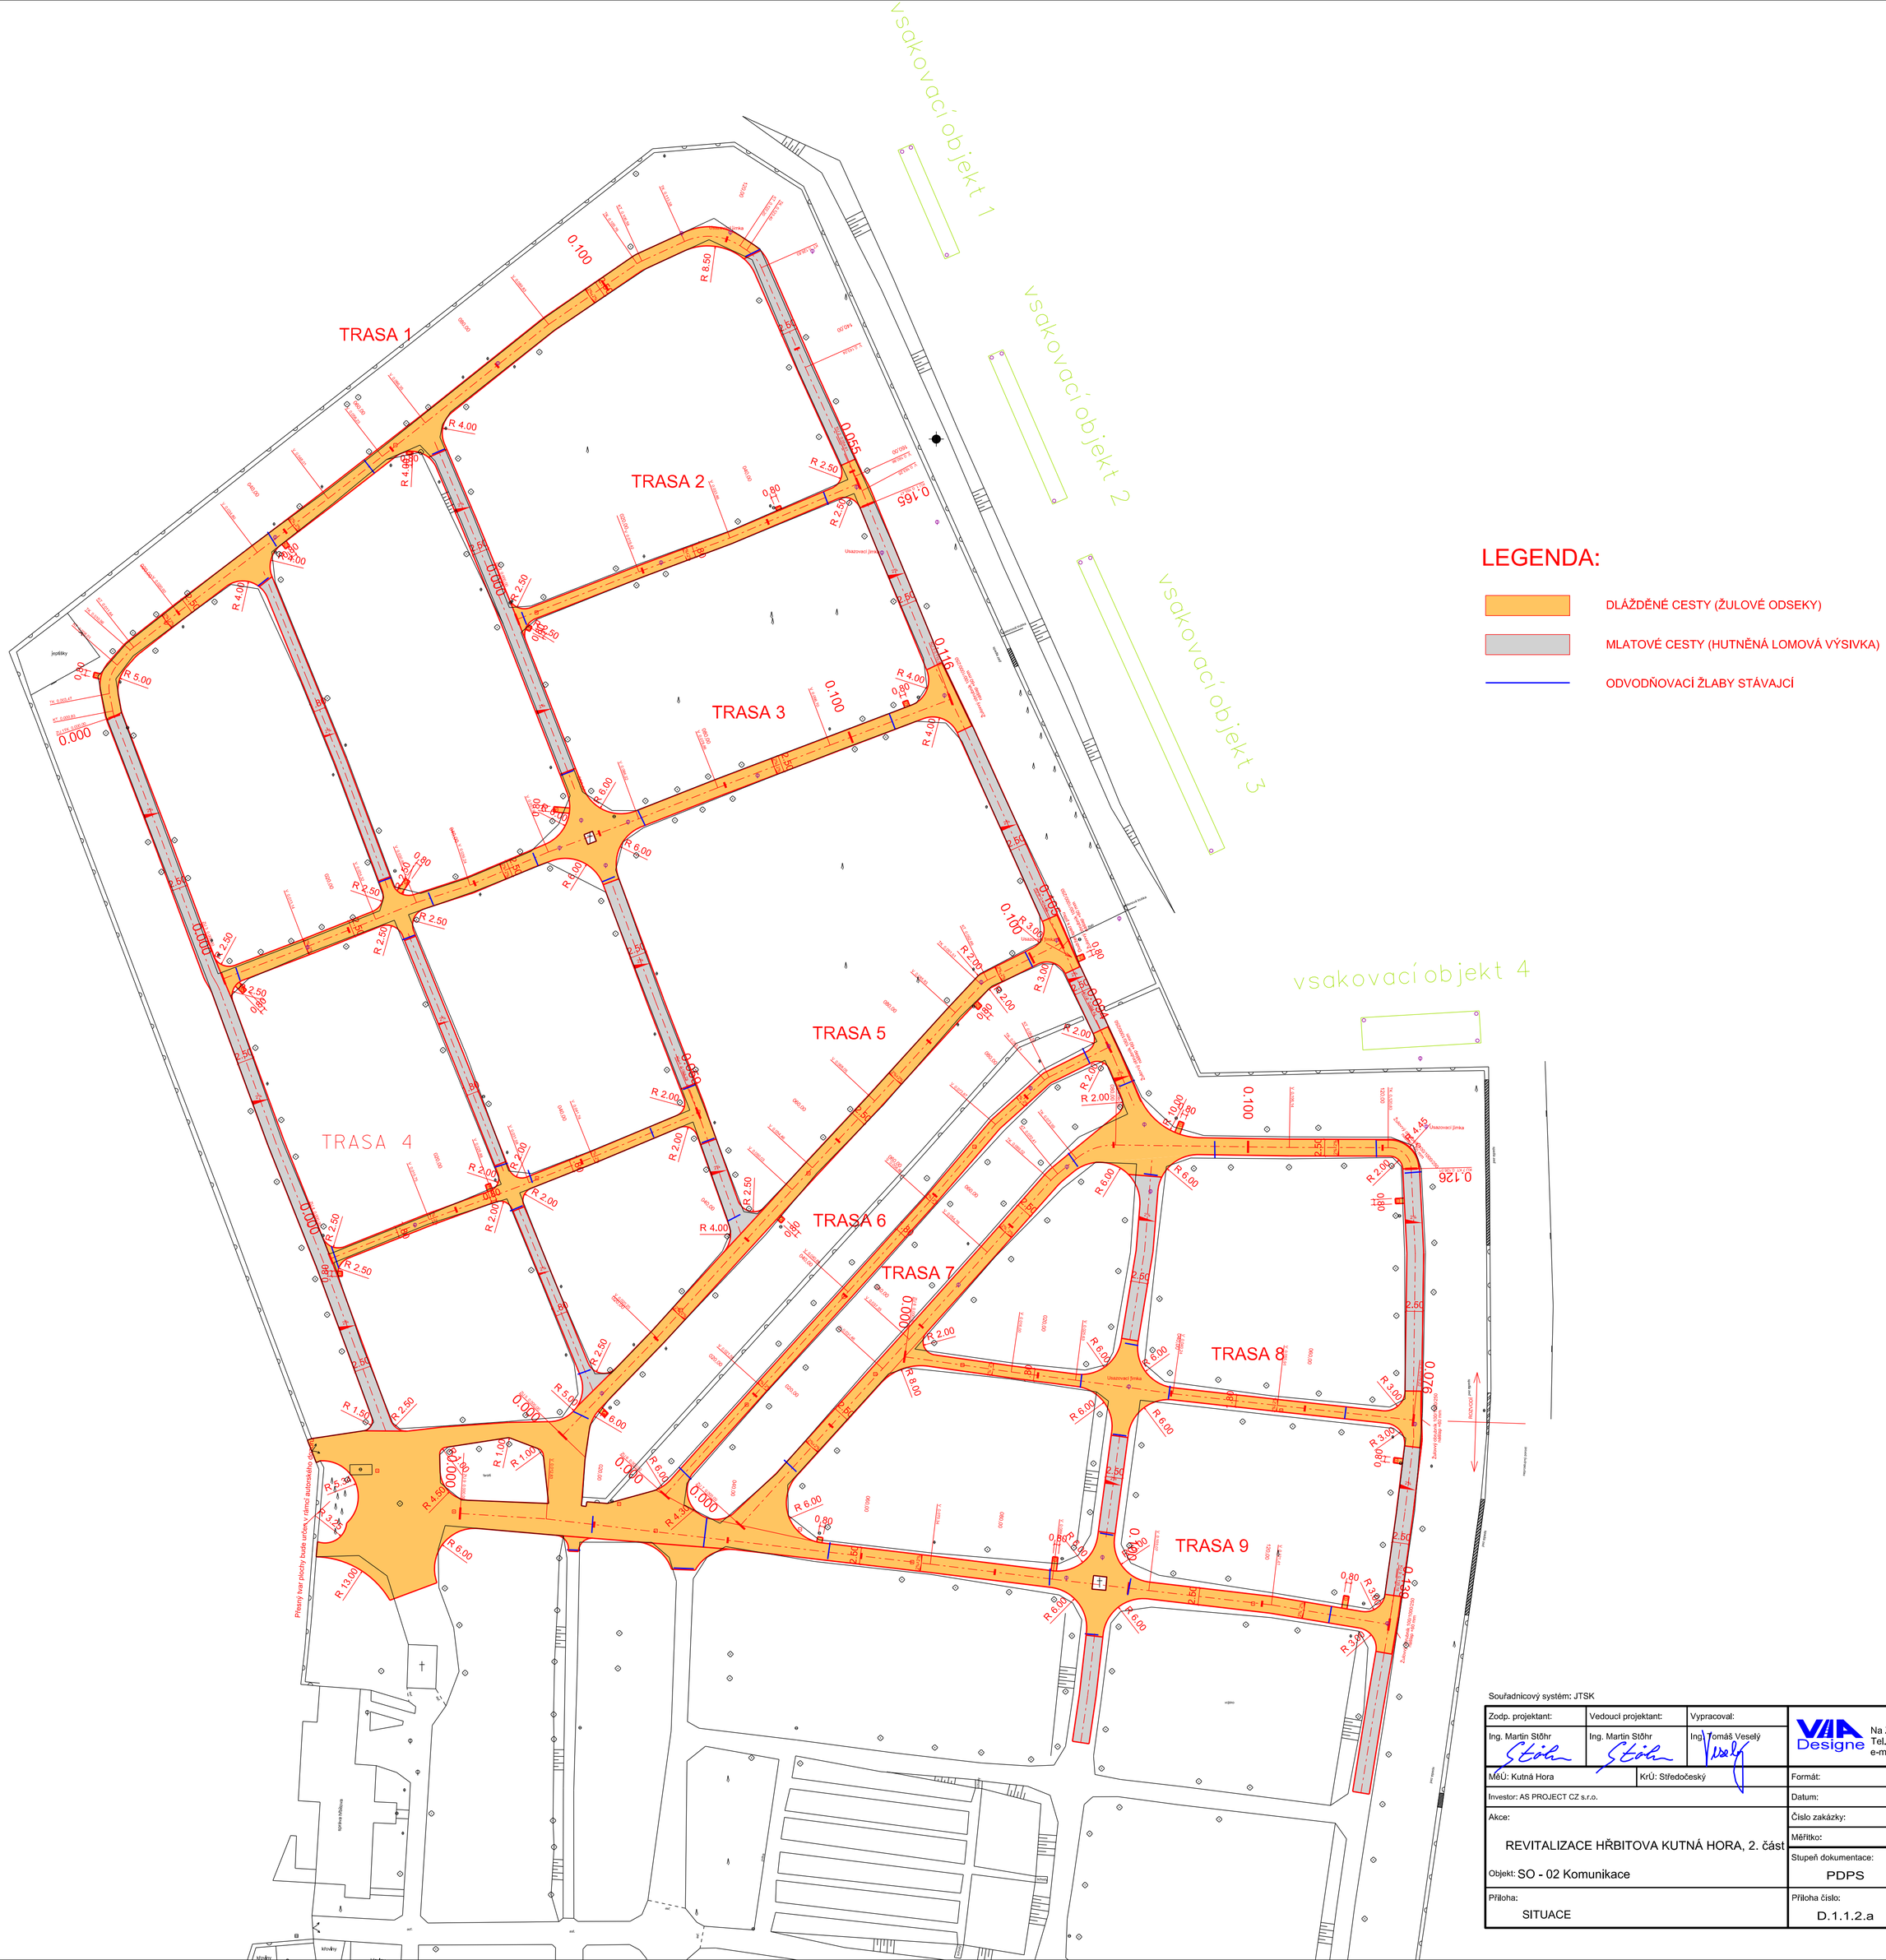
vsakovací objekt 1
vsakovací objekt 2
vsakovací objekt 3
vsakovací objekt 4
TRASA 1
TRASA 2
TRASA 3
TRASA 4
TRASA 5
TRASA 6
TRASA 7
TRASA 8
TRASA 9
Přesný kvar plochy bude určen v rámci autorského dozoru
Usazovací žlaba
Žulový odvodňovací žlab 100/200/250 vložený do betonu
Odvodňovací žlab stávající
Jeřáby
kříže a hřbitova
kříže
kříže
kříže