
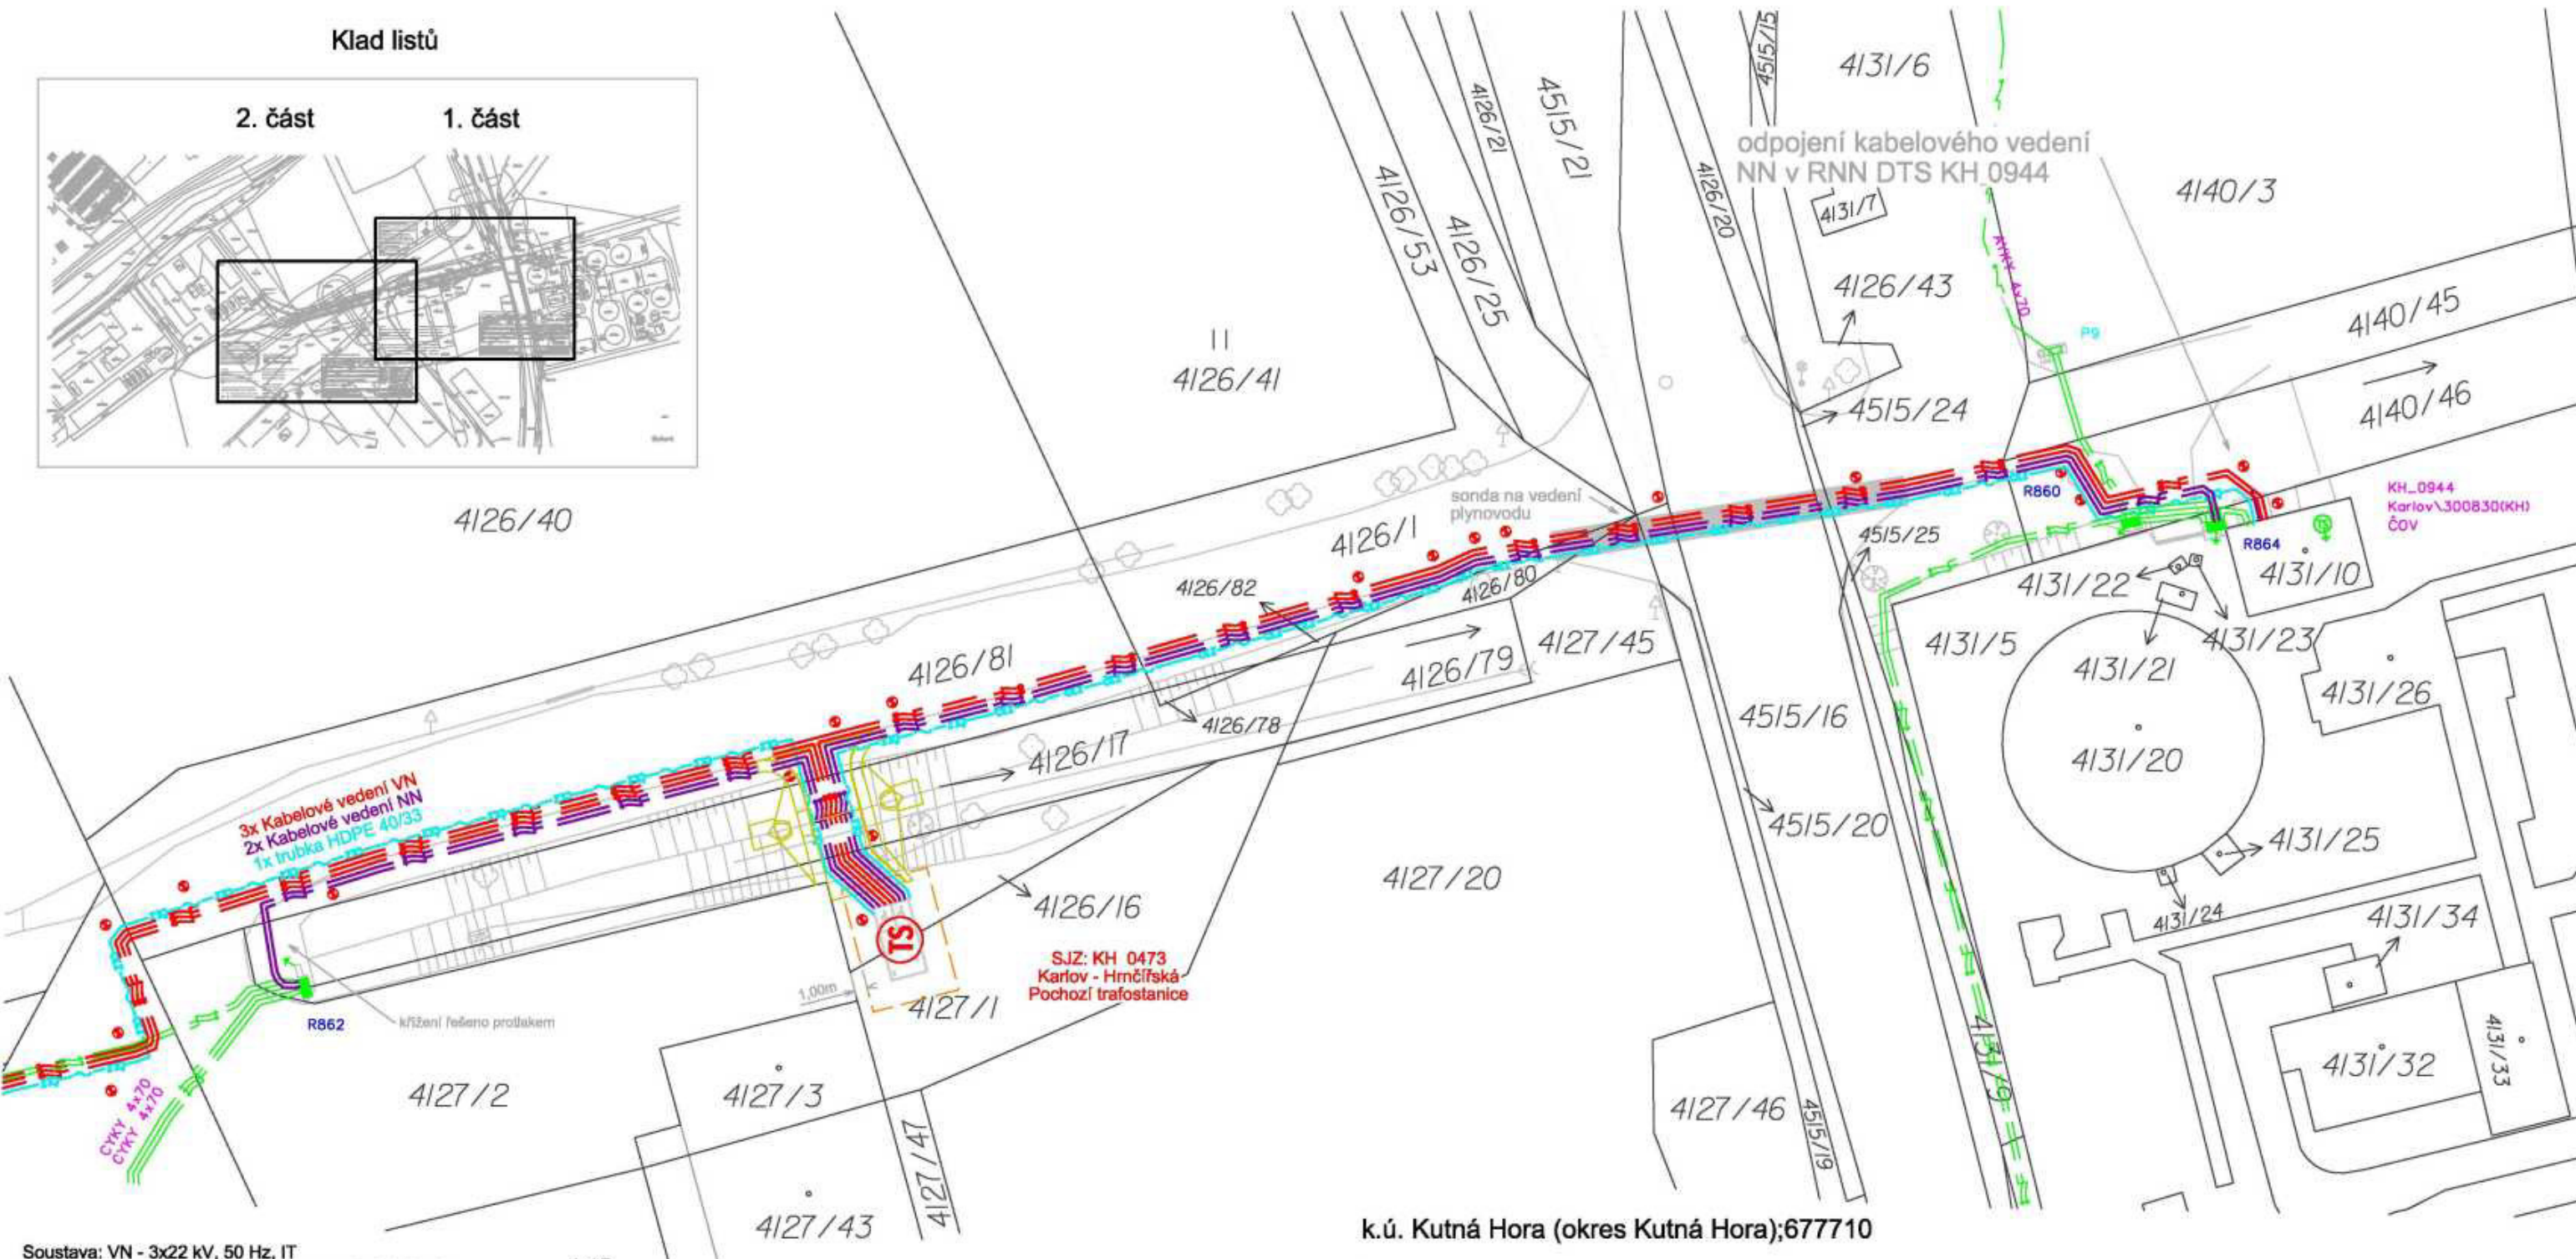


Klad listů

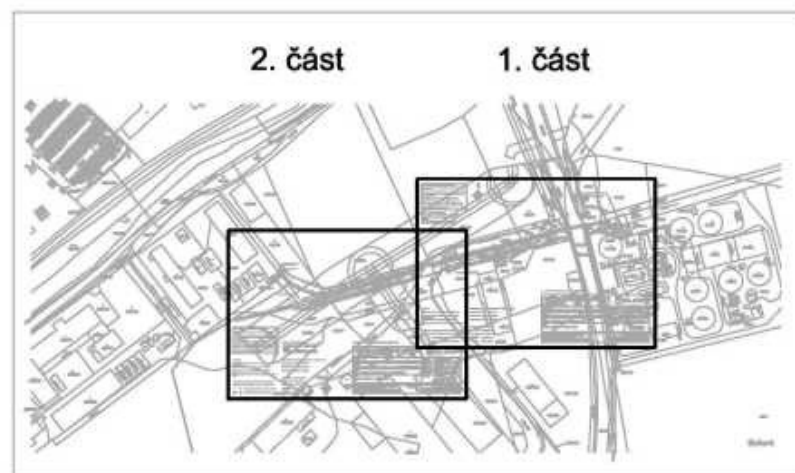

Soustava: VN - 3x22 kV, 50 Hz, IT
Ochrana před nebezpečným dotykem neživých částí :
DLE PNE 33 0000-1 : VN - ČL. 3.4.3.1- zemněním
v sítích IT
Vnější vlivy dle PNE 33 0000-2:AA8,AB8,AD4,
AF2, AN3, AQ3 PROSTOR VI. - NEBEZPEČNÝ

Legenda:

- Nové kabelové vedení NN 0,4kV
- Nové kabelové vedení VN 22kV
- Nová trubka HDPE 40/33 ZOK
- Nová trafostanice / spojka / ball marker
- Stávající kabelové vedení NN 0,4kV
- Stávající kabelové vedení VN 22kV
- Stávající přípojková / rozpojovací skříň
- Stávající trafostanice / uzemnění

- Chránička koruflex 110 - NN / 160 - VN
- Žlab betonový KZ
- Protlak komunikace
- Ocelová chránička
- Hranice parcel
- Vnitřní kresba
- Zaměřený polohopis
- Parcelní číslo
- Číslo popisné



k.ú. Kutná Hora (okres Kutná Hora);677710

VYPRACOVAL		ZODPOVĚDNÝ PROJEKTANT	KONTROLOVAL	DODAVATEL	
					
OBSAH				ČÍSLO ZAKÁZKY	OP211201173/990
ČEZ Distribuce, a. s., Děčín IV – Podmokly, Teplická 874/8, PSČ 405 02				DOKUMENTACE	DUR
INVESTOR				MĚŘÍTKO	1:500
ČEZ Distribuce, a. s., Děčín IV – Podmokly, Teplická 874/8, PSČ 405 02				DATUM	01/2022
STAVBA				POČET FORMÁTŮ A4	2x A4
Karlov–nová TS,přepojení distrib.vývodů ; IE–12–6010934				NÁZEV SOUBORU	D.2.001_situace_slovby_VN_a_NN.dwg
OBSAH				ČÍSLO VÝTISKU	ČÍSLO PŘÍLOHY
Situace vedení NN a VN – montáž – 1.část					D.2.002.1

COLSYS s.r.o. - BUŠTĚHRADSKÁ 109 - 272 03 KLADNO - ČESKÁ REPUBLIKA
TELEFON: +420 312 278 111 - E-Mail: kladno@colsys.cz
IČO: 14799634 - DIČ: CZ14799634 - OR: MĚSTSKÝ SOUD V PRAZE, OD. C. VL. 902
BANKOVNÍ SPOJENÍ: HYPOBANKA CZECH REPUBLIC a.s., ČÍSLO ÚČTU 0200240009/2700

SYSTÉM MANAGEMENTU JAKOSTI ČSN EN ISO 9001
SYSTÉM ENVIRONMENTÁLNÍHO MANAGEMENTU ČSN EN ISO 14001
SYSTÉM MANAGEMENTU BEZPEČNOSTI A OCHRANY ZDRAVÍ PŘI PRÁCI OHSAS 18001
OSVĚDČENÍ ČESKÉHO OBOROVÉHO STANDARDU ČOS 051622 (AQAP 2110)