


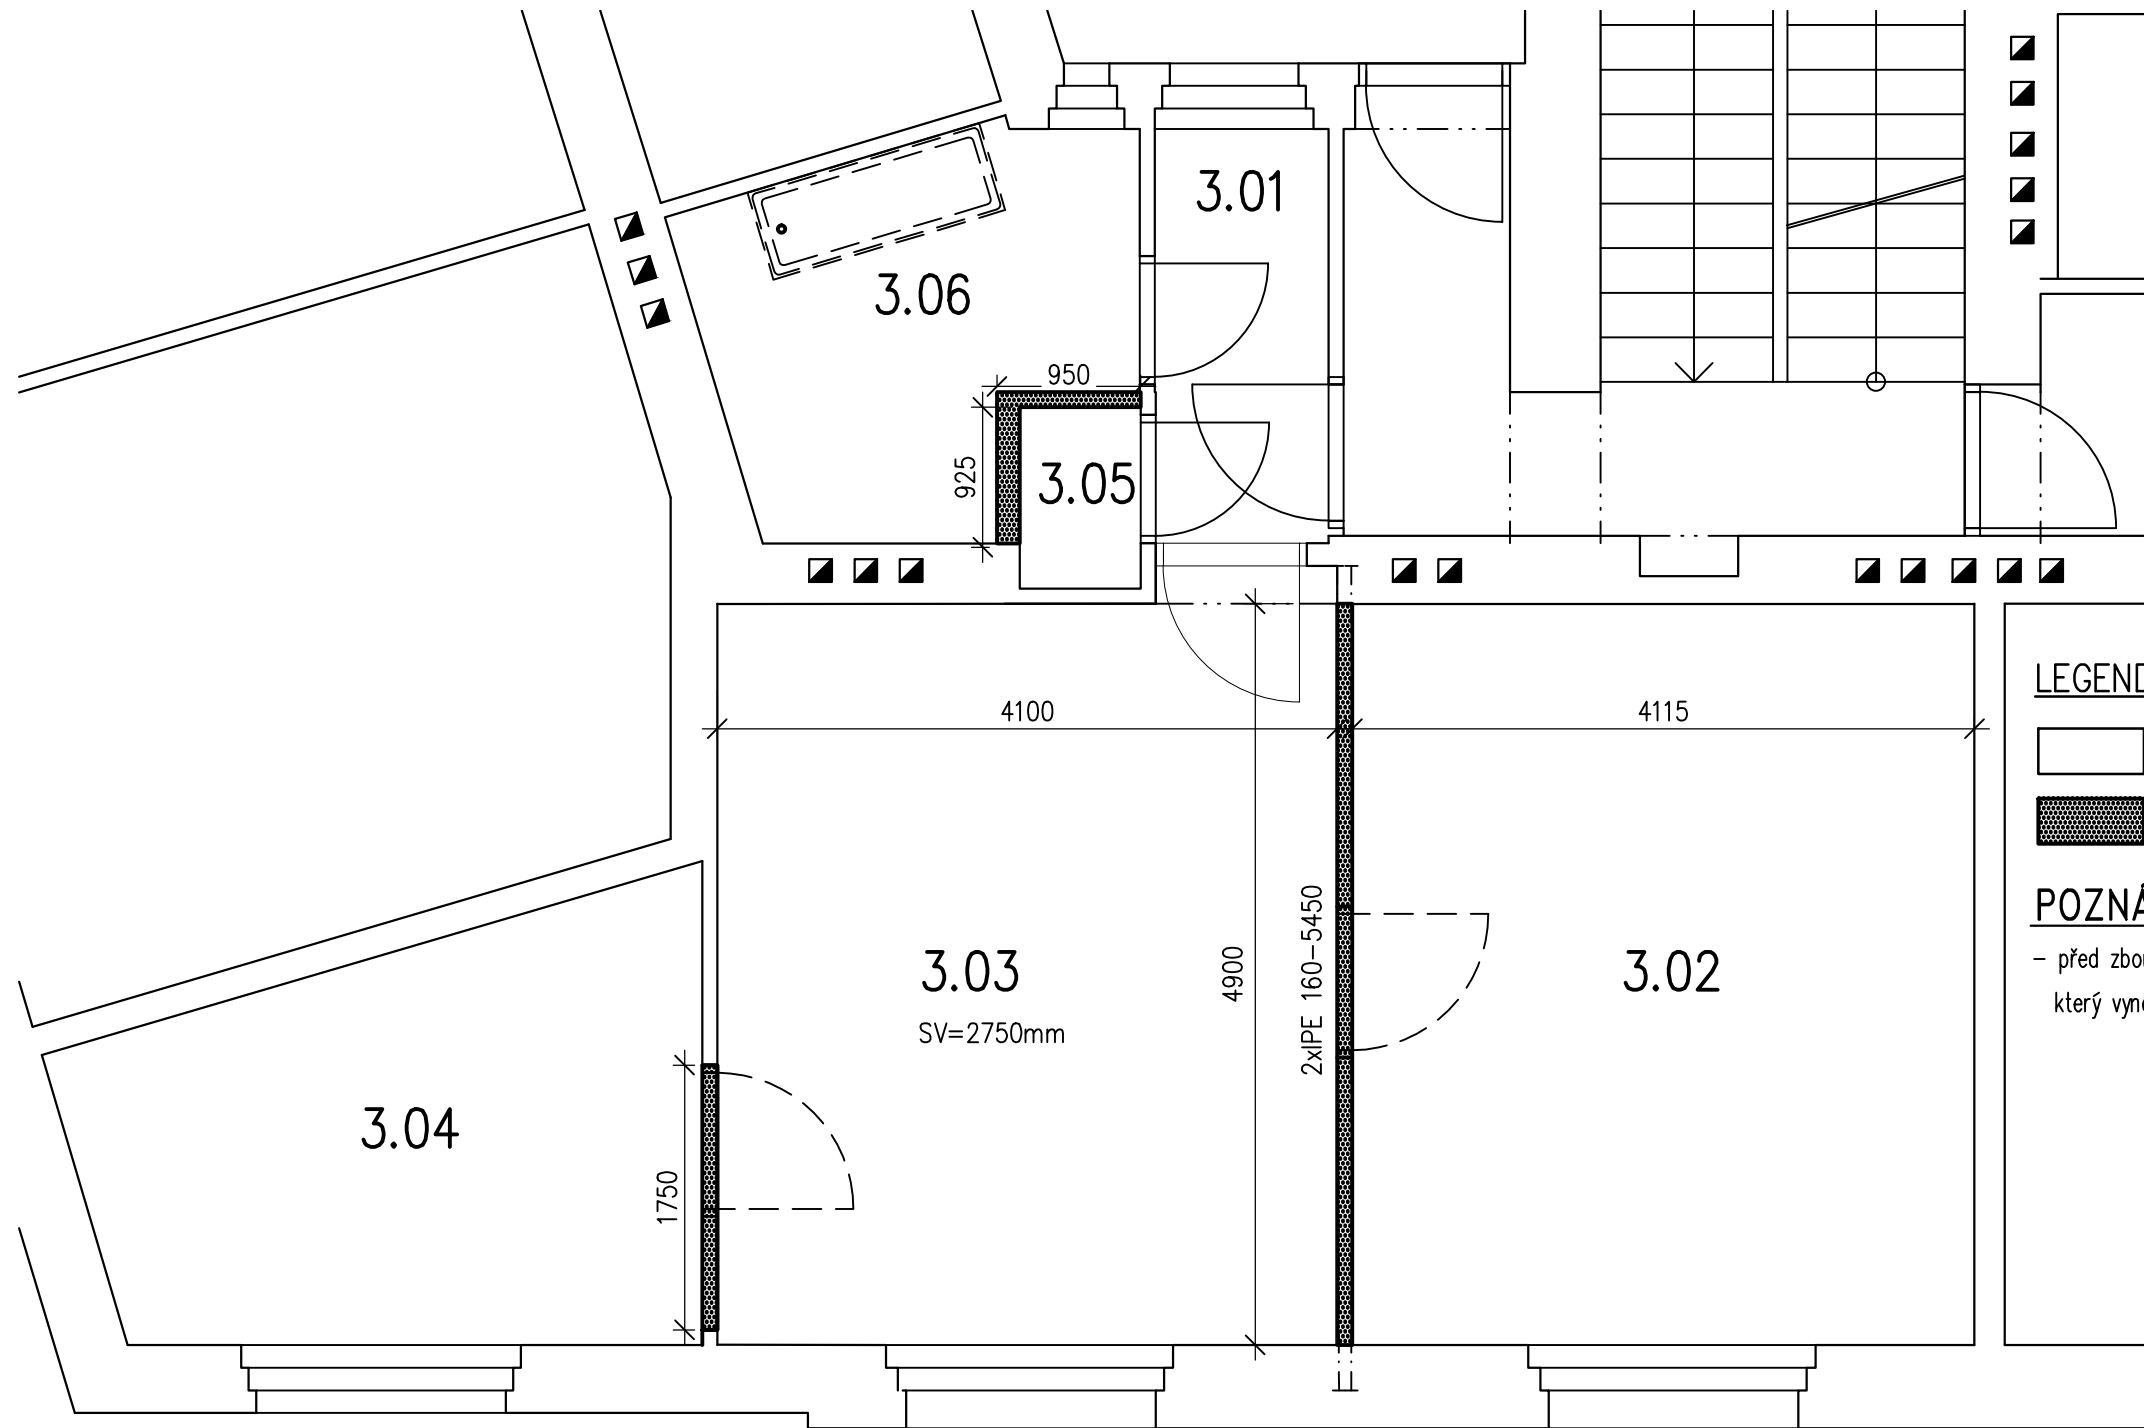

LEGENDA MATERIÁLU

- STÁVAJÍCÍ KONSTRUKCE
- BOURANÉ KONSTRUKCE Z CP

POZNÁMKA:

- před zbouráním příčky mezi 303 a 302 nutno do stropu vložit průvlak z 2 x IPE160, který vynese příčku v bytě o patro výše , průvlak bude skrytý novém SDK podhledu.

LEGENDA MÍSTNOSTÍ

OZN.	NÁZEV MÍSTNOSTI	m ²	PODLAHA
B.J. 9 – BYT 3+KK			
3.01	PŘEDSÍŇ	3,15	STÁVAJÍCÍ TERACO
3.02	POKOJ	20	STÁVAJÍCÍ DŘEVĚNÁ PRKNA
3.03	OBÝVACÍ POKOJ	20	STÁVAJÍCÍ DŘEVĚNÁ PRKNA
3.04	POKOJ	10,6	STÁVAJÍCÍ DŘEVĚNÁ PRKNA
3.05	KOMORA	0,9	STÁVAJÍCÍ TERACO
3.06	KOUPELNA	6,4	STÁVAJÍCÍ TERACO

vypracoval: Ing. Hádková Zuzana		schválil: Ing. Hádková Zuzana		KUTNOHORSKÁ STAVEBNÍ PROJEKCE ing. Hádková Zuzana 284 01 Kutná Hora tel.: 723 500 002			
SÚ:	Kutná Hora	obec:	Kutná Hora				
investor:	Město Kutná Hora, Havlíčkovo nám. 552, Kutná Hora						
stavba:	STAVEBNÍ ÚPRAVY BYTU Č. 9 Komenského nám. 69, Kutná Hora			datum:	červen 2023		
část:				stupeň:	Projekt stavby		
				formát:	2A4		
				zak. číslo:	23 907		
obsah:	BYT Č. 9 - STÁVAJÍCÍ STAV + BOURÁNÍ			měřítko:	1:50	č.v.	01