


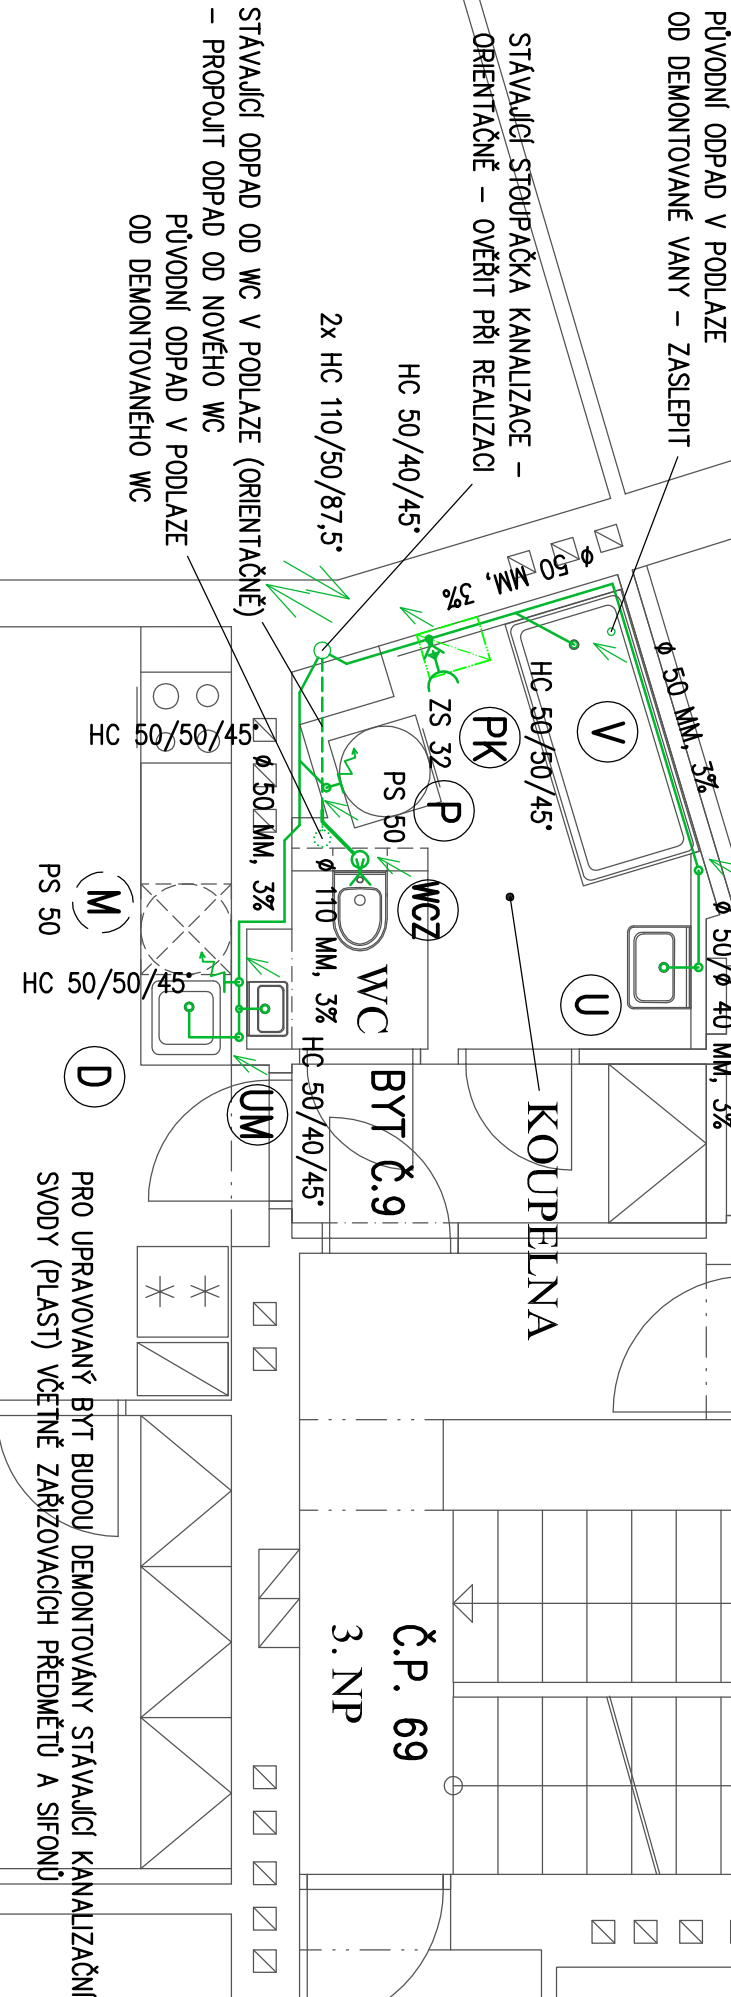

STAVAJÍCÍ OPADNÍ POTRUBÍ V PODLAŽÍ – ORIENTAČNĚ – OVĚŘIT PŘI REALIZACI

KLOZET ZAVĚSNÝ + ZÁVĚSNÝ MODUL (SOUČÁSTI DODÁVKY JE REDUKOVANÉ PŘIPOJOVACÍ KOLENO DN 80/DN 100)

UMYVADLO 55 CM, ZU DN 40, KRYT SIFONU

UMÝVÁTKO, ZU DN 40

DŘEZ KUCHYŇSKÝ NEREZOVÝ (SOUČÁST KUCHYŇSKÉ LINKY), ZU DN 50

MYČKA NÁDOBÍ (PŘÍPRAVA)

AUTOMATICKÁ PRAČKA

VANA KLASICKÁ AKRYLÁTOVÁ 180 CM, ZU DN 50 S AUTOMATICKÝM VANOVÝM PŘEPÁDEM

PLYNOVÝ ZÁVĚSNÝ KOTEL KONDENZAČNÍ S PRŮTOKOVÝM OHŘEVEM TEPLÉ VODY

ZÁCHYTNÝ SIFON ÚKAPŮ POJISTNÉHO VENTILU PLYNOVÉHO KOTLE, ODVOD KONDENZÁTU Z KOTLE
(NAPŘ. HL 21 DN 32)

PRAČKOVÝ SIFON HL 405 DN 50 S VÝVODEM PRO PŘIPOJENÍ VODY

ODBOČKA JEDNODUCHÁ 87,5° (NA SVISLÝCH SVODECH) – TVAROVKA ZE SYSTÉMU 'HT'

ODBOČKA JEDNODUCHÁ 45° (NA LEŽATÝCH SVODECH) – TVAROVKA ZE SYSTÉMU 'HT'

zpracoval: Ing. Hádková Zuzana		sešel: Ing. Hádková Zuzana	
Stř:	Kunná Hora	obce:	Kunná Hora
investor:	Město Kunná Hora, Havlíčkovo nám. 552, Kunná Hora		
stavba:			
STAVEBNÍ ÚPRAVY BYTU Č. 9 KOMENSKÉHO NÁM. 69, KUTNÁ HORA			
část:	D.1.4e ZDRAVOTNÍ TECHNIKA		
oblast:	PŮDORYS BYTU Č. 9 - VNITŘNÍ KANALIZACE		
měřítko:	1:50		
č. v.	02		