


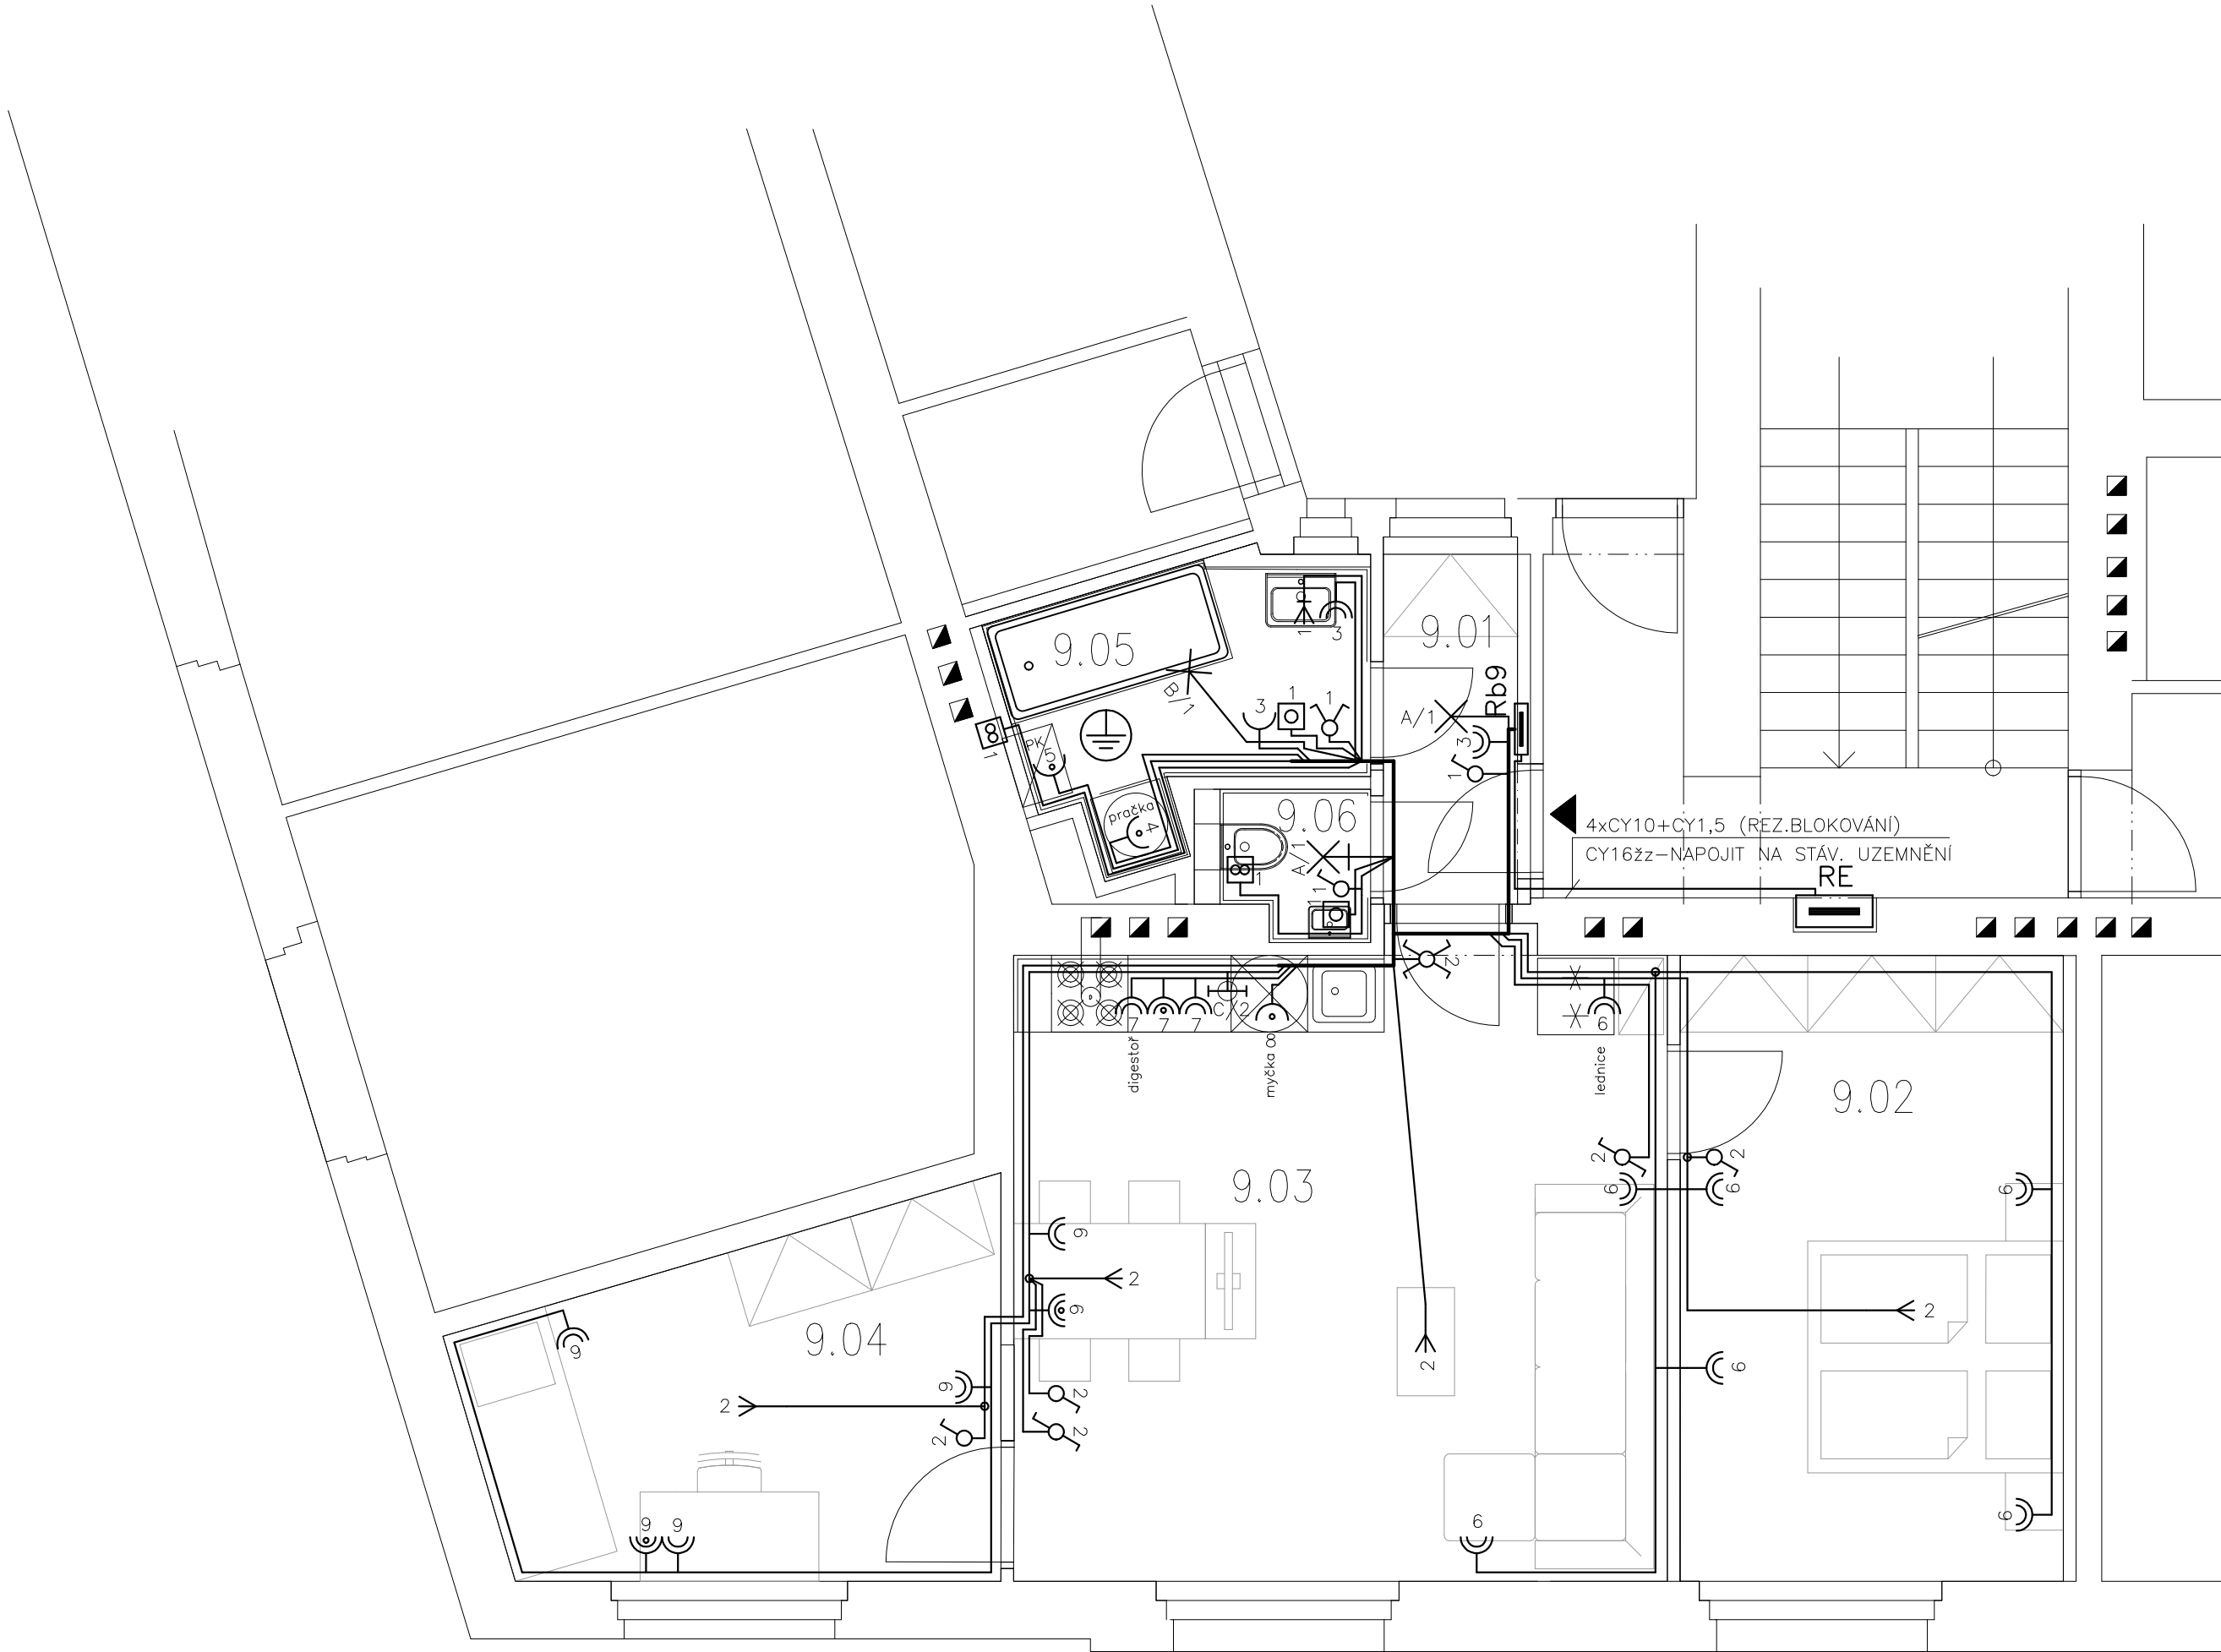

LEGENDA MÍSTNOSTÍ:

Č.M.	Účel místnosti	Plocha podl. m ²	Ref. číslo	Osvětlenost dle ČSN EN 12464-1
	B.J. 9 – BYT 2+KK			
9.01	PŘEDSÍŇ	3,00	9.1	100 lx
9.02	LOŽNICE	14,70	10.2	100 lx
9.03	OBÝVACÍ POKOJ + KK	25,40	10.2	100/300 lx
9.04	DĚTSKÝ POKOJ	10,60	10.2	100/300 lx
9.05	KOUPELNA	5,10	10.4	200 lx
9.06	WC	1,30	10.4	200 lx

LEGENDA

- TRASA – SVAZEK KABELŮ
- OBVOD SVĚTELNÝ – CYKY nx1,5
- OBVOD ZÁSUVKOVÝ – CYKY–J 3x2,5
- DOPLŇUJÍCÍ MÍSTNÍ POSPOJOVÁNÍ – VODIČI CYžz PROPOJIT VŠECHNY CIZÍ VODIVÉ ČÁSTI V SOULADU S ČSN 332000–4–41 ed. 3 A 332000–7–701 ed. 2.

POZNÁMKA

EL. INSTALACE PROVEDENA KABELY CYKY V SOUSTAVĚ TN–S.
KABELY ULOŽENY VE STĚNÁCH POD OMÍTKOU, V KONSTRUKCÍCH A STROPECH SDK V TR. MONOFLEX, V SOULADU S ČSN 332000–5–52 ed.2.

NAVRHL M. Topinková	KRESLIL M. Topinková	KONTROLOVAL J. Pros	ODP.PROJ.STAVBY	Marie Topinková – projekce elektro Malín 253, 284 01 Kutná Hora IČO: 44697848 tel. 723923251	
KRAJ: Středočeský		OBEC: Kutná Hora			
INVESTOR: Město Kutná Hora, Havlíčkovo nám. 552, Kutná Hora					
ÚPRAVY BYTU Č. 9 KOMENSKÉHO NÁM. 69, KUTNÁ HORA D.1.4.g – Silnoproudá elektrotechnika				FORMÁT	3 A4
				DATUM	19.06.2023
				STUPEŇ	DPS
				MĚŘÍTKO	1:50
				ZAK.ČÍSLO: 23120	
PŮDORYS BYTU Č. 9				ARCHIVNÍ ČÍSLO	Č.VÝKRESU
				23120	102