


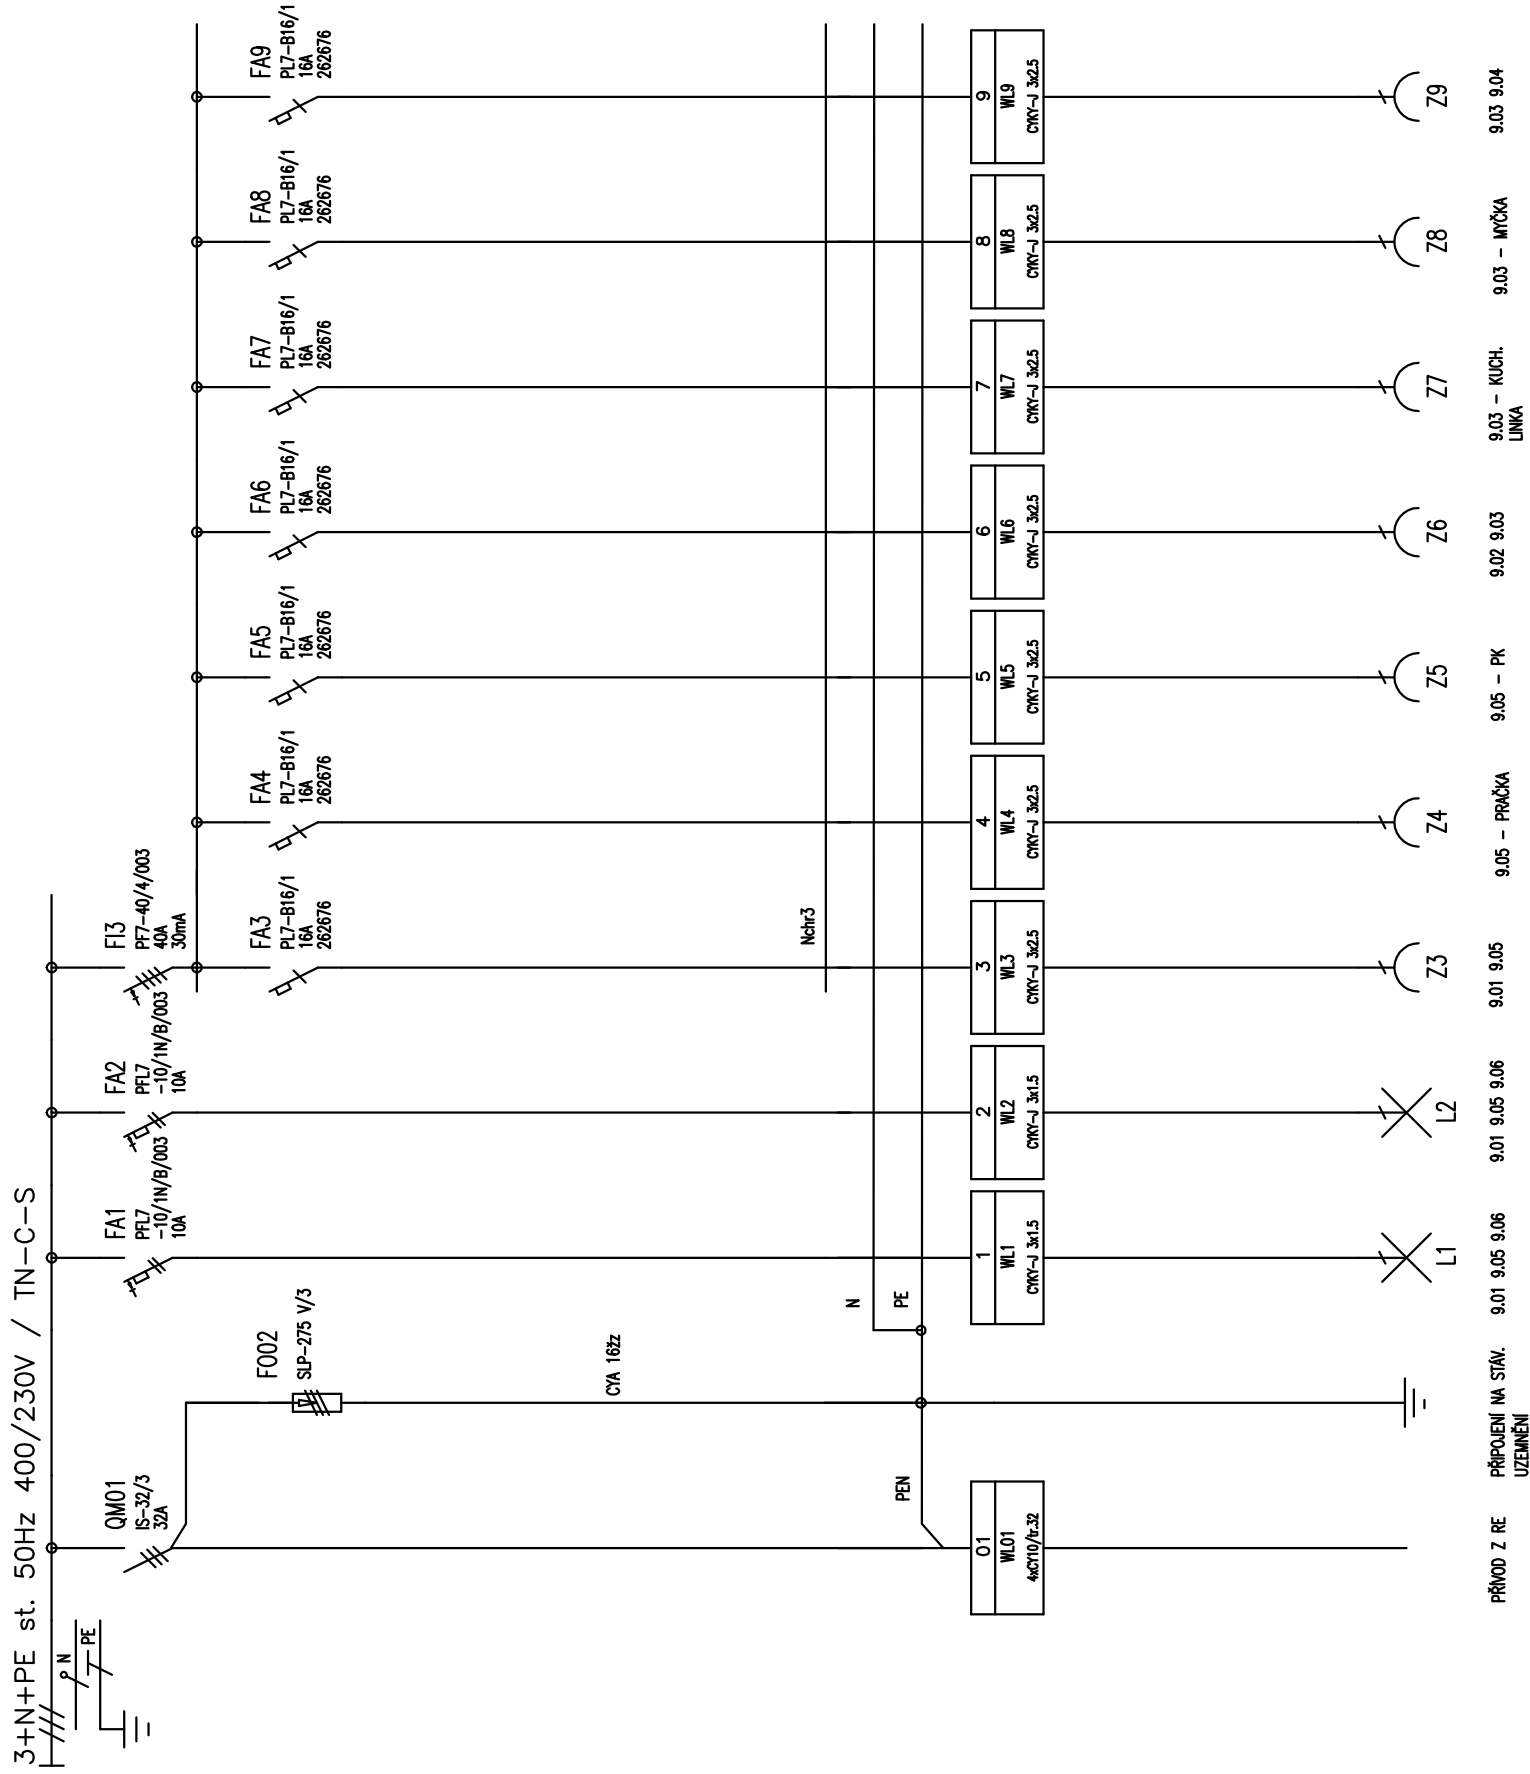

TYP PROVEDENÍ: KOVOPLASTOVÁ "Z", KLV-24UPS-F, EATON
 KRYTÍ: IP30
 ROZMĚRY: 315x434x87,5mm
 DĚLENÍ: 2x12+4M
 NÁTĚR: TYPOVÝ
 OBSLUHA: PRAC. POUČENÝMI
 PŘÍVOD (Y): ZDOLA
 VÝVODY: PROSTOROVÁ REZERVA 3M

NAVRHL M. Topinková	KRESLIL M. Topinková	KONTROLOVAL J. Pros	ODP.PROJ.STAVBY
KRAJ: Středočeský	OBEC: Kutná Hora		
INVESTOR: Město Kutná Hora, Havlíčkovo nám. 552, Kutná Hora			
ÚPRAVY BYTU Č.9 KOMENSKÉHO NÁM. 69, KUTNÁ HORA			
D.1.4.g – Silnoproudá elektrotechnika			
ROZVÁDĚČ Rb9			