


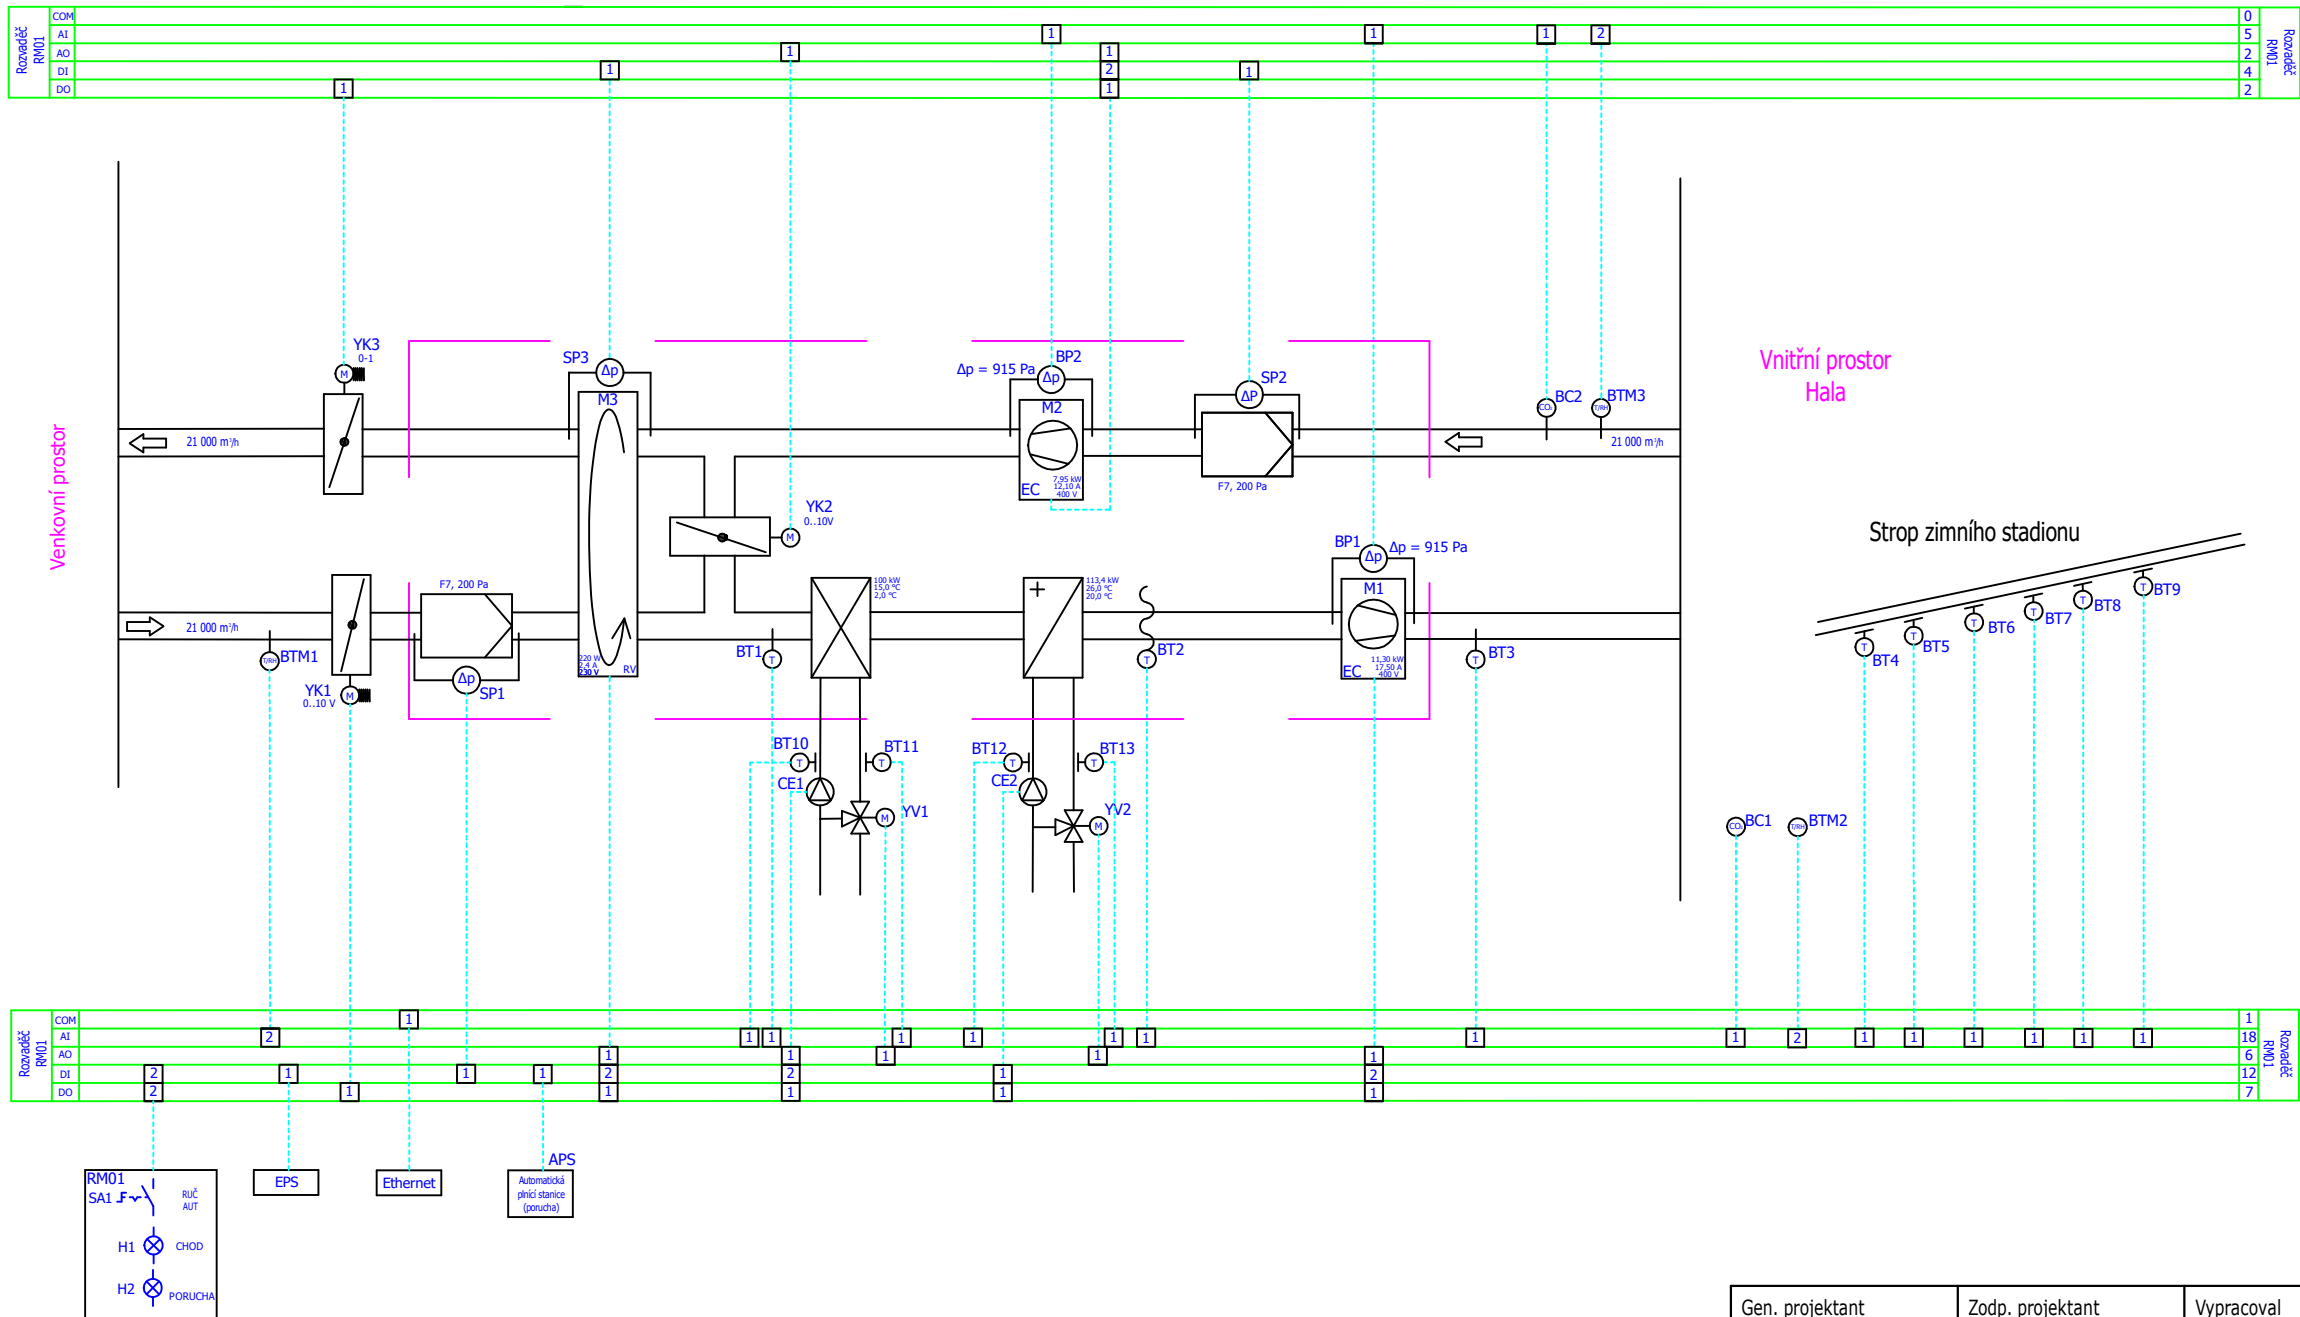

Legenda :

- Vzduchový filtr
- Glikolový chladič
- Vodní ohříváč
- Ventilátor
- Rotační výměník
- Klapka
- Čerpadlo
- Trojcestný ventil
- Teplotní čidlo
- Čidlo CO₂
- Teplotní čidlo s relativní vlhkostí
- Servopohon
- Kabel

Gen. projektant	Zodp. projektant	Vypracoval	Kontroloval
	Ing. Petr Buchlovský	Ing. Tomáš Groš	Ing. Petr Buchlovský
Zadavatel	MĚSTO KUTNÁ HORA HAVLÍČKOVO NÁMĚSTÍ 552/1, 284 01 KUTNÁ HORA		
Investor	MĚSTO KUTNÁ HORA HAVLÍČKOVO NÁMĚSTÍ 552/1, 284 01 KUTNÁ HORA		
Místo stavby	POBŘEŽNÍ 194, KARLOV, 284 01 KUTNÁ HORA		
Akce			
ZIMNÍ STADION KUTNÁ HORA ODSTRANĚNÍ KONDENZACE VZDUŠNÉ VLHKOSTI NA STŘEŠNÍ KONSTRUKCI			
SO/ PS			
SO 01 HOKEJOVÁ HALA			
Svazek			
D.1.4.e Měření a Regulace			
Název výkresu			
Technologické schéma MaR			

	
Čajkovského 4235/47, 695 01 Hodonín, IČO 25302248 Tel.: 518 321 001, Fax.: 518 344 169 e-mail: projekce@airtechnology.cz , www.airtechnology.cz	
Číslo zakázky	TP.18.52033
Datum	3/2019
Formát	2 x A4
Revize	
Stupeň	DSP
Měřítko	
Číslo výkresu	Paré
D.1.4.e-02	

AIR TECHNOLOGY
Čajkovského 4235/47, 695 01 Hodonín, IČO 25302248
Tel.: 518 321 001, Fax.: 518 344 169
e-mail: projekce@airtechnology.cz, www.airtechnology.cz