


Víceúčelová sportovní hala; areál "Klmeška" Kutná

Hora-střední trakt

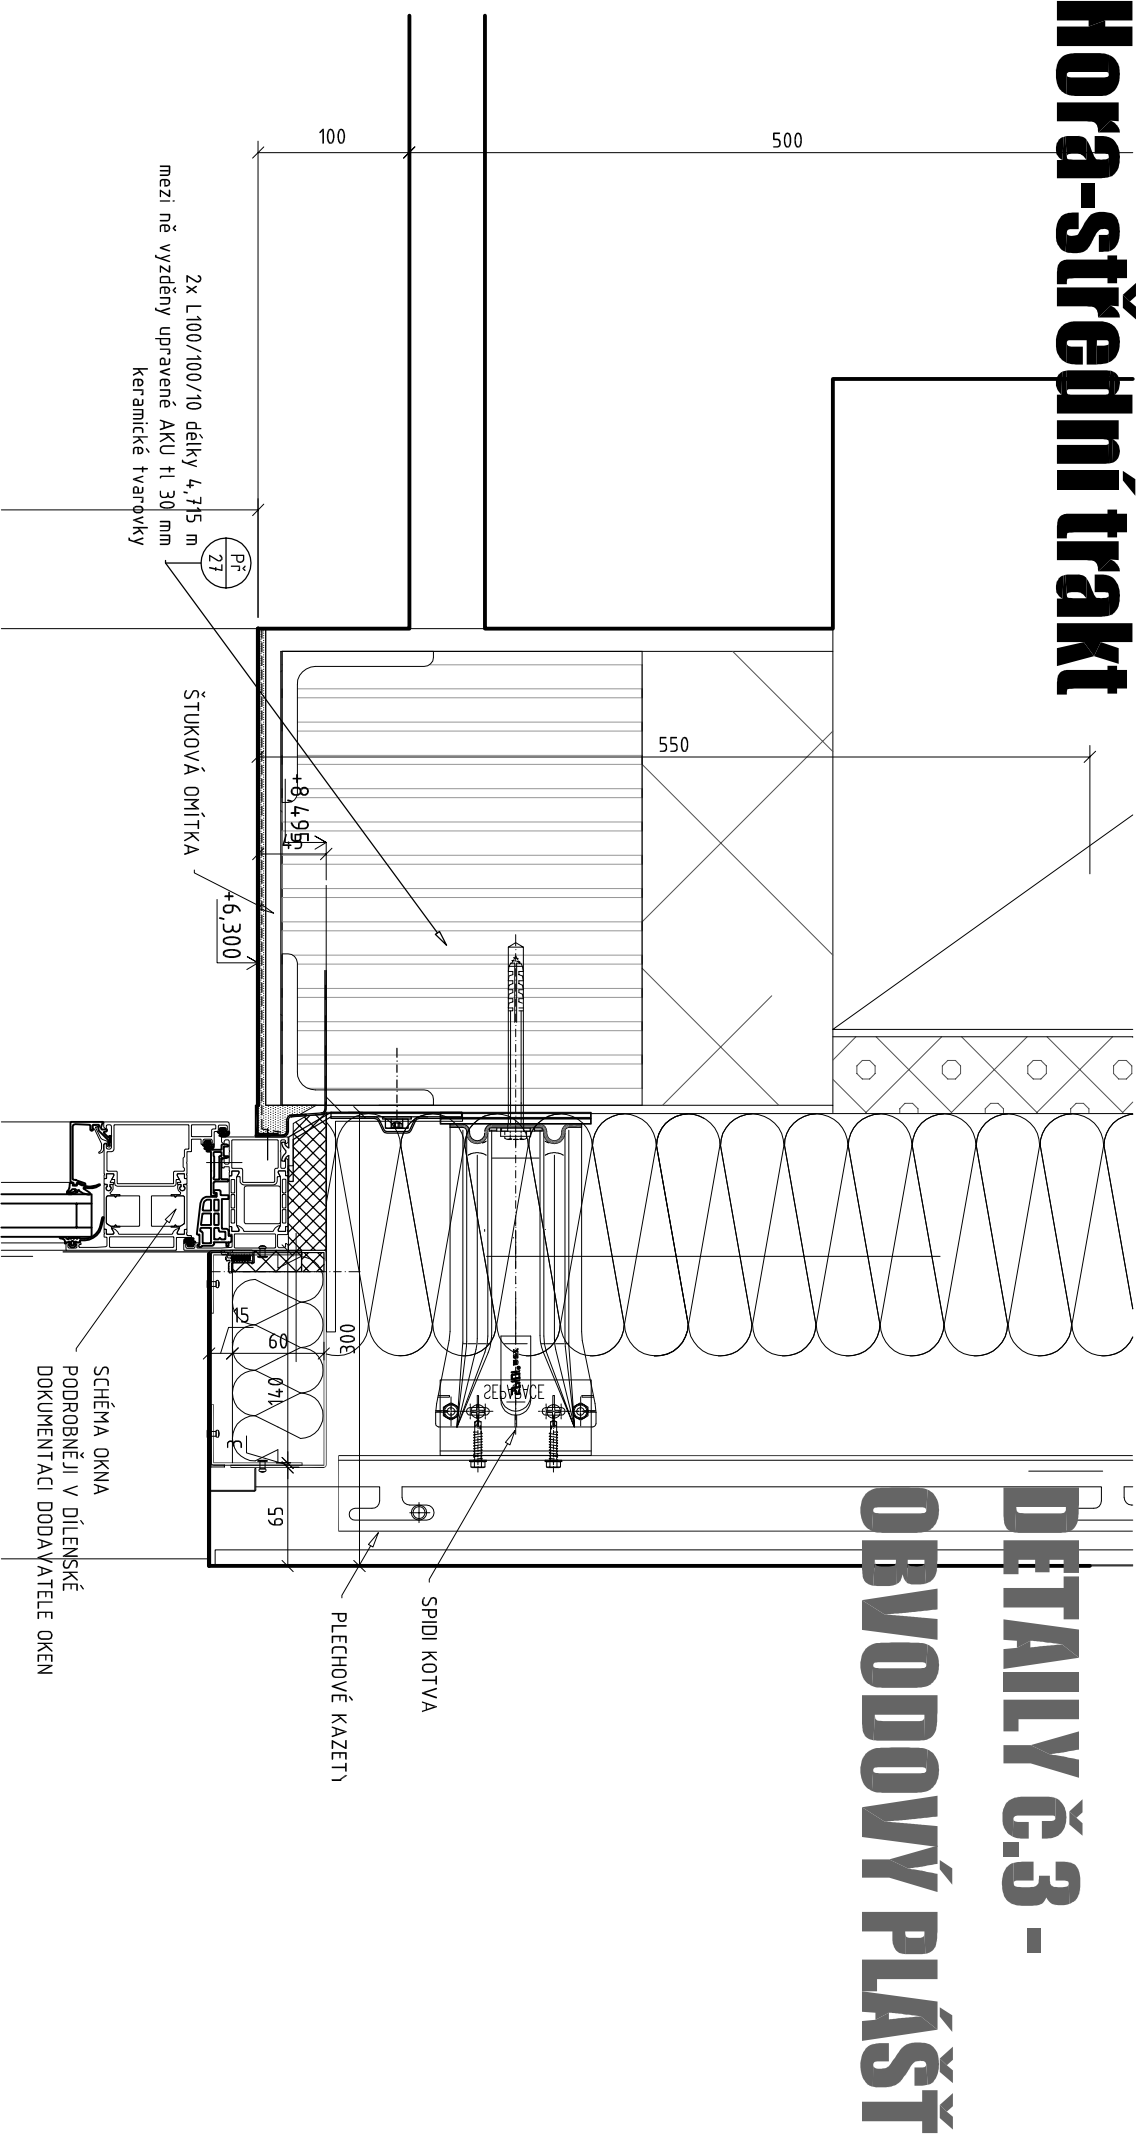

DETAIL NADPRAŽÍ A VNĚJŠÍHO PLÁŠTĚ U OKNA

M 1:5

DET.3.02