


Víceúčelová sportovní hala; areál "Klímeška"

Kutná Hora-střední trakt

DETAILY č.3 - OBVODOVÝ PLÁŠŤ

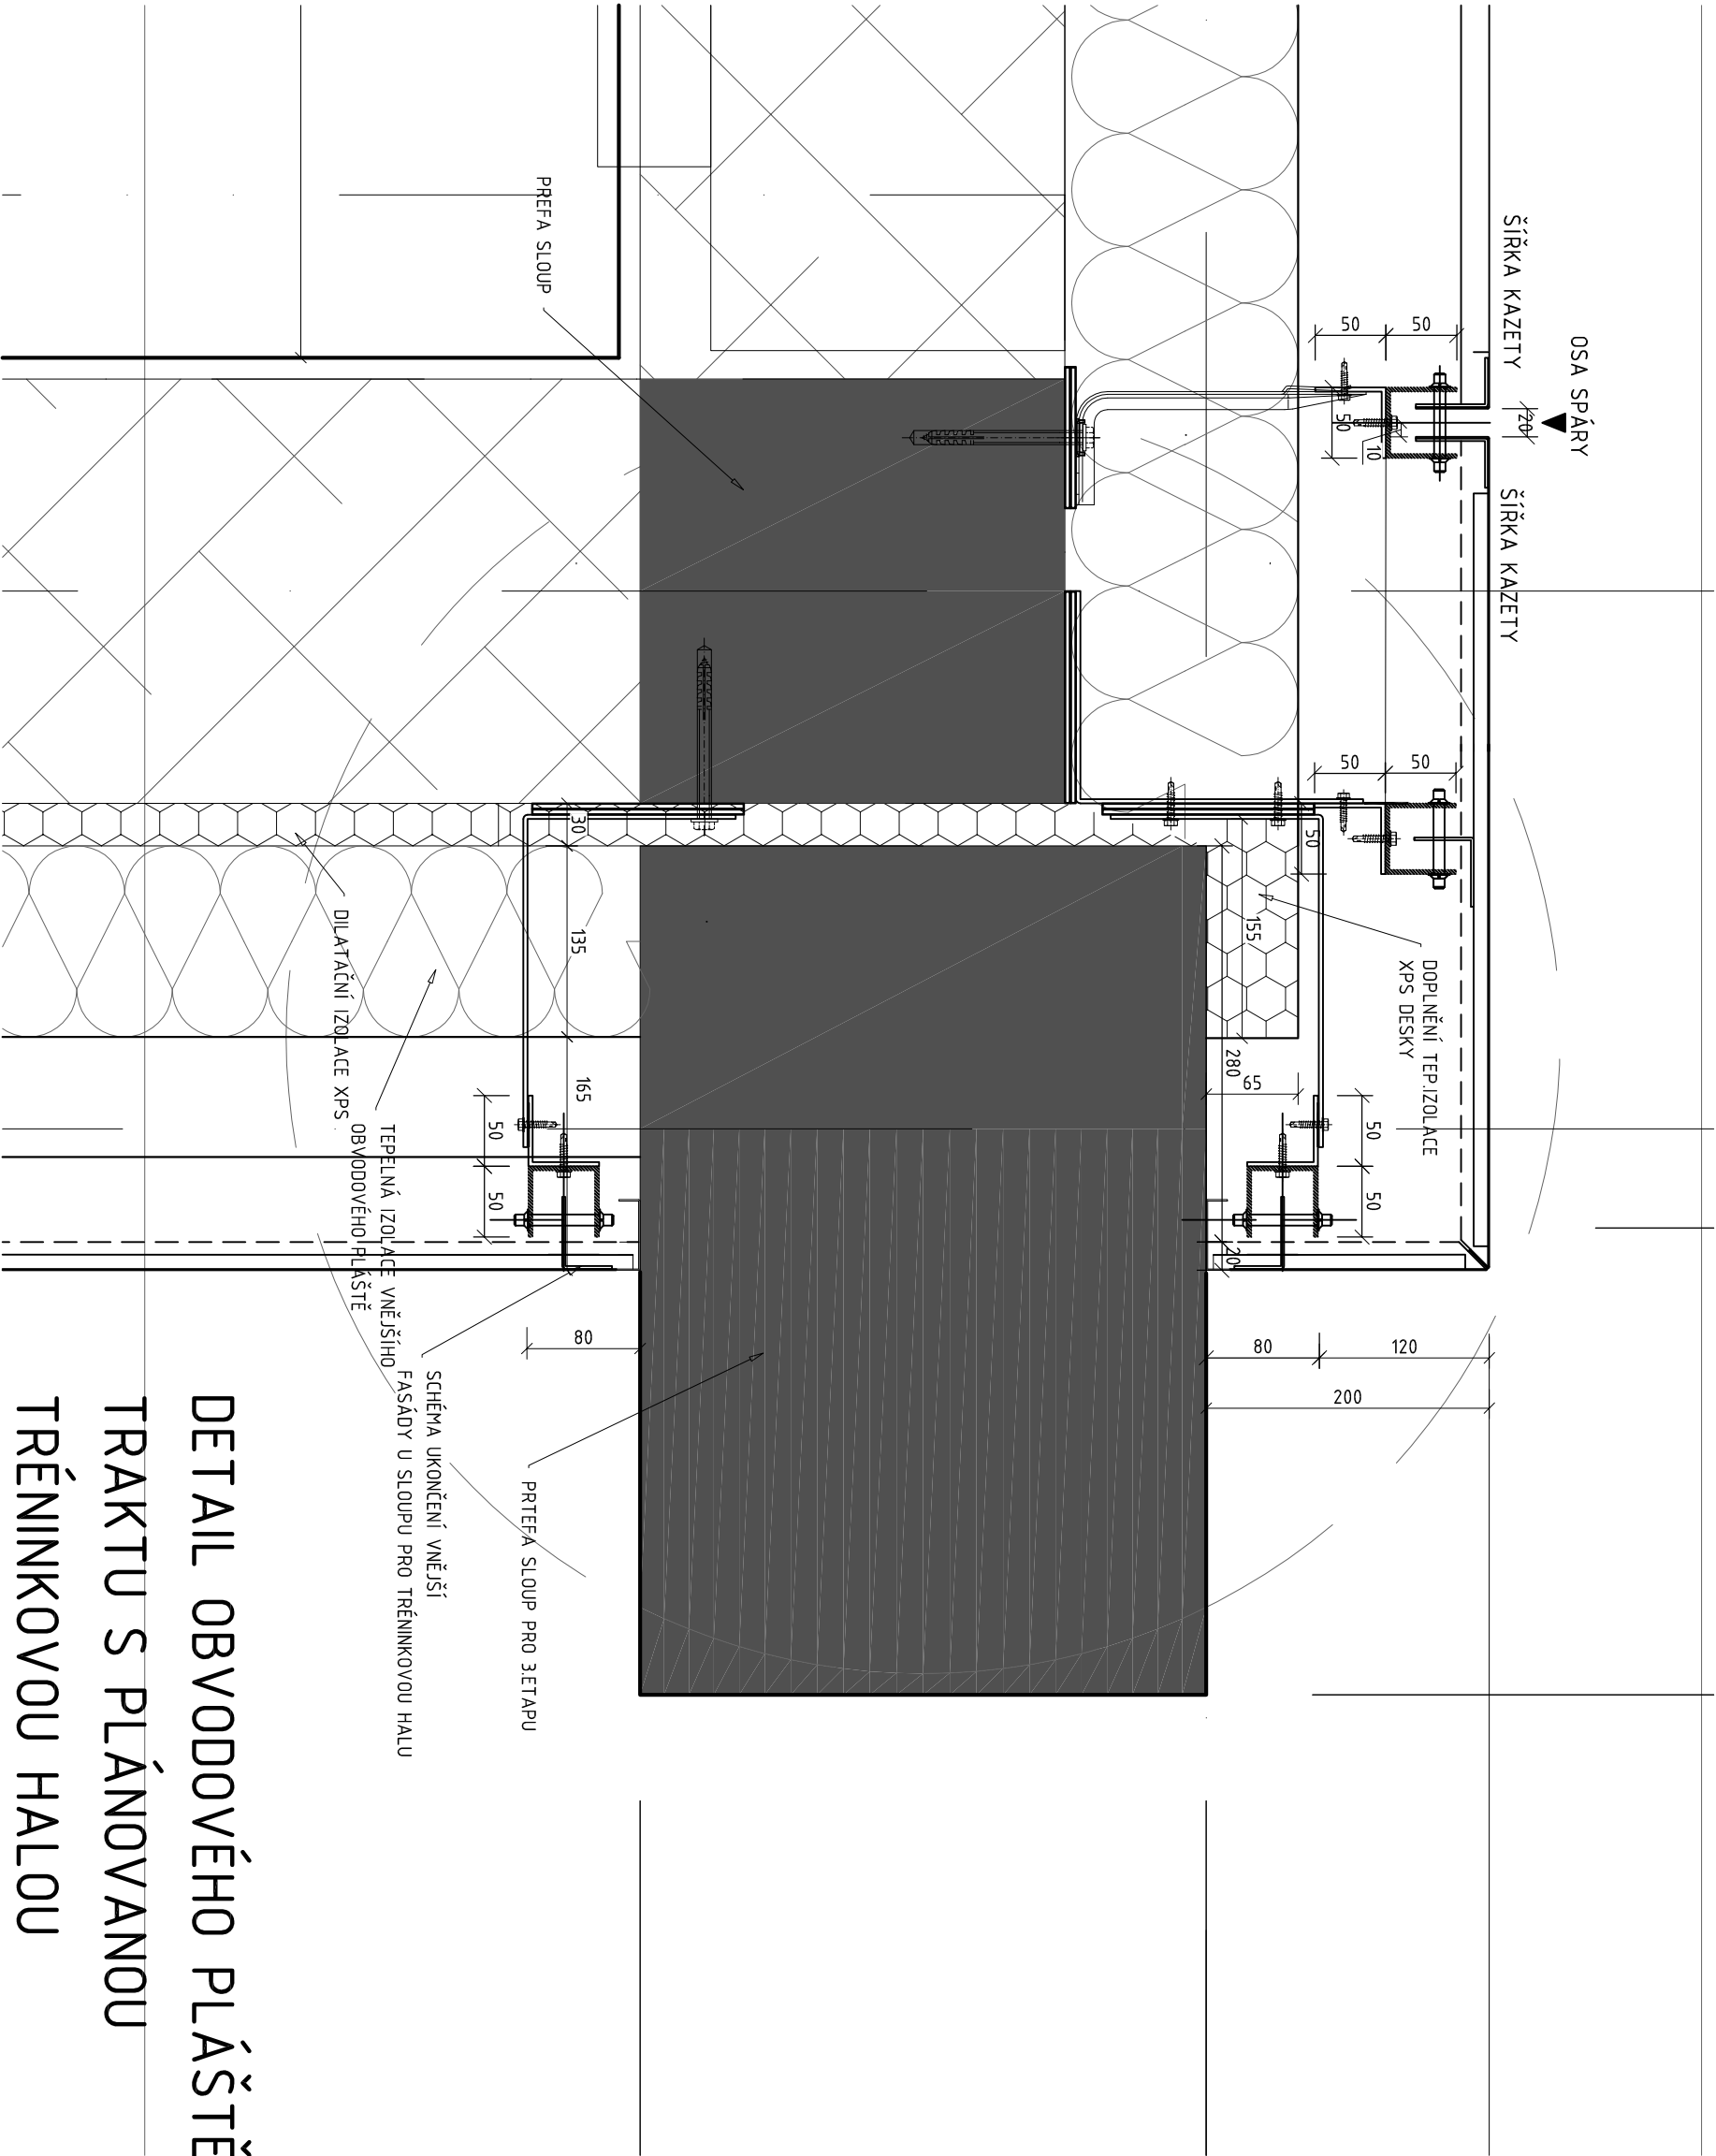

DETAIL OBVODOVÉHO PLÁŠTĚ ROHU STYKU STŘEDNÍHO
TRAKTU S PLÁNOVANOU
TRÉNINKOVOU HALOU

DET.3.03

M 1:5