Vícelučelová sporovní hala; areál "Klimeška" Kutná Hora-střední trakt

PŮDORYS 2.NP-POHLED NA TRIBUNU

M 1:50

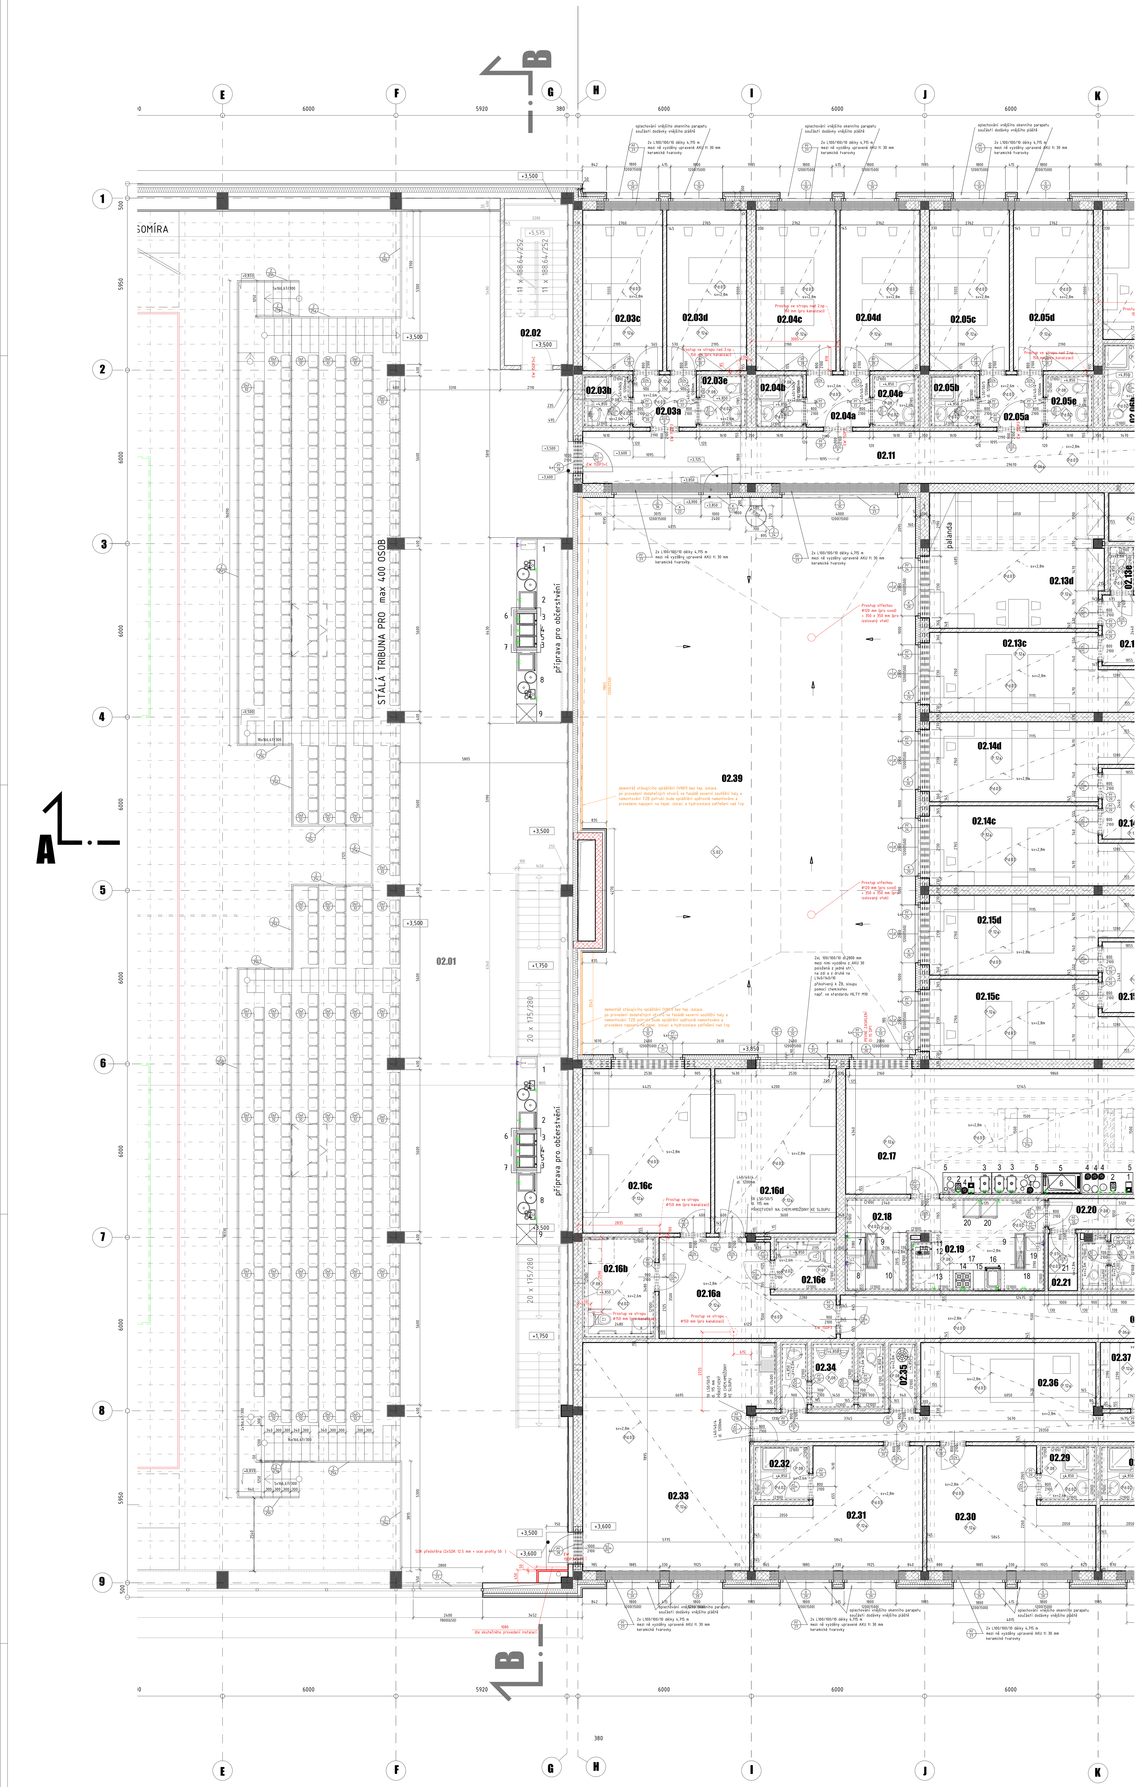

LEGENDA MÍSTNOSTÍ

VÍCEÚČELOVÁ SPORTOVNÍ HALA - V AREÁLU "KLIMEŠKA" KUTNÁ HORA-DPS-střední trakt

| čís. | účel místnosti | plocha podlahy [m²] | obvod [m] | výška místnosti [m] | konstrukční a dispoziční řešení místnosti | | |