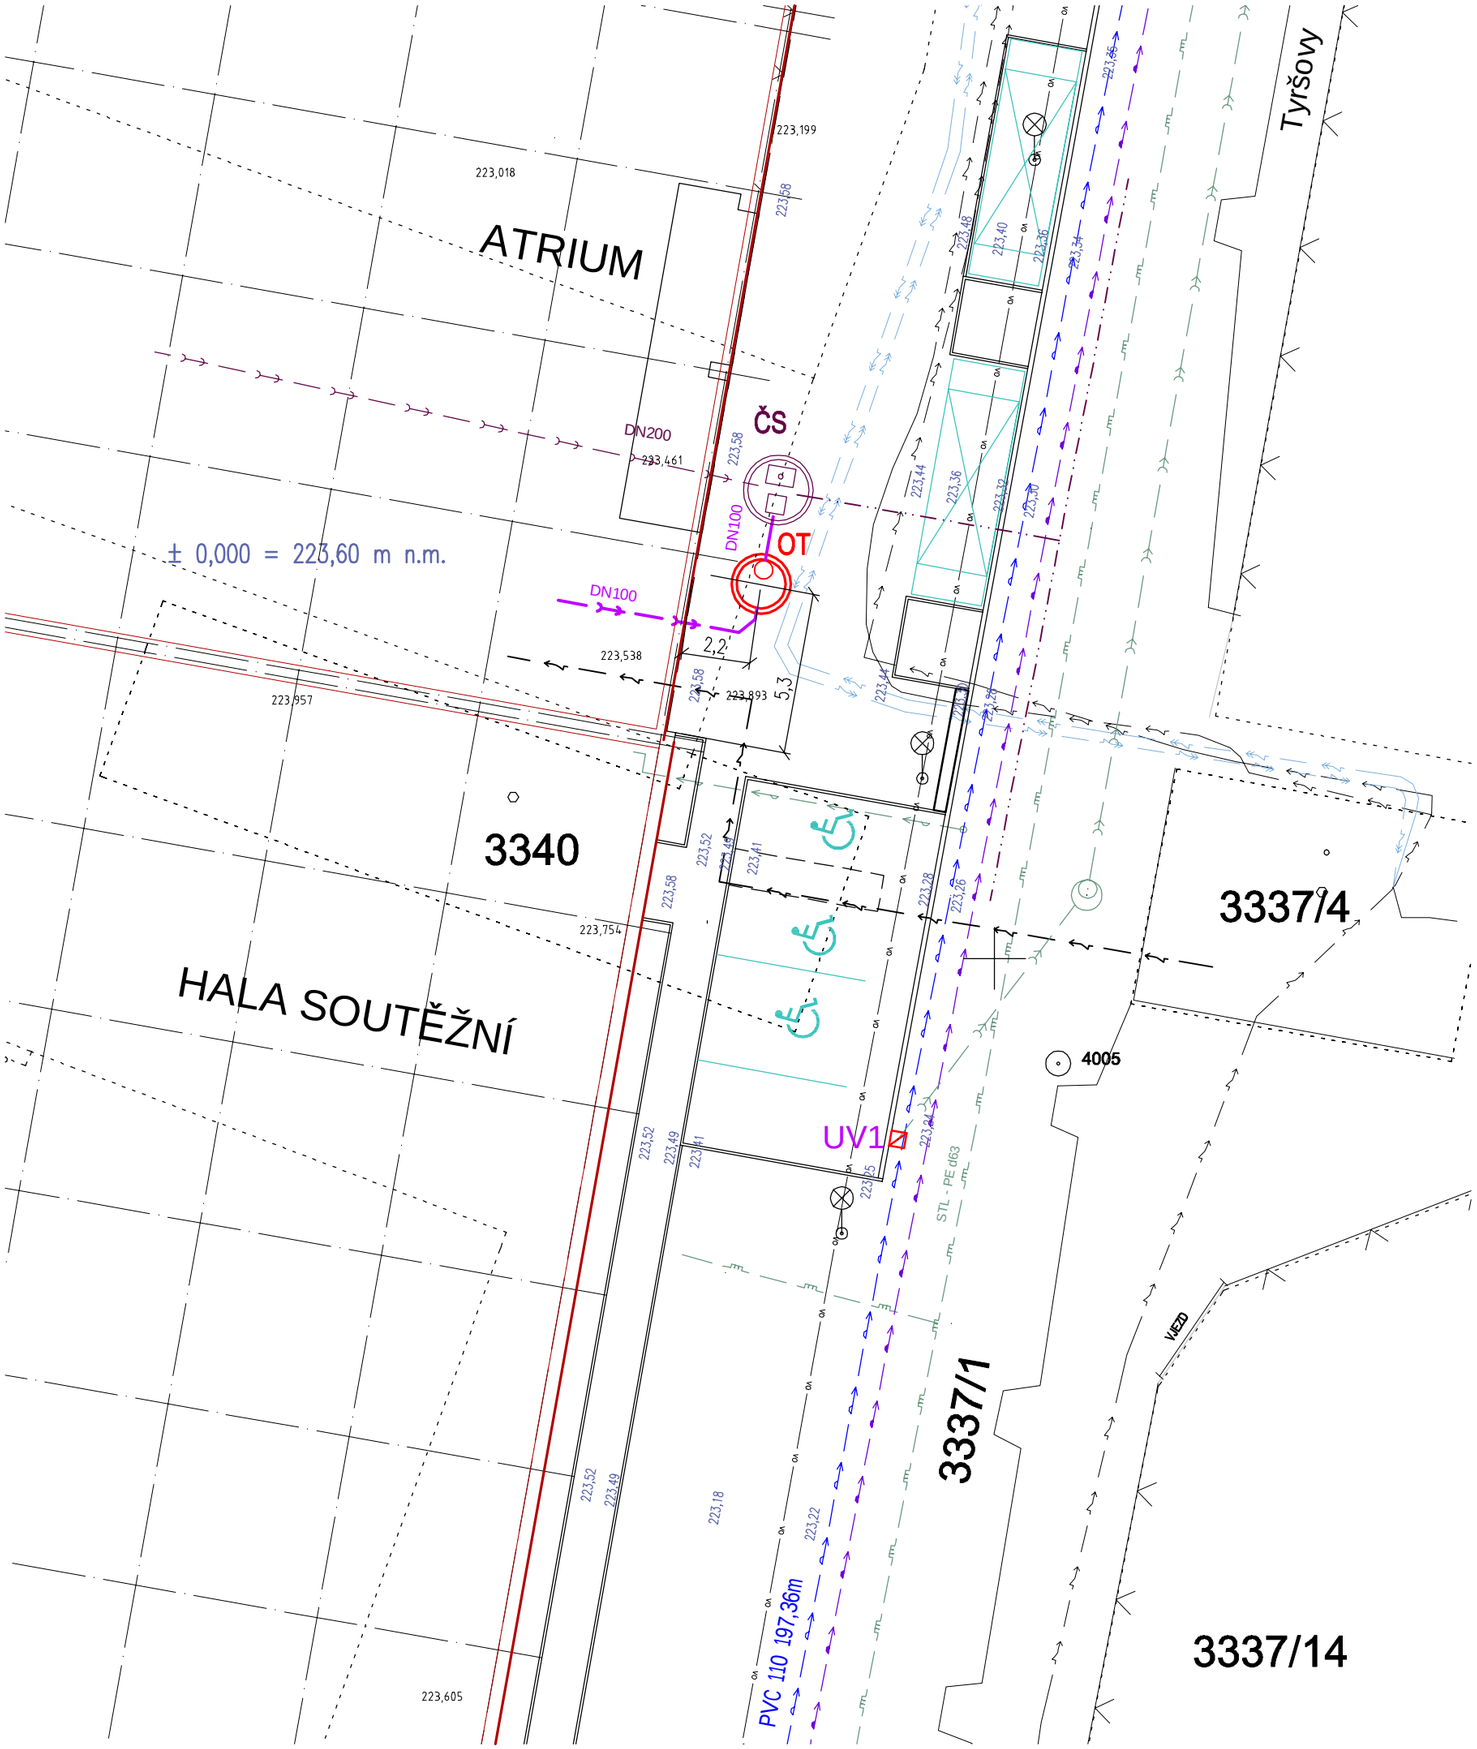

NAVRŽENÉ SÍTĚ:

- KANALIZACE SPLAŠKOVÁ - TUKOVÁ DN100
- OT — ODLUČOVAČ TUKU AS-FAKU EO4
- KANALIZACE SPLAŠKOVÁ - VÝTLAK d63
- KANALIZACE SPLAŠKOVÁ - real.v I.etapě (2016)
- ČS — ČERPACÍ STANICE SPLAŠ.KANALIZACE realizována v I.etapě (2016)

název stavby

Sportovní hala -střední trakt areál " Klimeška" Kutná Hora

místo stavby
k.ú.Kutná Hora,p.č.3336,3337/1,3340,3341,3337/14

investor
Město Kutná Hora, Havlíčkovo náměstí 552, 284 01 Kutná Hora

generální projektant
milota PROJEKČNÍ KANCELÁŘ
MILOTA Kladno spol. s r.o.
Hut'ská 1557
272 01 Kladno
IČO:47550961
www.milota.cz
Tel.: 312 829 202

zpracovatel
ABNOVA s.r.o.
projekční kancelář
Wolkerova 766, Libušín 27306
tel. 605216429 mail: novak.helena@volny.cz
IČ: 26017016 DIČ: CZ26017016

autorizace

číslo zakázky **494**

číslo zakázky zpracovatele

revize | datum

hl. architekt projektu: Ing.arch.Irena Pátková, Ing.arch.Jitka Paroubková

hlavní inženýr projektu: ING. JIŘÍ OPAT — podpis

odpovědná osoba: HELENA NOVÁKOVÁ — podpis

vypracoval: HELENA NOVÁKOVÁ — podpis

kontroloval: ZDENĚK REISZ — podpis

stupeň dokumentace: DOKUMENTACE PRO PROVEDENÍ STAVBY — kód: **DPS**

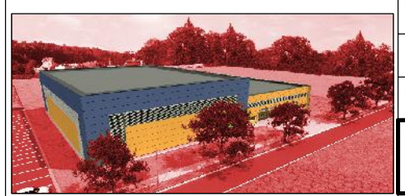

část: D - DOKUMENTACE STAVEB

stavební objekt: IO 13

profesní díl: ODLUČOVAČ TUKŮ

název přílohy: SITUACE

datum	měřítko	formát	paré
11/2016	1 : 200	2x A4	

část	objekt	díl	příloha	revize
D4.	IO 13 .	.	02	.