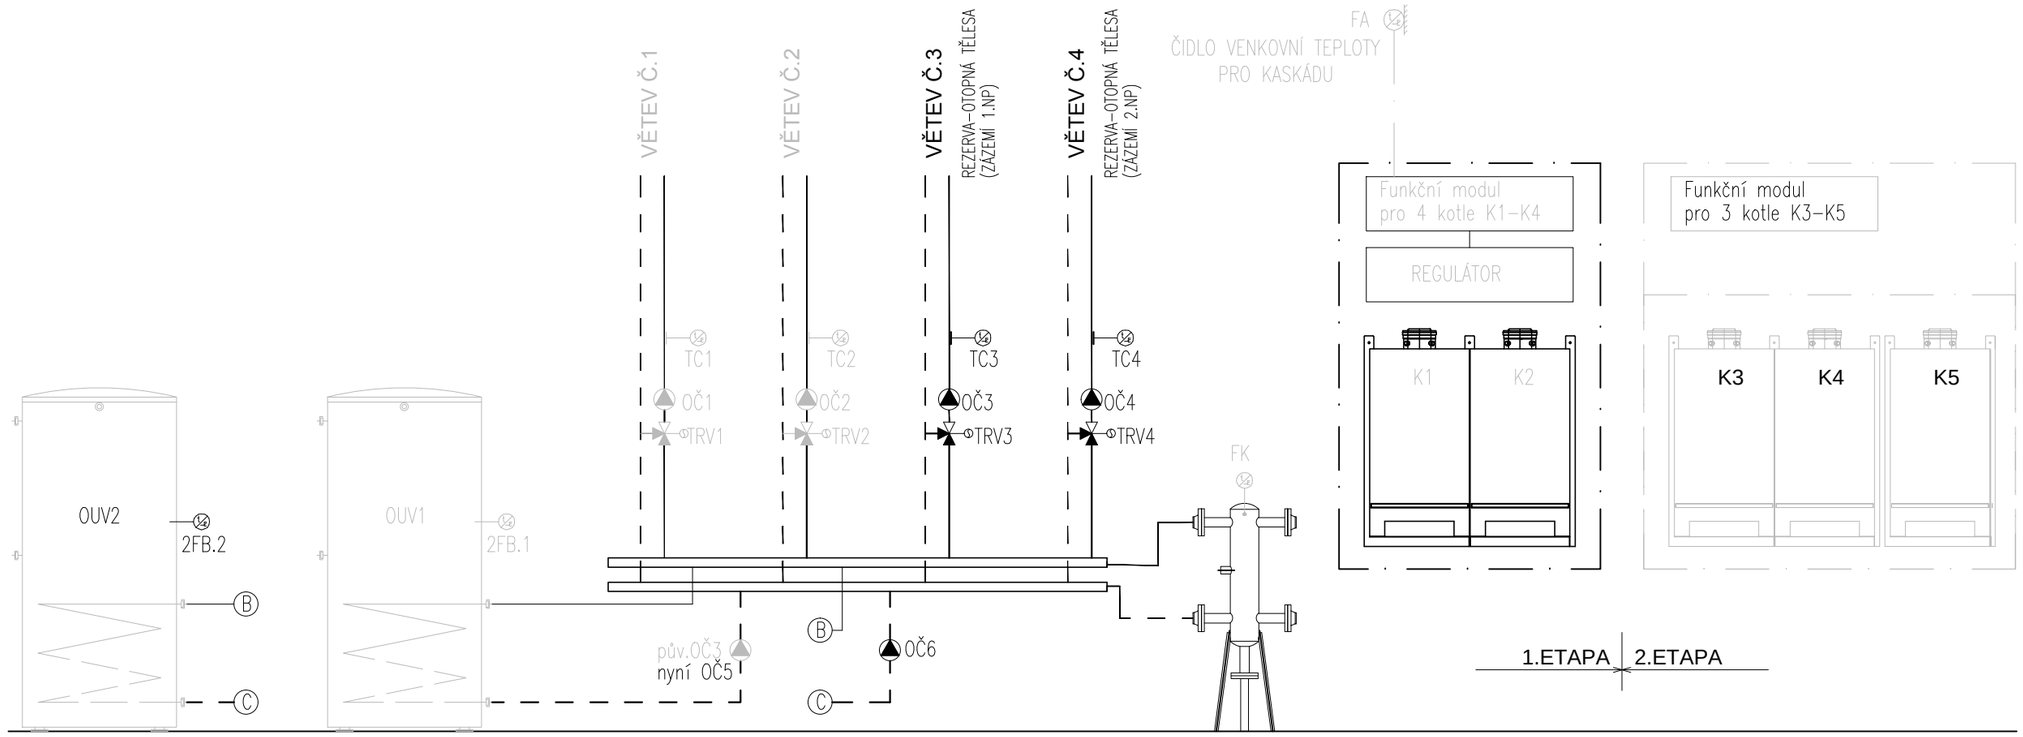

POZNÁMKY:

JAKO ZDROJ TEPLA, BUDOU POUŽITY VE 2.ETAPĚ 3 PLYNOVÉ KOTLE VYBAVENÉ KASKÁDOVÝM MODULEM PRO 4 KOTLE.
REGULACE OTOPNÉ VĚTVE BUDE PROVÁDĚNA EKVITERMNĚ, POMOCÍ ČIDLA VENKOVNÍ TEPLOTY. SYSTÉM BUDE POROVNÁVAT TEPLOTU VENKOVNÍ S ŽÁDANOU TEPLOTOU NA PŘÍVODU.
TECHNICKÁ ZPRÁVA JE NEDÍLNOU SOUČÁSTÍ VÝKRESOVÉ DOKUMENTACE.

název stavby

Sportovní hala -střední trakt areál " Klimeška" Kutná Hora

místo stavby
k.ú.Kutná Hora,p.č.3336,3337/1,3340,3341,3337/14

investor
Město Kutná Hora, Havlíčkovo náměstí 552, 284 01 Kutná Hora

generální projektant
milota
MILOTA Kladno spol. s r.o.
Huťská 1557
272 01 Kladno
IČO:47550961
www.milota.cz
Tel.: 312 829 202
PROJEKČNÍ KANCELÁŘ
číslo zakázky **494**

zpracovatel

číslo zakázky zpracovatele

autorizace

revize | datum

hl. architekt projektu:
Ing.arch.Irena Pátková, Ing.arch.Jitka Paroubková

hlavní inženýr projektu
ING. JIŘÍ OPAT
podpis

odpovědná osoba:
ING. JINDŘICH MATĚJKA
podpis

vypracoval
JIŘÍ FLOSMAN
podpis

kontroloval
ING. JINDŘICH MATĚJKA
podpis

± 0,000 = 223,60 m n.m.

stupeň dokumentace
DOKUMENTACE PRO PROVEDENÍ STAVBY
kód **DPS**

část
D - DOKUMENTACE STAVEB

stavební objekt
SO 21, SO 22

profesní díl
07 - M a R

název přílohy
TECHNOLOGICKÉ SCHÉMA MAR

datum	měřítko	formát	paré
11/2016			

část	objekt	díl	příloha	revize
D1.	.	. 07 .	02	