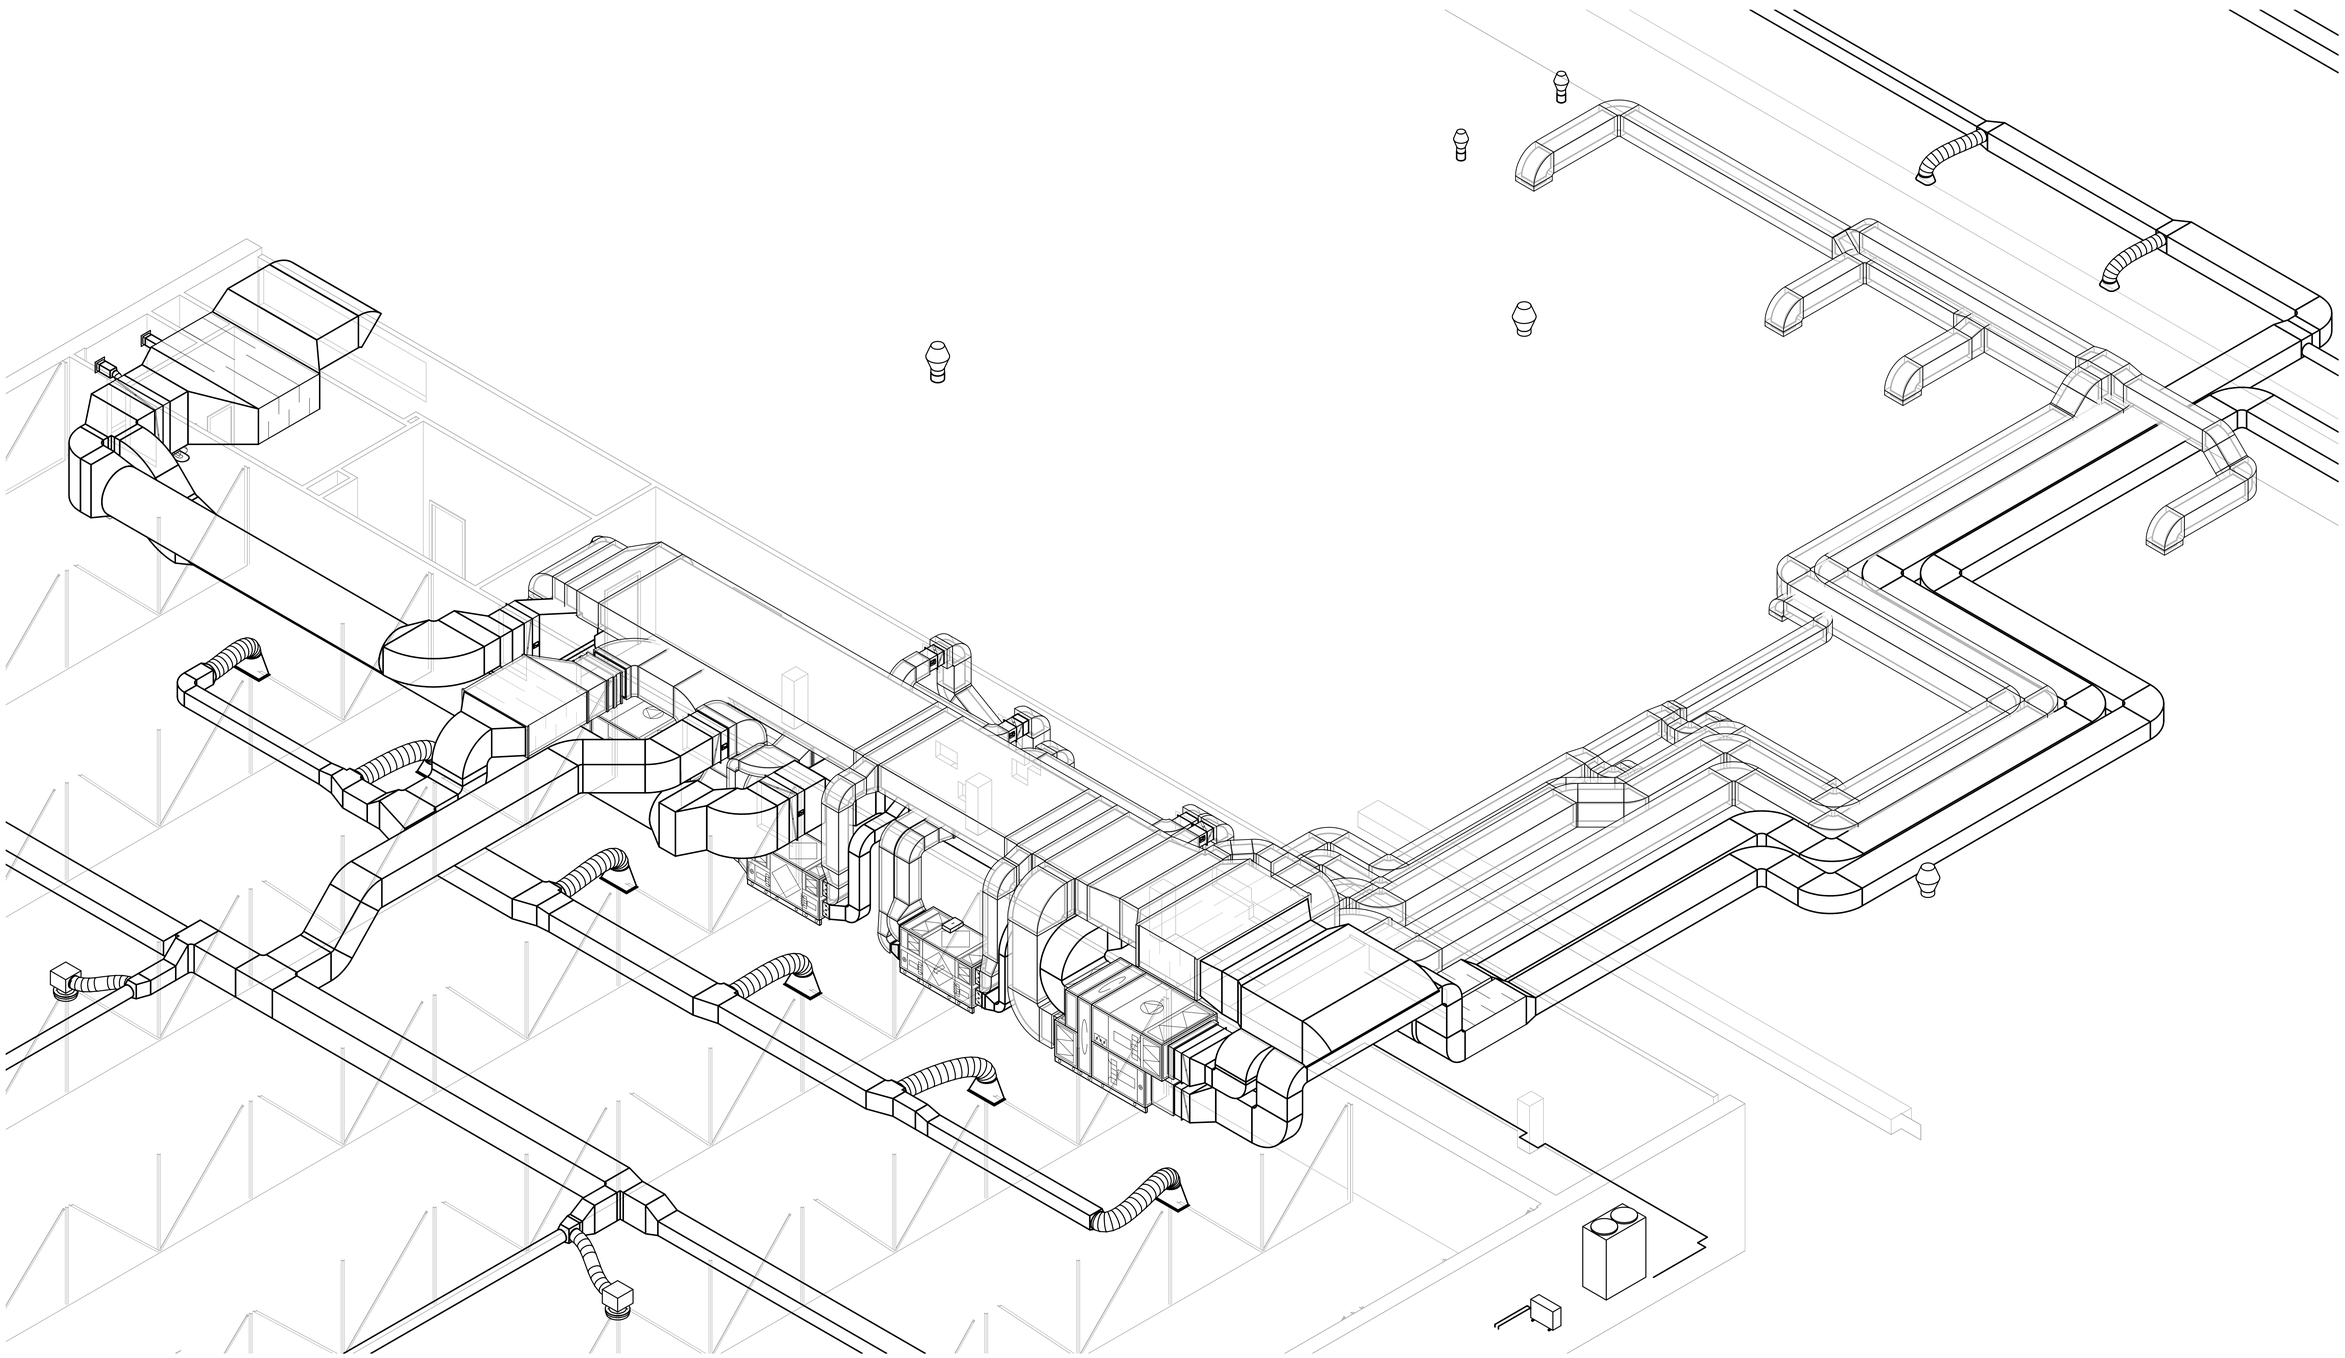

1 3D pro 3NP

název stavby

Sportovní hala -střední trakt areál " Klimeška" Kutná Hora

místo stavby
k.ú.Kutná, Hora,p.č.3336,3337/1,3340,3341,3337/14

generální projektant
milota
PROJEKČNÍ KANCELÁŘ
Číslo zakázky **494**
revize | datum

investor
Město Kutná Hora, Havlíčkovo náměstí 552, 284 01 Kutná Hora

zpracovatel
Technika prostředí
Ing.Václav Vobornik
Na Svahu 2282, Kosmonosy, 293 06
tel./e-mail: 603 485 675 / technpro@seznam.cz
Číslo zakázky zpracovatele 16035-F5 / 2

autorizace

hl. architekt projektu
Ing.arch.Irena Páthová, Ing.arch.Jitka Pajroubková

hlavní inženýr projektu
ING. JIŘÍ OPAT

odpovědná osoba
ING. VÁCLAV VOBORNÍK

vypracoval

kontroloval

podpis

± 0,000 = 223,60 m n.m.

stupeň dokumentace
DOKUMENTACE PRO PROVEDENÍ STAVBY

kód
DPS

část
stavební objekt
D – DOKUMENTACE STAVEB

profesní díl
SO 21, SO 22

název přílohy
06 - VZDUCHOTECHNICKÁ ZAŘÍZENÍ

Zařízení VZT - 3NP - 3D pohled

datum 11/2016 | měřítko – | formát 18xA4 | paré

číslo výkresu **D1. . .06 . 14 .**