


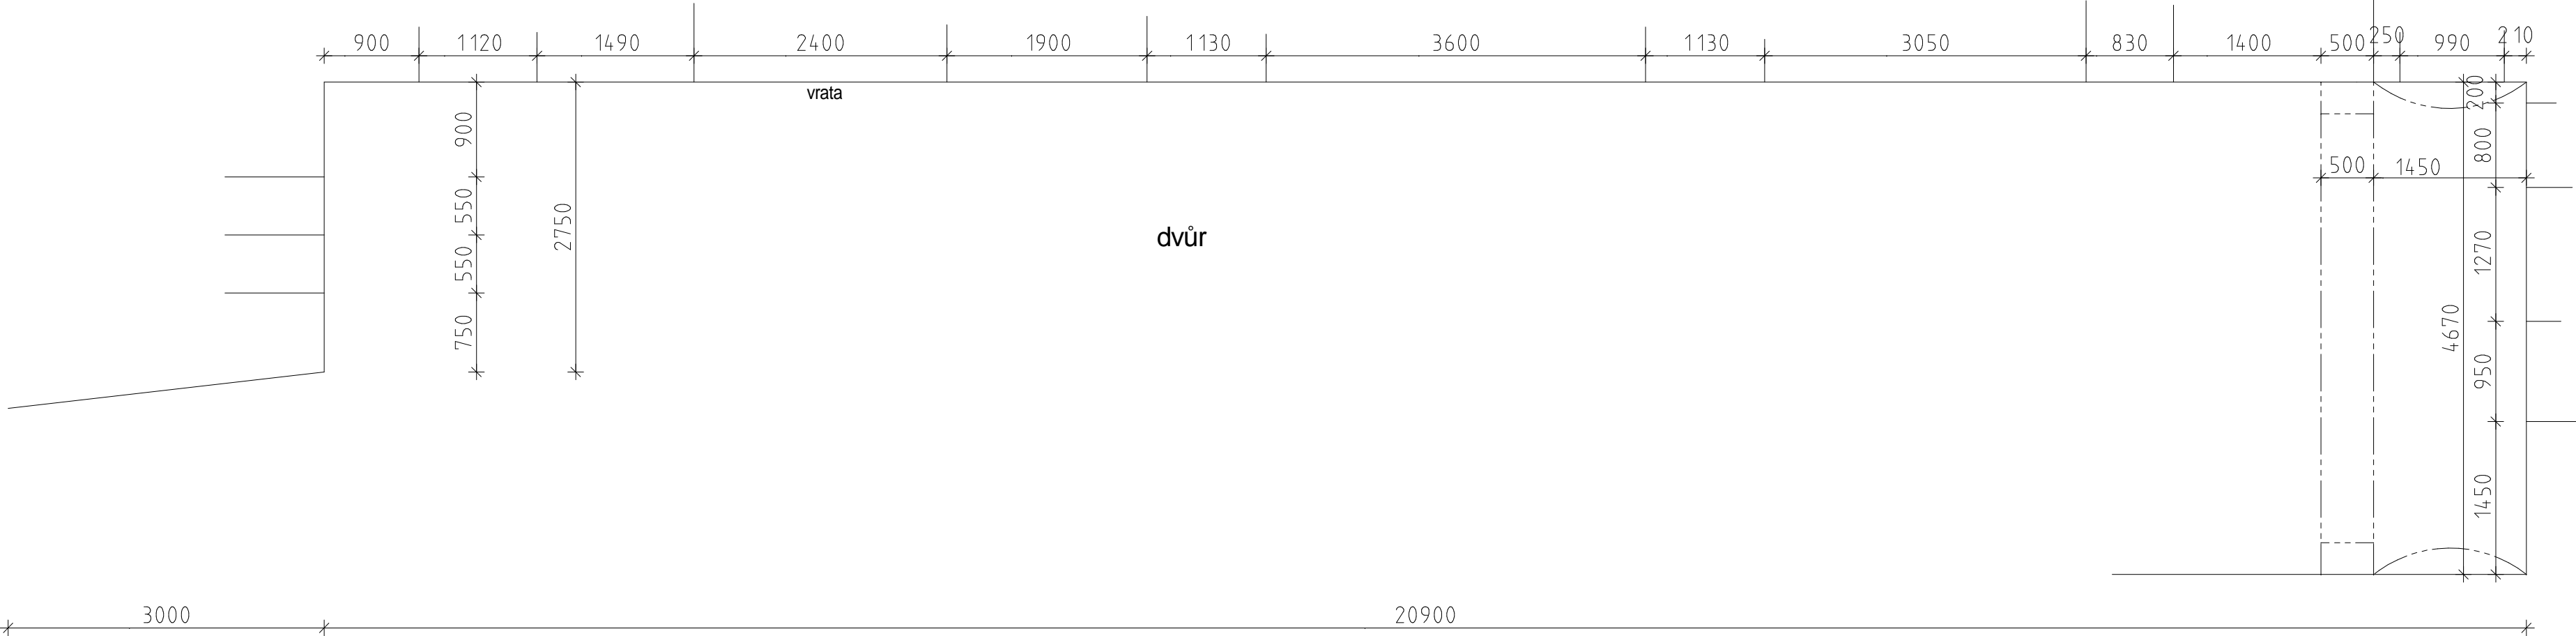

POHLED "H"  
- NA SEVERNÍ KŘÍDLO  
ZE DVORA

POHLED "D" - JIHOZÁPADNÍ  
ZE DVORA

POHLED "F" - NA JIŽNÍ KŘÍDLO  
ZE ZAHRADY



D.DOKUMENTACE STAVEBNÍHO OBJEKTU			
D.1.1. ARCHITEKTONICKO - STAVEBNÍ ŘEŠENÍ			
<div><div><div></div><div>PROJEKTOVÁNÍ STAVEB: ATELIER RYS s.r.o. IČO 274 49 505 KANCELÁŘ : Jiřího z Poděbrad 305, Kutná Hora, PSČ 284 01, tel. 721 488 149</div></div></div>			
Projektant: Ing. Císařová Lenka		Zodpovědný projektant: Ing. Císařová Lenka	
Obec: Kutná Hora		Katastr. území: Kutná Hora	
Investor : Město Kutná Hora, Havlíčkovo nám. 552/1, 284 01 Kutná Hora			
Stavba: OBNOVA FASÁDY VČETNĚ OKEN č.p. 56, náměstí Národního odboje, 284 01 Kutná Hora parc.č. 303 k.ú. Kutná Hora		Stupeň PD: DPS	Paré č.: -
Obsah výkresu: POHLED "D,F,H" - JIHOZÁPADNÍ - ZE DVORA-STÁVAJÍCÍ		Datum: 11/2019	Číslo výkr. D.1.1.101