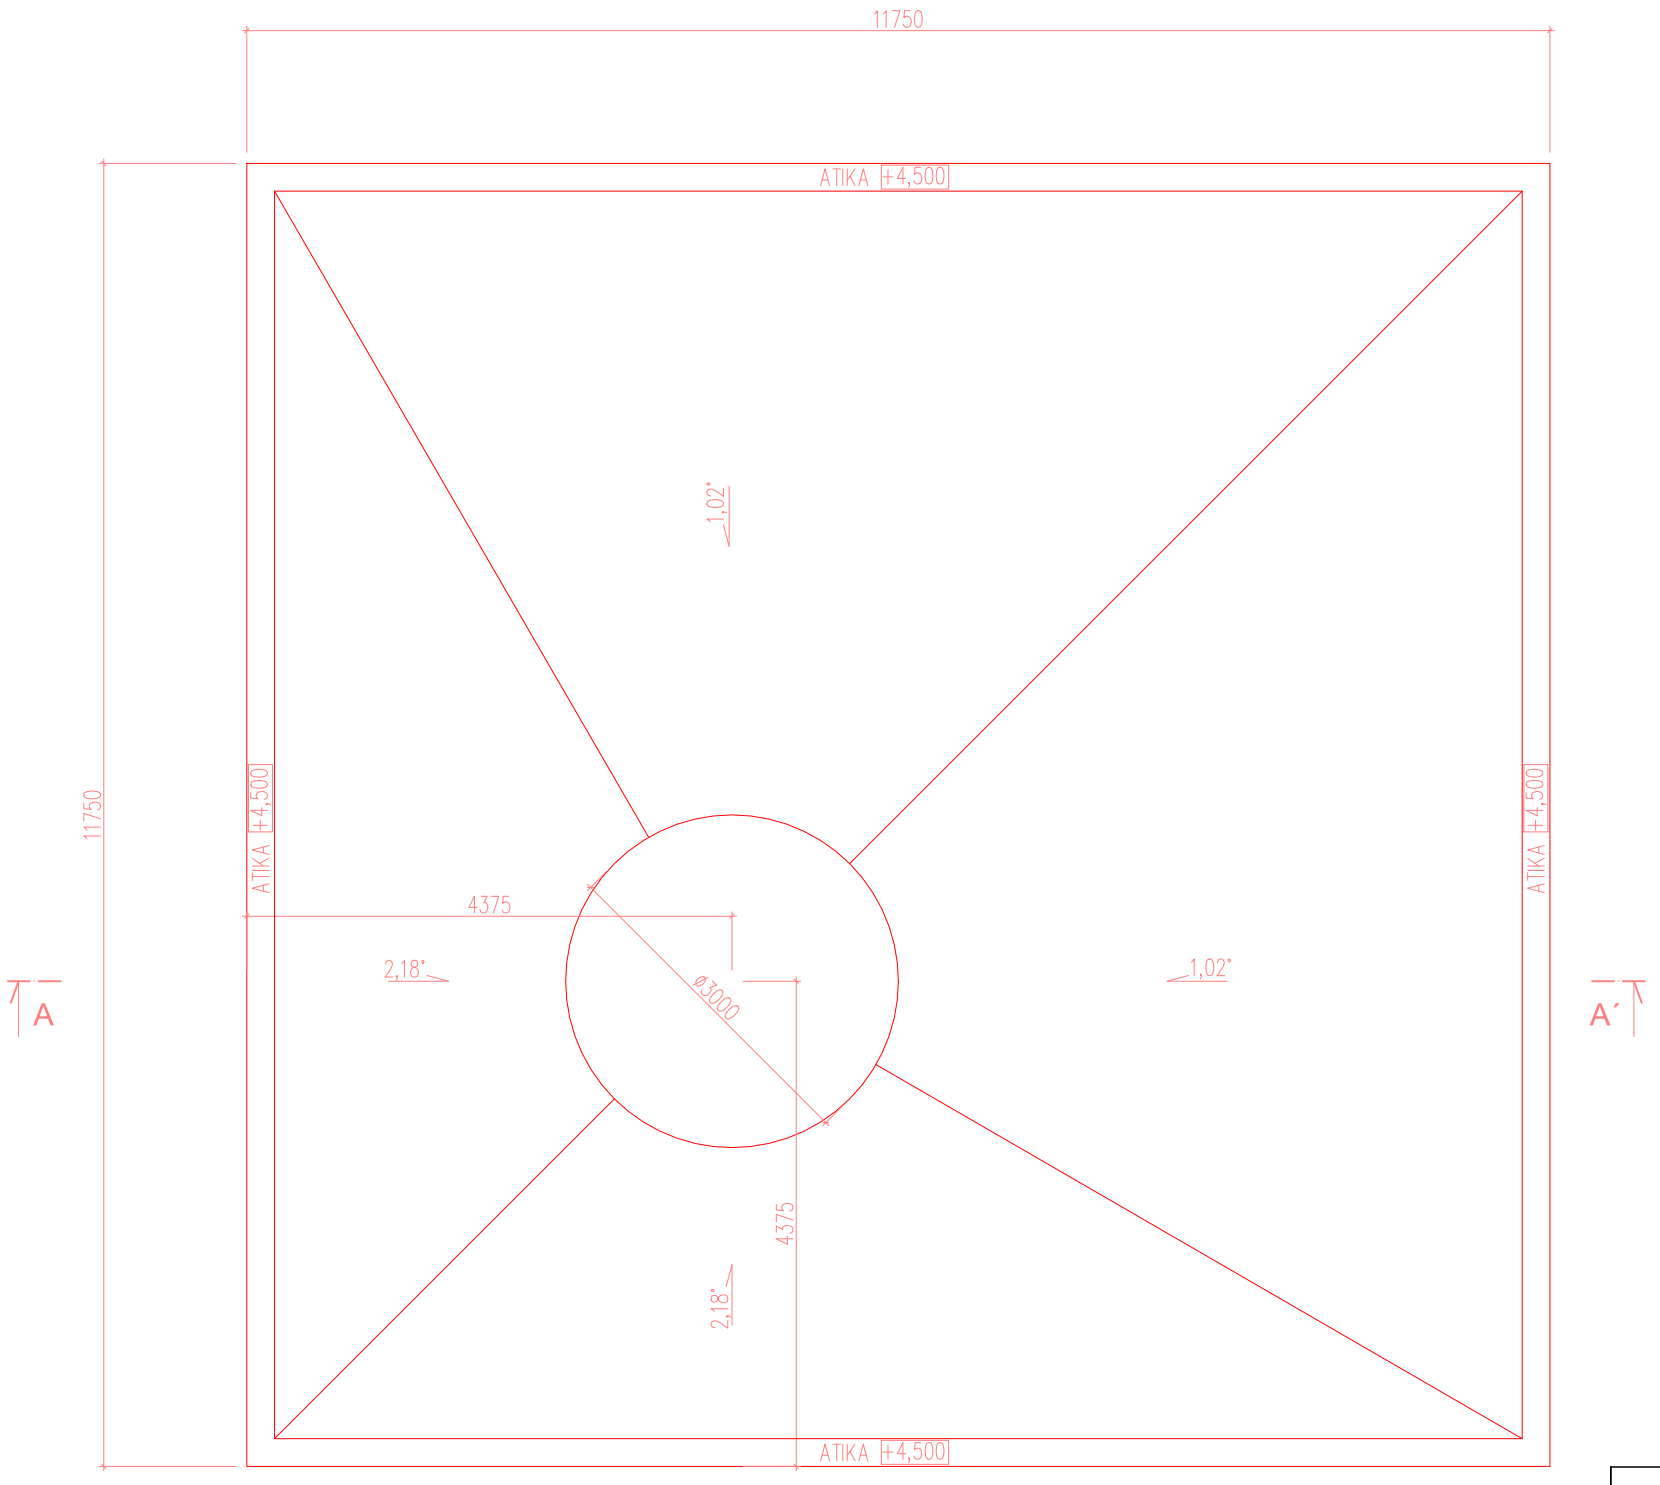

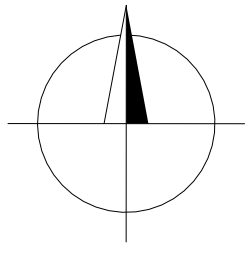

Hlavní projektant:	Ing. arch. Martin Jirovský,PhD.,MBA Převrátilská 330, 390 01, Tábor, ČKA 03 311	CENTRUM SLUŽEB STARÉ MĚSTO WWW.CENTRUMSLUŽEBTÁBOR.CZ PŘEVRÁTILSKÁ 330, TÁBOR 390 01	
Zodpovědný projektant:	Ing. arch. Martin Jirovský,PhD.,MBA Převrátilská 330, 390 01, Tábor, ČKA 03 311	ATELIÉR M.A.A.T.	
Architektonické řešení:	EHL & KOUMAR ARCHITEKTI, s.r.o., Ing. arch. Lukáš Ehl, ČKA 03952, Na Šafránce 25, 101 00 Praha 10, ehl-koumar@iol.cz	KÚ: Sedlec u Kutné Hory (677973)	
Projektant: Ing. Jakub Šepela, DiS. Želeč 274, 391 74 Želeč, IČ 021 65 732	tel: 723 086 941 e-mail: jakub.sepela@gmail.com	p.č.: 779/14	
Investor: Město Kutná Hora, Havlíčkovo nám. 522, 28224 Kutná Hora, IČ 002 36 195		Stupeň: DUR	Paré:
Akce: Parkoviště autobusů Sedlec		Datum: listopad 2017	
Obsah: **SO 701 – Přístřešek** **D.1.1 Architektonicko-stavební řešení** **Půdorys střechy**		Ozn. části: D.1.1	
		Měřítko: 1:75	Č. výkresu: 2