A.3.a GEODETICKÝ VYTYČOVACÍ VÝKRES-ČÁST 1

Měřítko 1: 1000

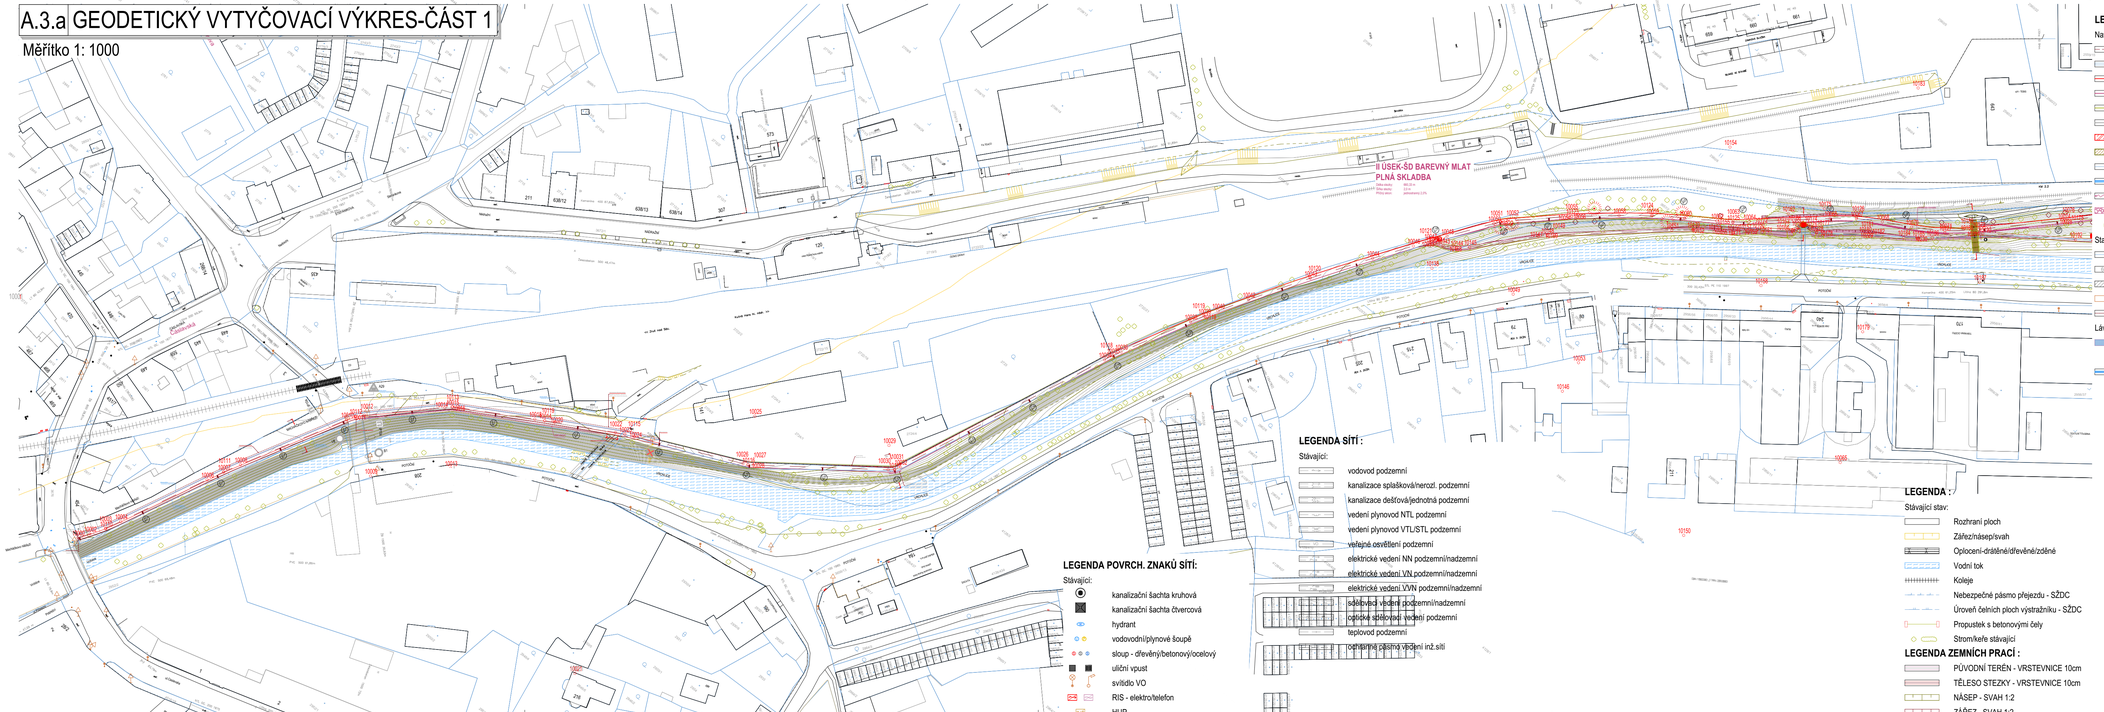

LEGENDA :

Navržený stav:

- ŘEZANÁ SPÁRA 50 mm
- BET. OBRUBA CHODNÍKOVÁ ABO 13-10 PŘEVÝŠENÁ +2cm
- PÁSOVINA OCELOVÁ Š.6 mm PŘEVÝŠENÁ +6 cm
- PÁSOVINA OCELOVÁ Š.6 mm NEPŘEVÝŠENÁ
- PÁSOVINA OCELOVÁ Š.6 mm NEPŘEVÝŠENÁ
- HRANA PĚŠINY
- BETON C30/37 XF4 XC2 SE SKELNÝMI VLÁKNY + KARI SÍŤ 10X10X5 PŘÍČNĚ KOŠŤATOVANÝ
- PRAŽCE DUBOVÉ BEZ CHEM.KONZERVACE
- ZÁBRADLÍ OCELOVÉ STÁVAJÍCÍ-OPÍSKOVÁNÍ+NÁTĚR 2x, DEMONTÁŽ STÁV. PÍSK.PATNÍKŮ
- ZÁBRADLÍ, VÝŠKA 1000 mm
- ZÁBRADLÍ Z PÍSKOVC.PATNÍKŮ SPOJENÉ OCEL. LANEM (OČIŠTĚNÍ DOPLNĚNÍ 10 KS)
- GABIONOVÁ STĚNA TL.500 mm
- ODKAZ NA MANUÁL

Stav katastru nemovitostí:

- VLASTNICKÁ HRANICE/VNITŘNÍ KRESBA dle KN
- PARCELNÍ ČÍSLO - STAVEBNÍ / POZEMKOVÁ
- HRANICE BUDOV dle KN
- BPEJ-HRANICE/ČÍSLO
- KATASTRÁLNÍ HRANICE dle KN

Lávka:

- LÁVKA PRO PĚŠÍ A CYKLISTY - DÉLKA 4,0m š
- KONSTRUKCE Z OCELOVÝCH PROFILŮ, POVRCH POROROŠT
- ZÁBRADLÍ v. 1000 mm

LEGENDA SÍTÍ :

Stávající:

- vodovod podzemní
- kanalizace splašková/nerozd. podzemní
- kanalizace dešťová/jednotná podzemní
- vedení plynovod NTL podzemní
- vedení plynovod VTL/STL podzemní
- veřejné osvětlení podzemní
- elektrické vedení NN podzemní/nadzemní
- elektrické vedení VN podzemní/nadzemní
- elektrické vedení VVN podzemní/nadzemní
- sdělovací vedení podzemní/nadzemní
- ostatní sdělovací vedení podzemní
- teplovod podzemní
- ochranná pásma vedení inž.sítí

LEGENDA POVRCH. ZNAKŮ SÍTÍ:

Stávající:

- kanalizační šachta kruhová
- kanalizační šachta čtvercová
- hydrant
- vodovodní/plynové šoupě
- sloup - dřevěný/betonový/ocelový
- uliční vpust
- svítidlo VO
- RIS - elektro/telefon
- HUP

LEGENDA :

Stávající stav:

- Rozhraní ploch
- Zářez/násep/svah
- Oplocení-drátěné/dřevěné/zděné
- Vodní tok
- Koleje
- Nebezpečné pásmo přejezdu - SŽDC
- Úroveň čelních ploch výstražníku - SŽDC
- Propustek s betonovými čely
- Strom/keře stávající

LEGENDA ZEMNÍCH PRACÍ :

- PŮVODNÍ TERÉN - VRSTEVNICE 10cm
- TĚLESO STEZKY - VRSTEVNICE 10cm
- NÁSEP - SVAH 1:2
- ZÁŘEZ - SVAH 1:2

Všechny pokopy a šoupata dotčená opravou povrchu budou vrazena na novou výškovou úroveň. Hrnce stávajících uličních vpustí dotčených opravou budou vsazeny na novou výškovou úroveň. Nově budovaný povrch ze zámkové dlažby bude proveden v základním příčném sklonu 2,0%, asfaltový povrch 2,5% směrem k snížené obrubě. v místech dotyku se stávajícím zpevněným povrchu bude nový povrch napojen na stávající výškovou úroveň. Veškeré bourací práce nad stávajícím stěrn bude prováděny ručně a následné hutnění nových vrstev. mezní byt prováděnm za použití lžících hutnících prostředků, aby nedošlo k poškození ukládaných inženýrských sítí/potrubí/a nutno nejprve ověřit kamerkaz kopaným sondami. Podrobnosti viz odst F - vyjádření správců inženýrských sítí.

UPOZORNĚNÍ: dokument, který je opatřený oblakem autorizačního razítka a elektronickým podpisem je jen úředně ověřitelný prostřednictvím zákona č. 360/1992 sb., veškerá autorská práva spojená s tímto dílem jsou vyhrazena ve smyslu zákona č.121/2000 sb..

POZOR! Zákres inženýrských sítí je pouze orientační. Před započetím prací je nutné veškeré předpokládané sítě nechat vytyčit jejich správci. **Podrobnosti viz oddíl F - "Doklady a část"**

CYKLOSTEZKA VRCHLICE

KUTNÁ HORA

SPECIFIKACE STAVBY

Investor: Město Kutná Hora, Havlíčkovo náměstí 552, 284 01, Kutná Hora

Číslo výtisku:

Objednatel: Město Kutná Hora, Havlíčkovo náměstí 552, 284 01, Kutná Hora

GENERÁLNÍ PROJEKTANT

Zodpovědný projektant	Vypracoval	Kreslil	Zpracování revize
Ing.Jiří Kulič	Ing.Jiří Kulič	Jana Čabanová	Ing.arch.M.Krenta, Ing.M.Šnebergová

ATELIÉR DOPRAVNÍCH STAVEB, Hlavní 325, 500 08 Hradec Králové, gsm:774 860 987, tel + fax:466 642 721

Projekce a inženýring dopravních a pozemních staveb-geodetické služby-tvorba mapových děl-management ve stavebnictví

IDENTIFIKACE PROJEKTU

Stupeň dokumentace:	Profesní část:	Datum expedice:	Datum editace:	Revize:	Měřítko:	Číslo přílohy:
PDPS	F100	11/2019	21.listopadu 2019	revize č.: 2/2020	1:1000	A.3.a

Zakázka číslo: 10/2019

Obsah: **GEODETICKÝ VYTYČOVACÍ VÝKRES-ČÁST 1**