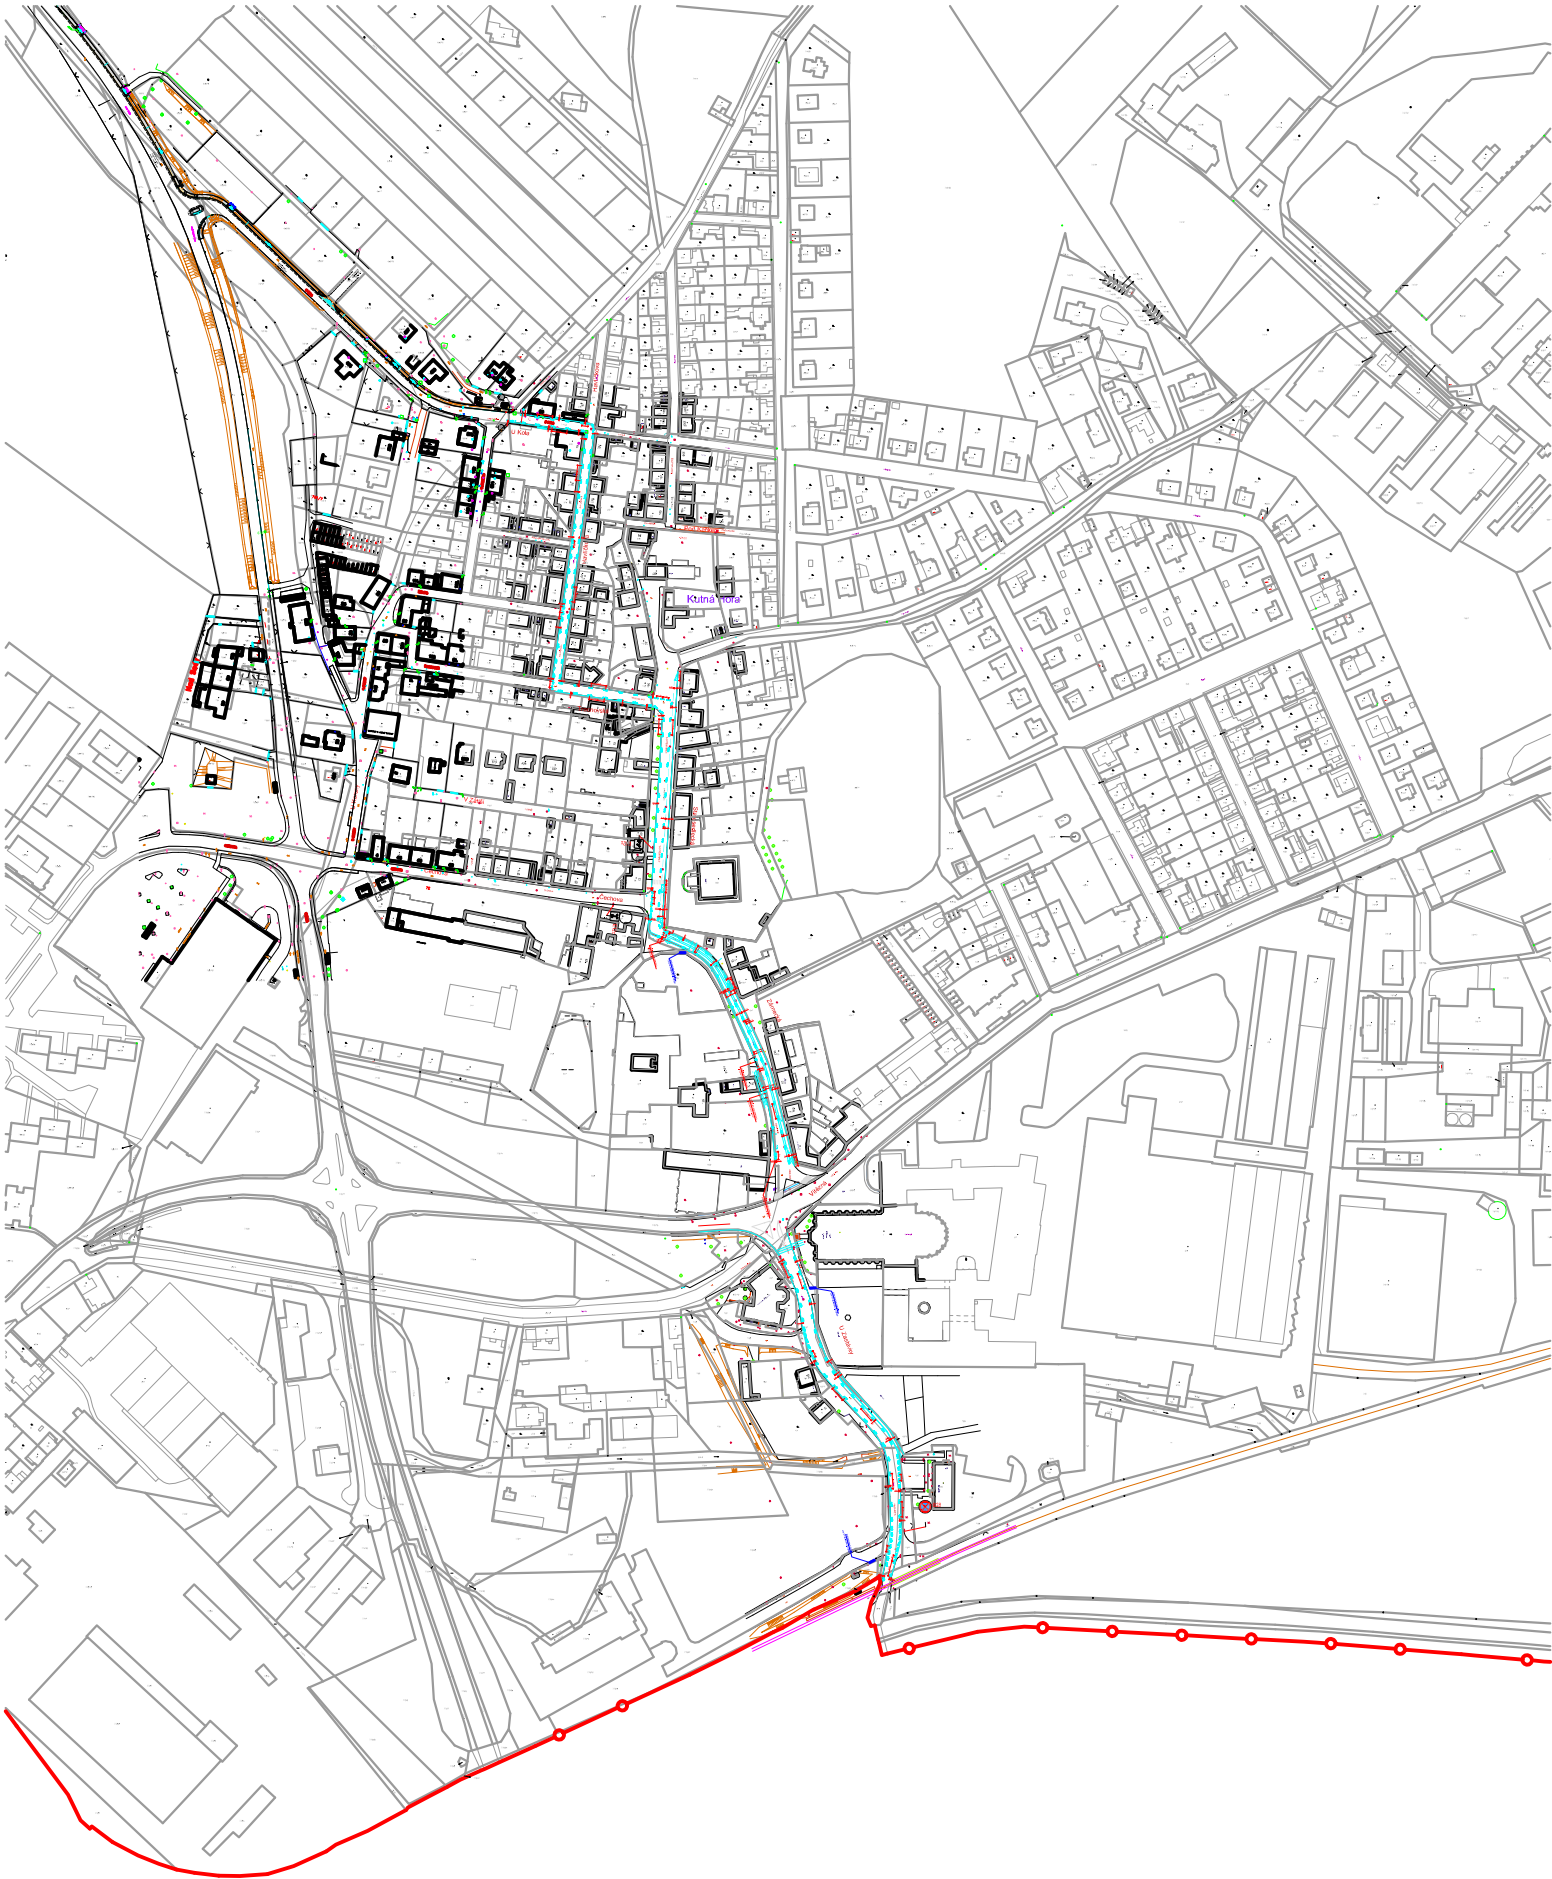


CELKOVÁ SITUACE STAVBY M 1:5 000



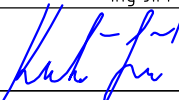
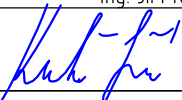



SITUACE ŠIRŠÍCH VZTAHŮ



**UPOZORNĚNÍ:** dokument, který je opatřen otiskem autorizačního razítka a vlastnoručním podpisem je pro úřední účely považován za veřejnou listinu ve smyslu zákona č. 360/1992 sb. veškerá autorská práva spojená s tímto dílem jsou vyhrazena ve smyslu zákona č.121/2000 sb.

**POZOR! DLE ČSN 736110 BUDE VAROVNÝ PÁS Z RELIÉFNÍ DLAŽBY BÍLÉ BARVY DO ROZD.VÝŠEK 8 cm ZA RAMPOVÝ NÁBĚH OBRUBY**

BEZPEČNÁ INTEGRACE CYKLISTICKÉ DOPRAVY						
VRCHLICE - KAŇK, KUTNÁ HORA						
SPECIFIKACE STAVBY		Investor:				Č.paré
		Město Kutná Hora, Havlíčkovo nám. 552, 284 01 Kutná Hora				
		Objednatel:				
		Město Kutná Hora, Havlíčkovo nám. 552, 284 01 Kutná Hora				
k.ú. Sedlec u Kutné Hory [677973]						
GENERÁLNÍ PROJEKTANT		Zodpovědný projektant	Vypracoval	Kreslil	Autorizováno	
		Ing. Jiří Kulíč	Ing. Jiří Kulíč	Irena Čabanová		
		PODPIS 	PODPIS 	PODPIS 		
		ATELIÉR DOPRAVNÍCH STAVEB, Hlavní 325, 500 08 Hradec Králové, gsm:774 860 987, tel + fax:466 642 721 Projekce a inženýring dopravních a pozemních staveb-geodetické služby-tvorba mapových děl-management ve stavebnictví				
IDENTIFIKACE PROJEKTU	stupeň dokumentace:	profesní část:	datum expedice:	datum editace:	měřítko:	
	DOS	F100 Komunikace	08/2017	08/2017	1:5000	
	zakázka:	název výkresu:				číslo výkresu:
	031/2017	CELKOVÁ SITUACE STAVBY				.02