


ADMINISTRATIVNÍ BUDOVA
PŮDORYS PRÍZEMÍ (1.NP) - stávající stav

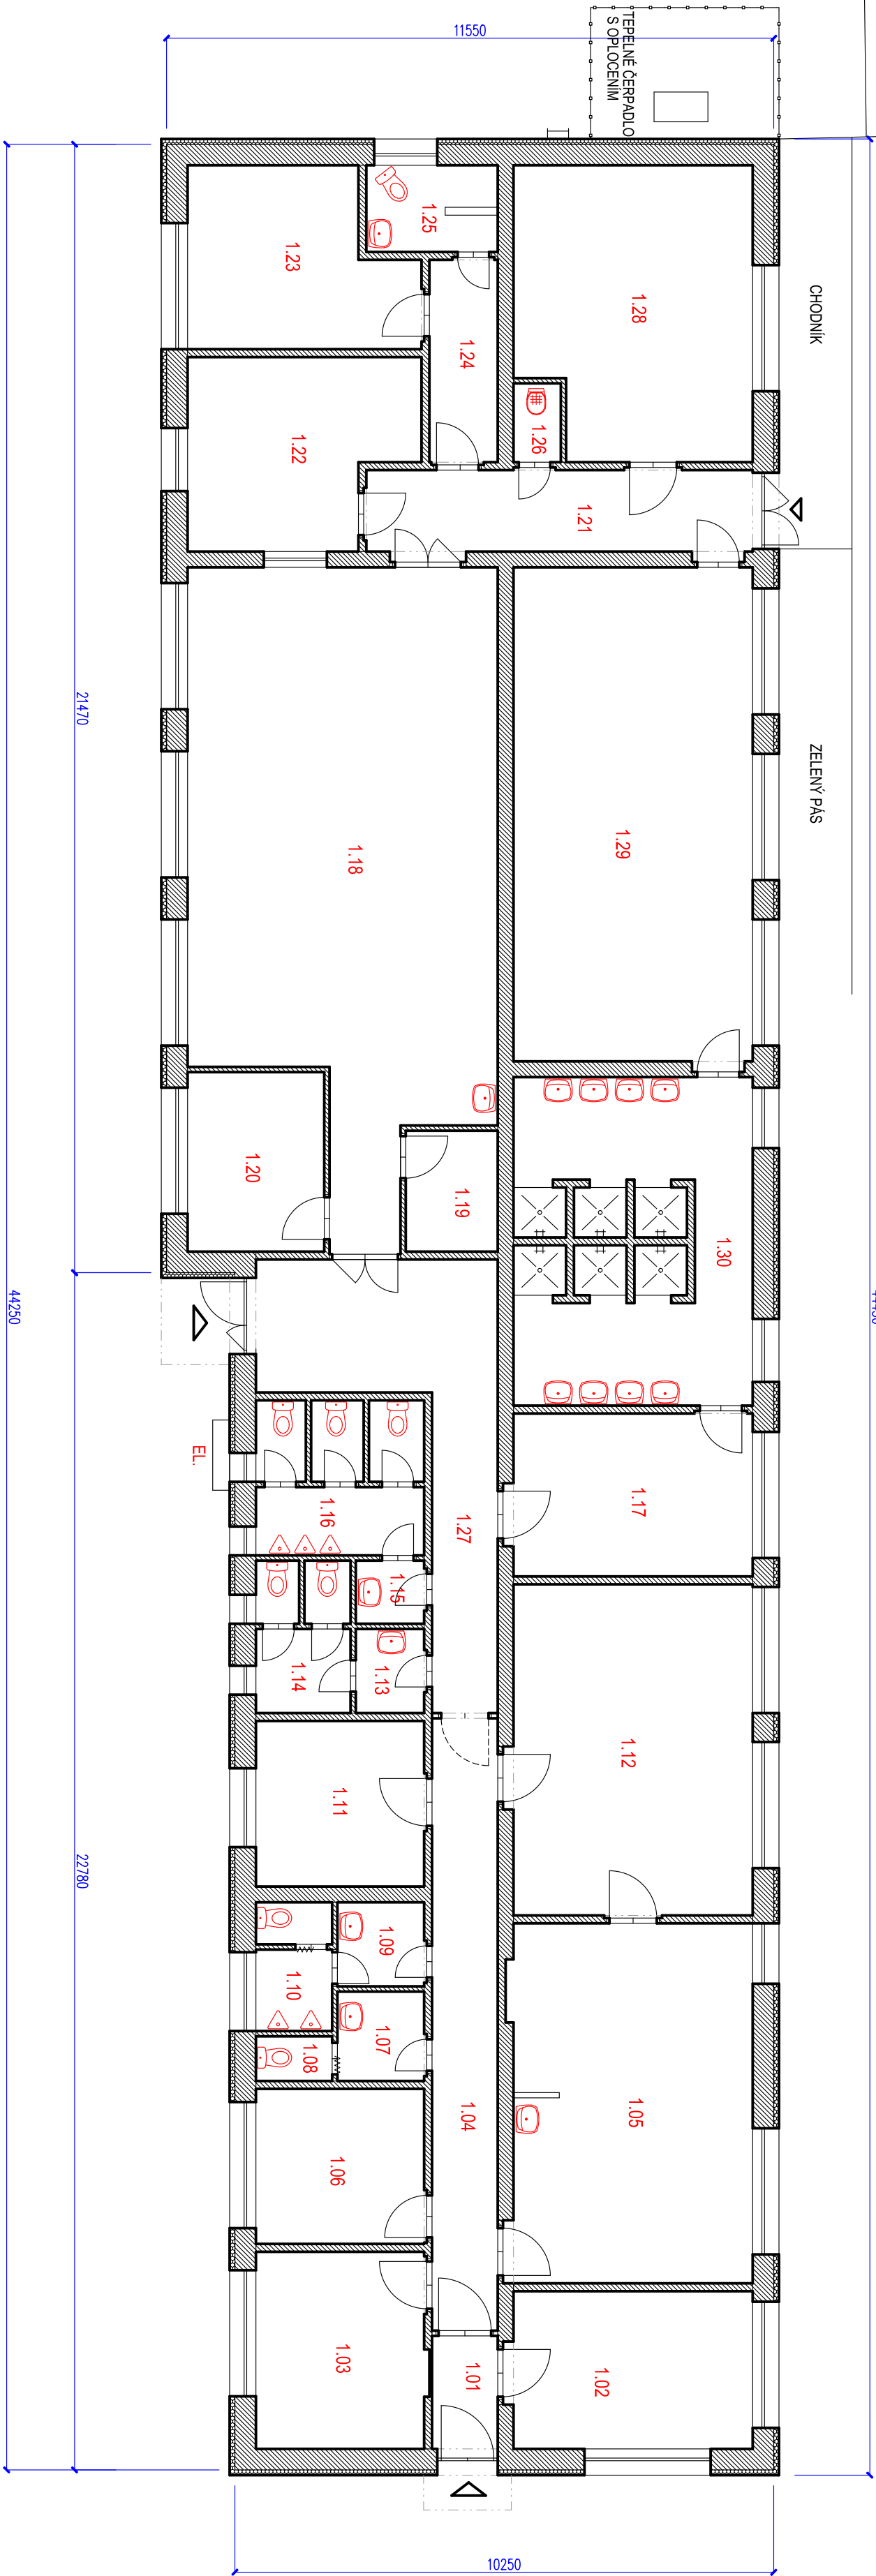

LEGENDA MÍSTNOSTÍ			
Č. MÍST.	ÚČEL PROSTORU	m ²	PODLAHA
1.01	ZADVĚŘÍ	3.3	KERAMICKÁ DLÁŽBA
1.02	RECEPCE	13.6	KERAMICKÁ DLÁŽBA
1.03	KANCELÁŘ	12.2	KERAMICKÁ DLÁŽBA
1.04	CHODBA	14.5	KERAMICKÁ DLÁŽBA
1.05	KANCELÁŘ	31.7	KERAMICKÁ DLÁŽBA
1.06	KANCELÁŘ	9.5	KERAMICKÁ DLÁŽBA
1.07	UMÝVÁRNA ŽENY	2.8	KERAMICKÁ DLÁŽBA
1.08	WC ŽENY	4.8	KERAMICKÁ DLÁŽBA
1.09	UMÝVÁRNA MUŽI	3.0	KERAMICKÁ DLÁŽBA
1.10	WC MUŽI	3.5	KERAMICKÁ DLÁŽBA
1.11	KANCELÁŘ	10.0	KERAMICKÁ DLÁŽBA
1.12	KANCELÁŘ	28.8	KERAMICKÁ DLÁŽBA
1.13	PŘEDSÍŇ	2.1	KERAMICKÁ DLÁŽBA
1.14	WC ŽENY	4.8	KERAMICKÁ DLÁŽBA
1.15	PŘEDSÍŇ	1.6	KERAMICKÁ DLÁŽBA
1.16	WC MUŽI	9.0	KERAMICKÁ DLÁŽBA
1.17	SKLAD	14.3	KERAMICKÁ DLÁŽBA
1.18	JÍDELNA	62.7	KERAMICKÁ DLÁŽBA
1.19	SKLAD	4.0	KERAMICKÁ DLÁŽBA
1.20	SKLAD	8.8	KERAMICKÁ DLÁŽBA
1.21	CHODBA	12.4	KERAMICKÁ DLÁŽBA
1.22	KUCHYŇ	14.4	KERAMICKÁ DLÁŽBA
1.23	DENNÍ MÍSTNOST	13.6	KERAMICKÁ DLÁŽBA
1.24	CHODBA	5.1	KERAMICKÁ DLÁŽBA
1.25	UMÝVÁRNA KUCHYŇ	4.1	KERAMICKÁ DLÁŽBA
1.26	UKLID	1.4	KERAMICKÁ DLÁŽBA
1.27	CHODBA	19.3	KERAMICKÁ DLÁŽBA
1.28	TECHNICKÁ MÍSTNOST	24.8	KERAMICKÁ DLÁŽBA
1.29	ŠATNA	43.4	KERAMICKÁ DLÁŽBA
1.30	SPRCHY	26.7	KERAMICKÁ DLÁŽBA



- POZNÁMKY:**
- ZDĚNÝ PRÍZEMNÍ OBJEKT
 - PŮVODNĚ ADMINISTRATIVNÍ OBJEKT ZAVODU, NYNÍ ČÁSTEČNĚ VYKLIZENO
 - OBVODOVÉ STĚNY S VNĚJŠÍM KONTAKTNÍM ZATEPLENÍM
 - STŘECHA PLOCHA, JEDNOPÍLAŠTOVÁ
 - OKNA PLASTOVÁ, ZASKLENÍ IZOLAČNÍM DVÓJSKLEM
 - SVĚTLÁ VÝŠKA MÍSTNOSTÍ JE 2,6 m
 - VYTÁPĚNÍ TEPELNÝM ČERPADLEM VZDUCH-VODA
 - NAPJOLENO NA MĚSTSKÝ VODOVOD
 - SPÍŠKOVÁ KANALIZACE DO JIMKY NA VYVÁŽENÍ
 - UZÁVŘENÉ PROSTORY JSOU ODVĚTRÁVY DO VENKOVNÍHO PROSTORU
 - V SOCIÁLNÍM ZÁZEMÍ A U ZÁŘÍZ. PŘEDMĚTŮ JE KERAM. OBKLAD STĚN
 - DOKUMENTACE V ROZSAHU PRO STAVEBNÍ ŘÍZENÍ
 - ZASTAVĚNÁ PLOCHA OBJEKTU ... 165 m²

PARÉ.....

AUTORIZOVAL		VYPRACOVAL	KRESELIL	PROJEKTANT:	
ING.KAREL VRÁTNÝ		ING.M. TRPIŠOVSKÝ	ING.M. TRPIŠOVSKÝ	-ASIS-	
INVESTOR :		Město Kutná Hora		Ing. Karel Vrátný	
		Havlíčkovo náměstí 552/1, 284 01 Kutná Hora		Rubešova 60, Kolín 1	
AKCE, MÍSTO		AREÁL PRO PŘESPÁNÍ OSOB BEZ DOMOVA		tel. 21721409	
		A NÍZKOPRAHOVÉ DENNÍ CENTRUM		areal@asis-projekt.com	
		Kutná Hora čp. 17, pozč.č. 597/3, 597/1		DATUM:	
				ČÍSLO ZAK.	
				STUPEŇ PD	
D. Dokumentace objektu a technických a technologických zařízení				ÚNOR 2020	
				1721.0220	
				DSP	
OBSAH		ADMINISTRATIVNÍ BUDOVA		MĚŘÍTKO	
		PŮDORYS PRÍZEMÍ (1.NP) - stávající stav		1:100	
				ČÍSLO VÝKRESU	
				D.1.1.-002	