





ŘEZ 3

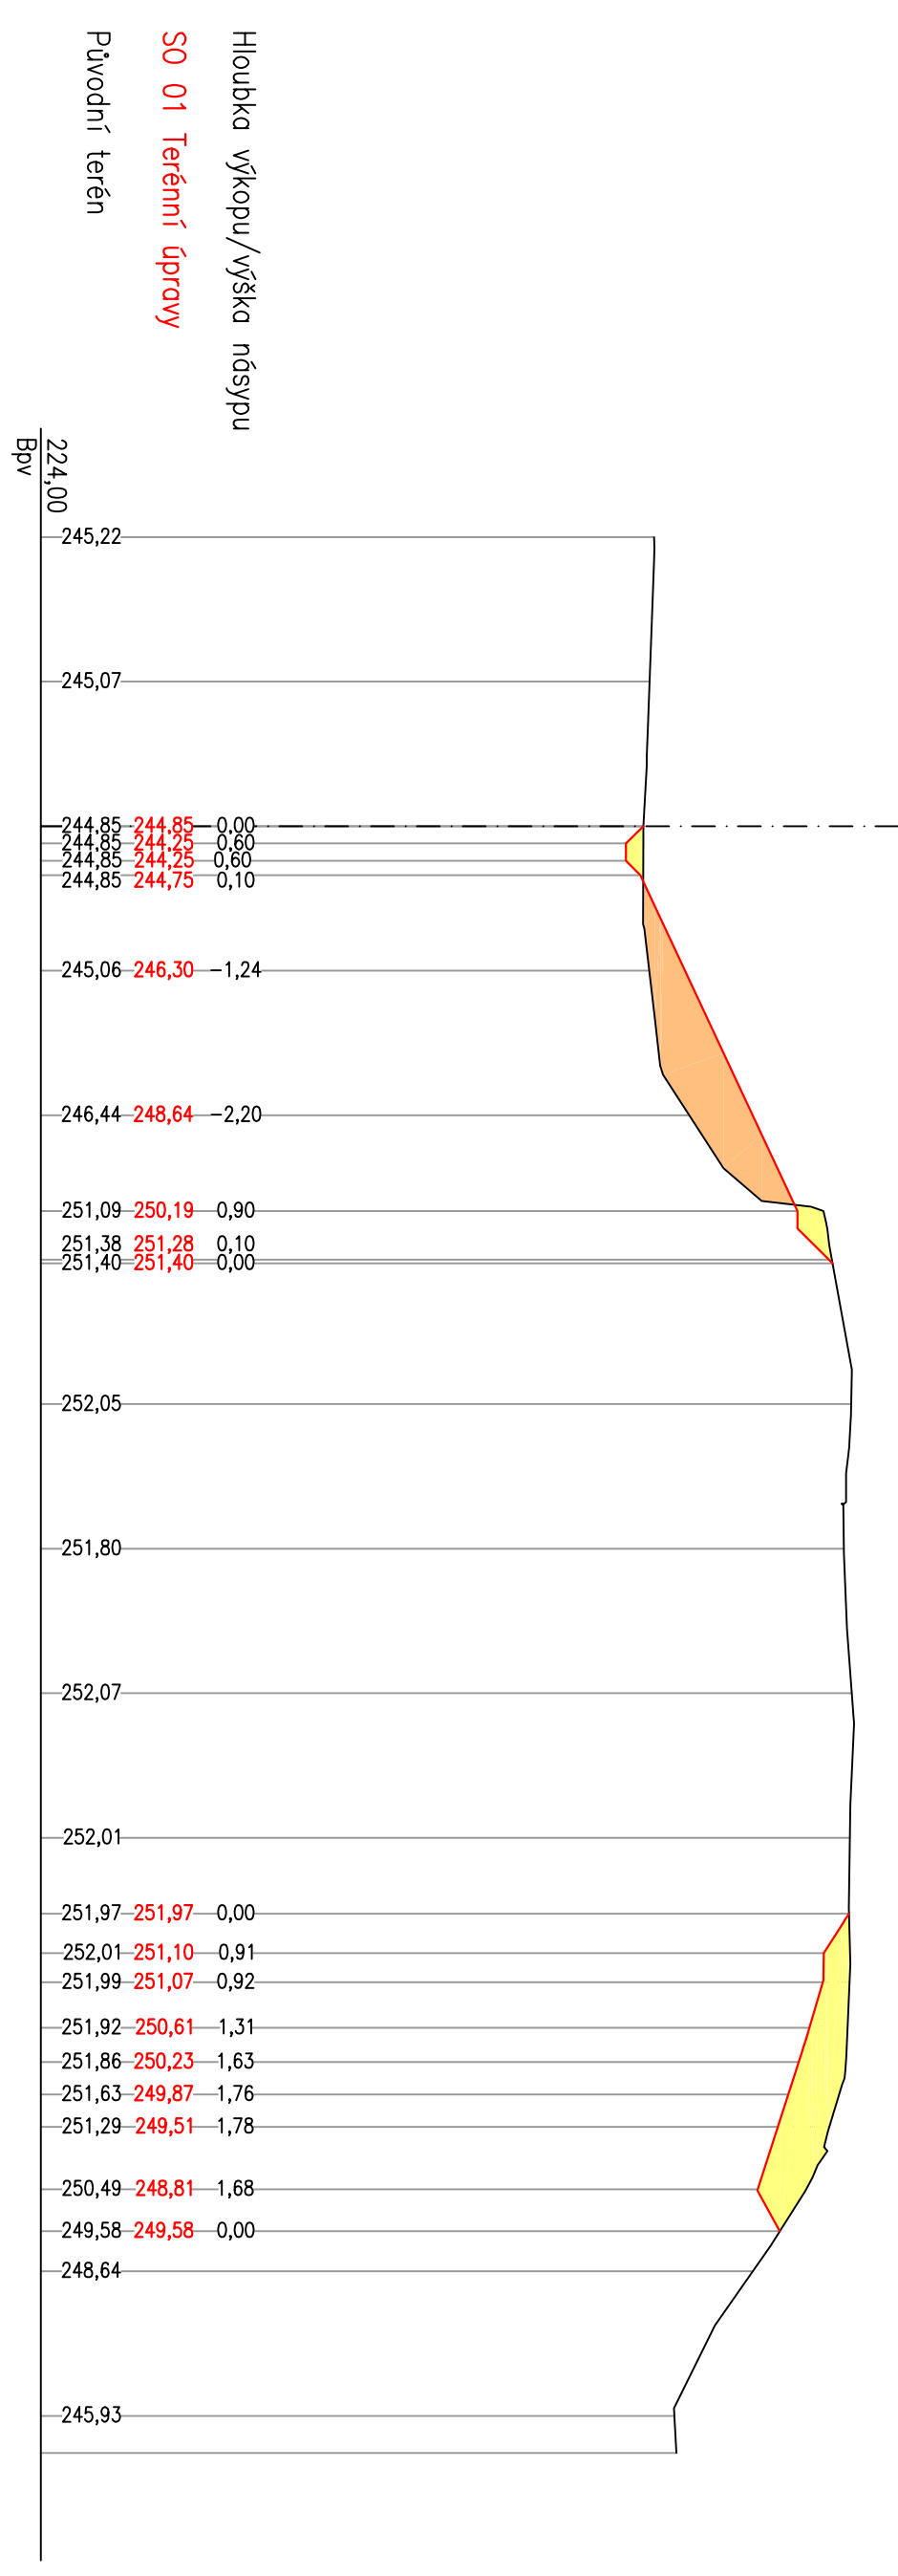


ŘEZ 5

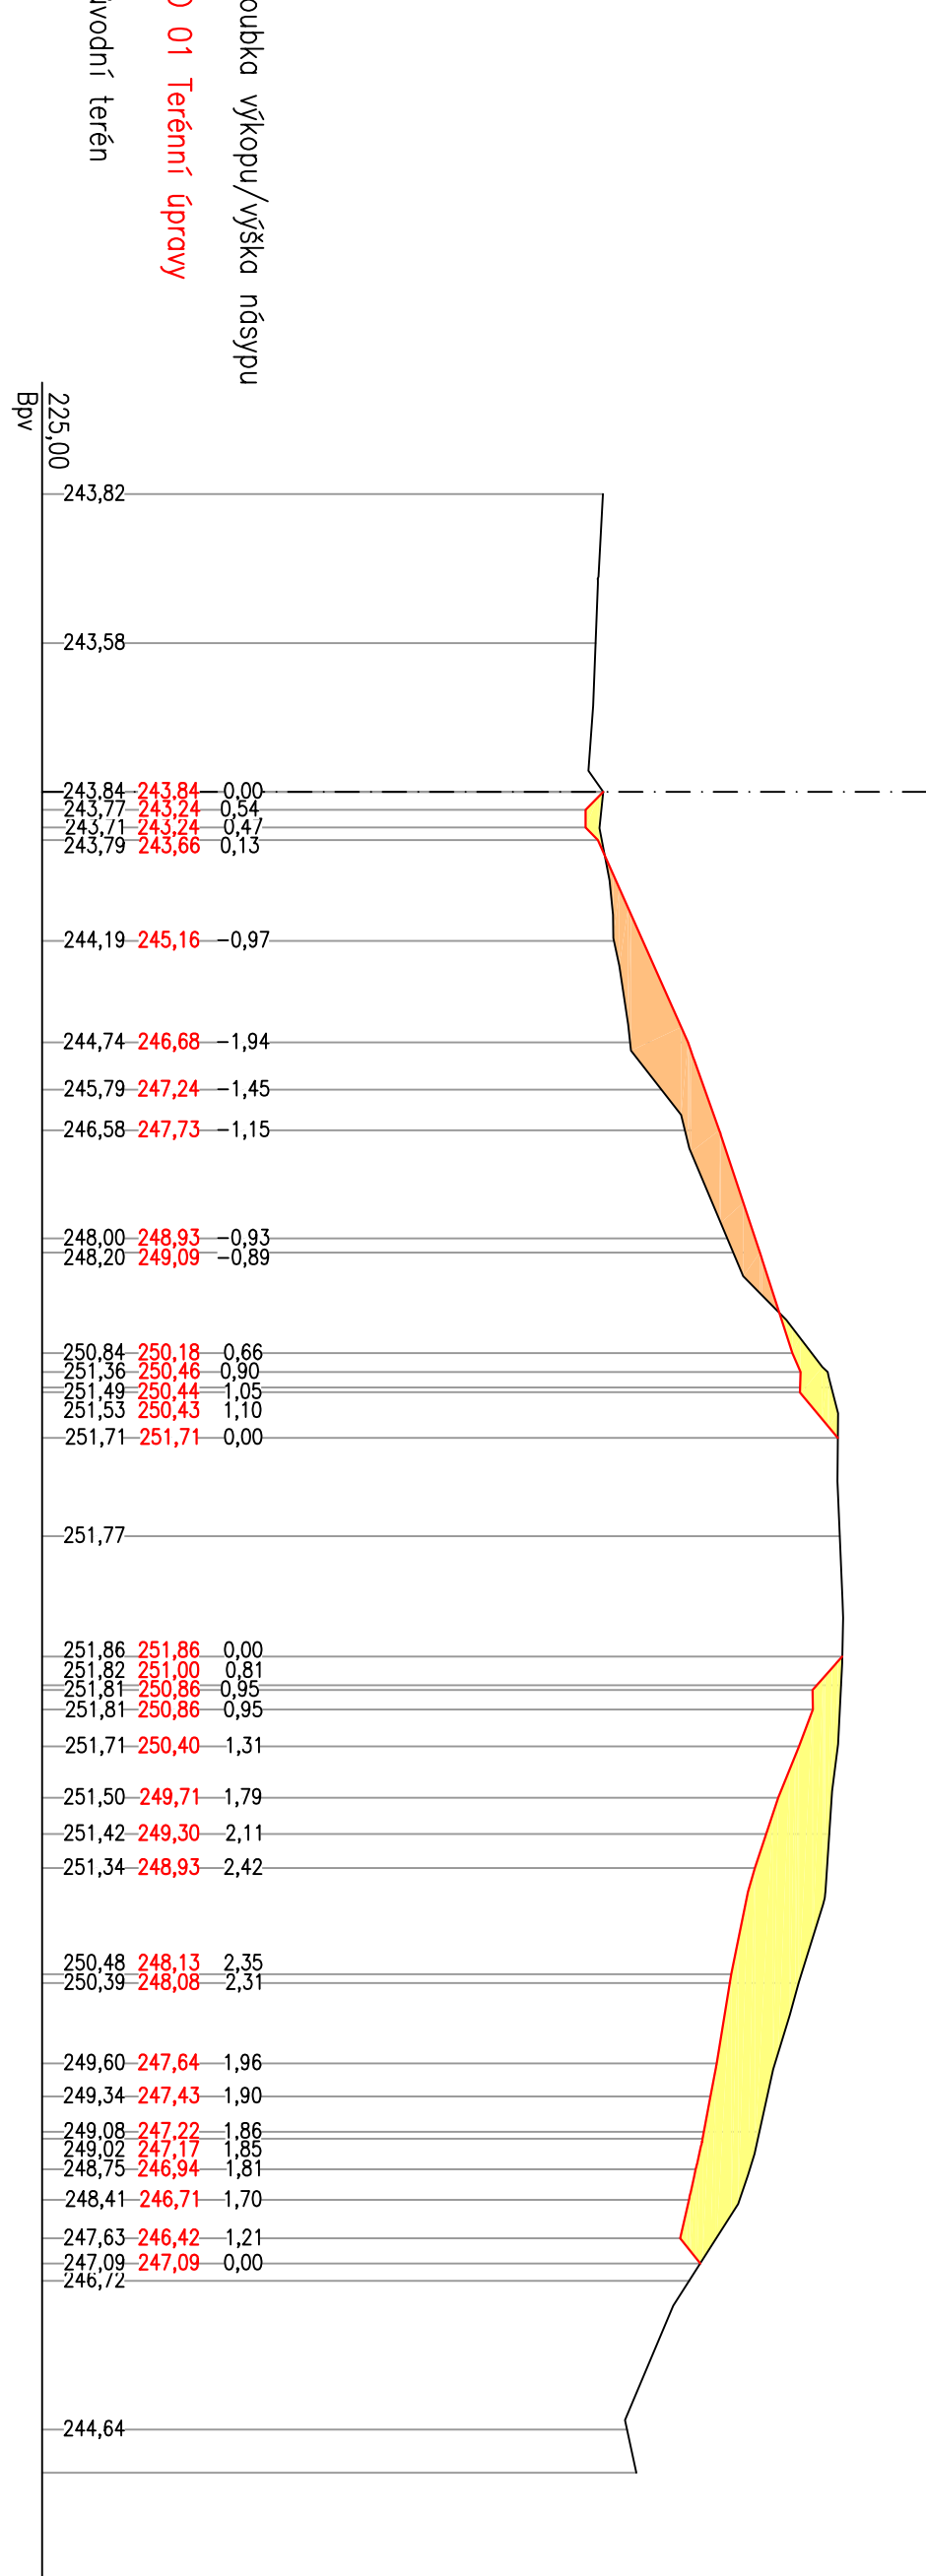


ŘEZ 7

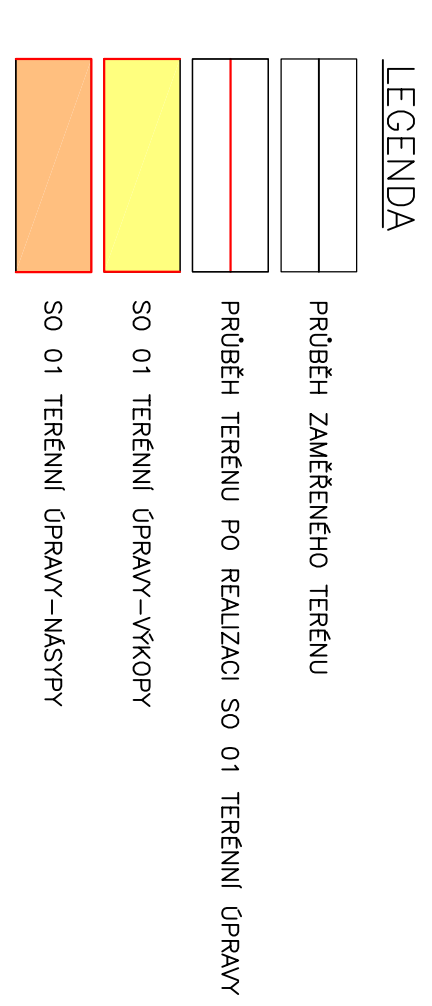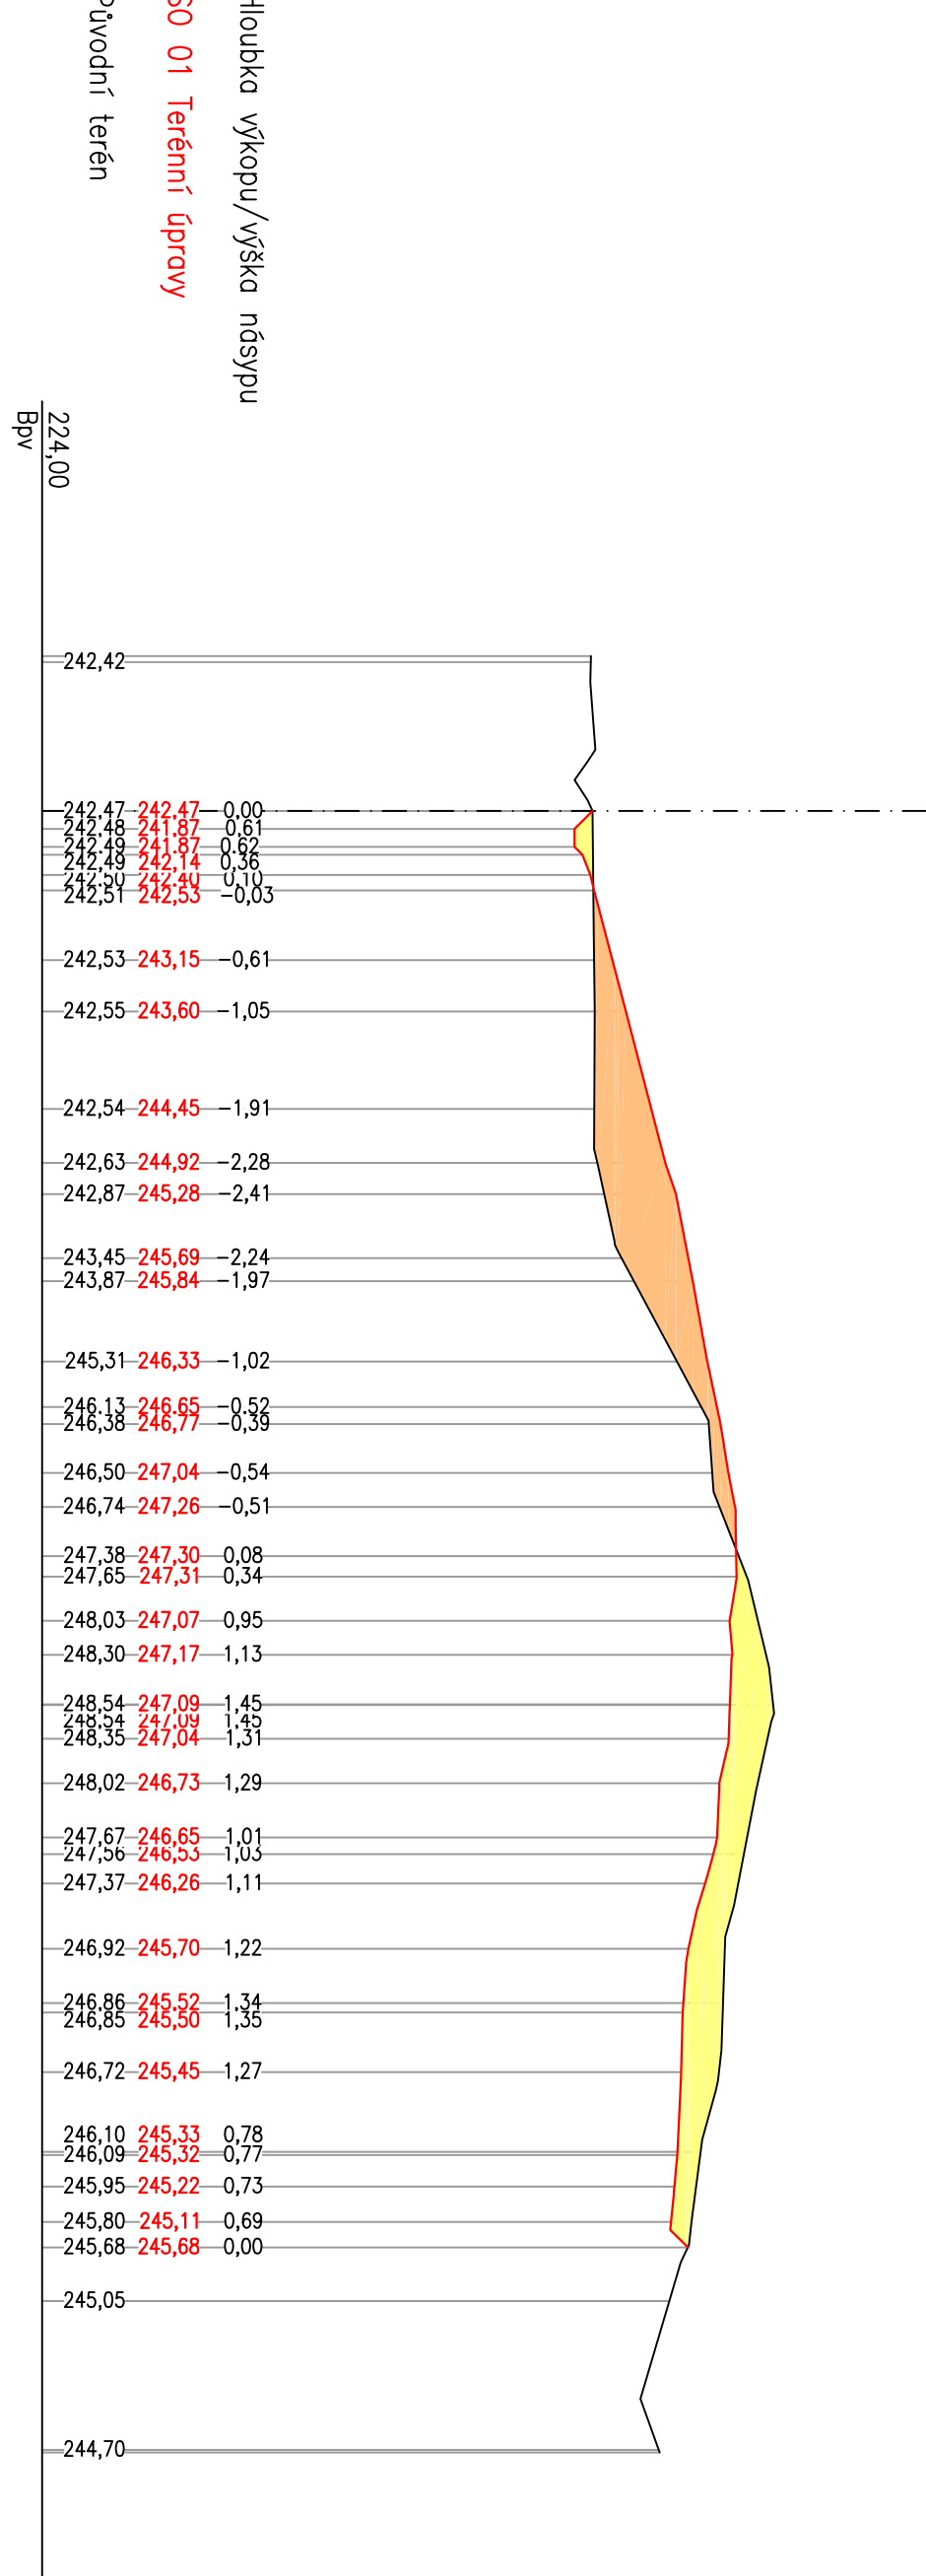

ŘEZ 4

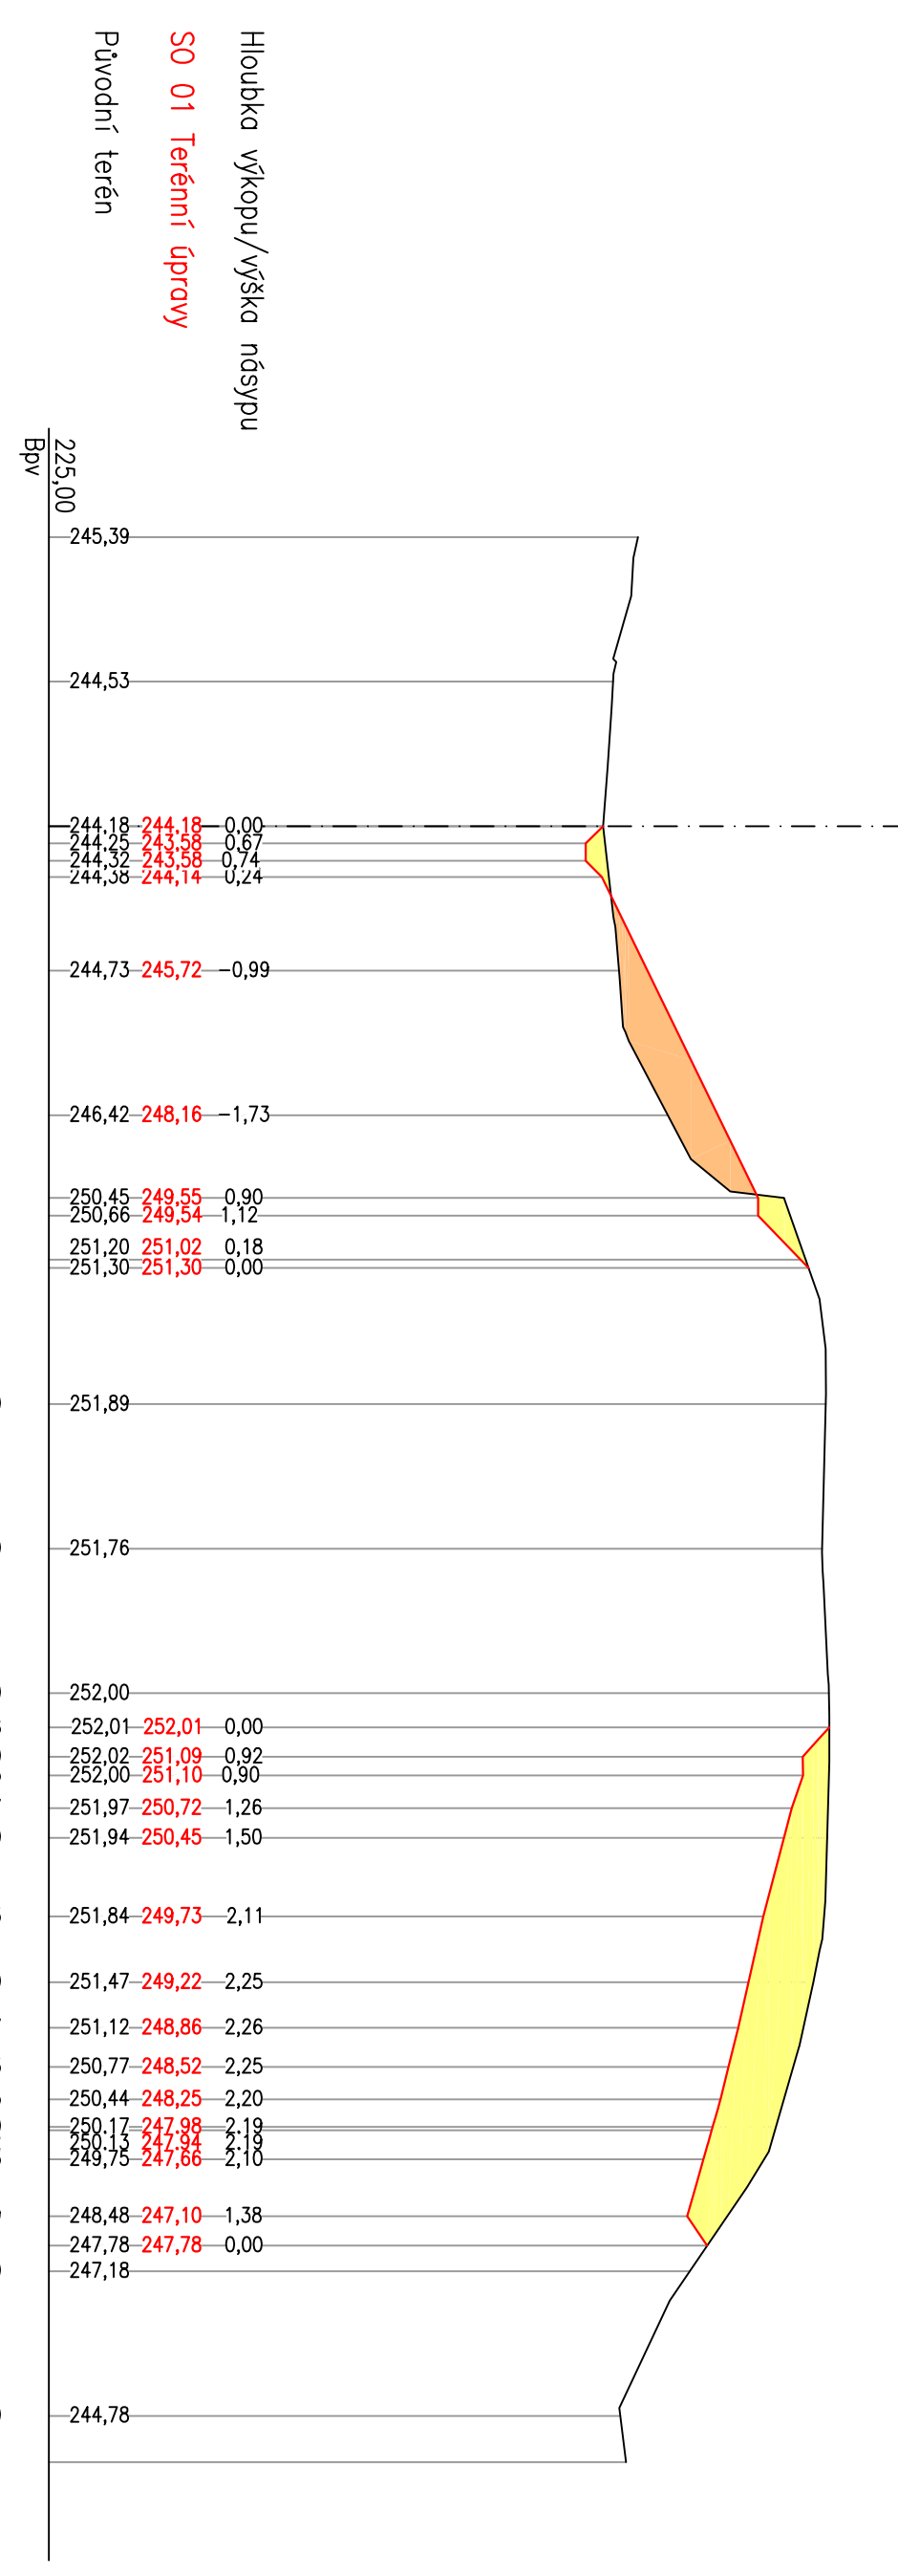

ŘEZ 6

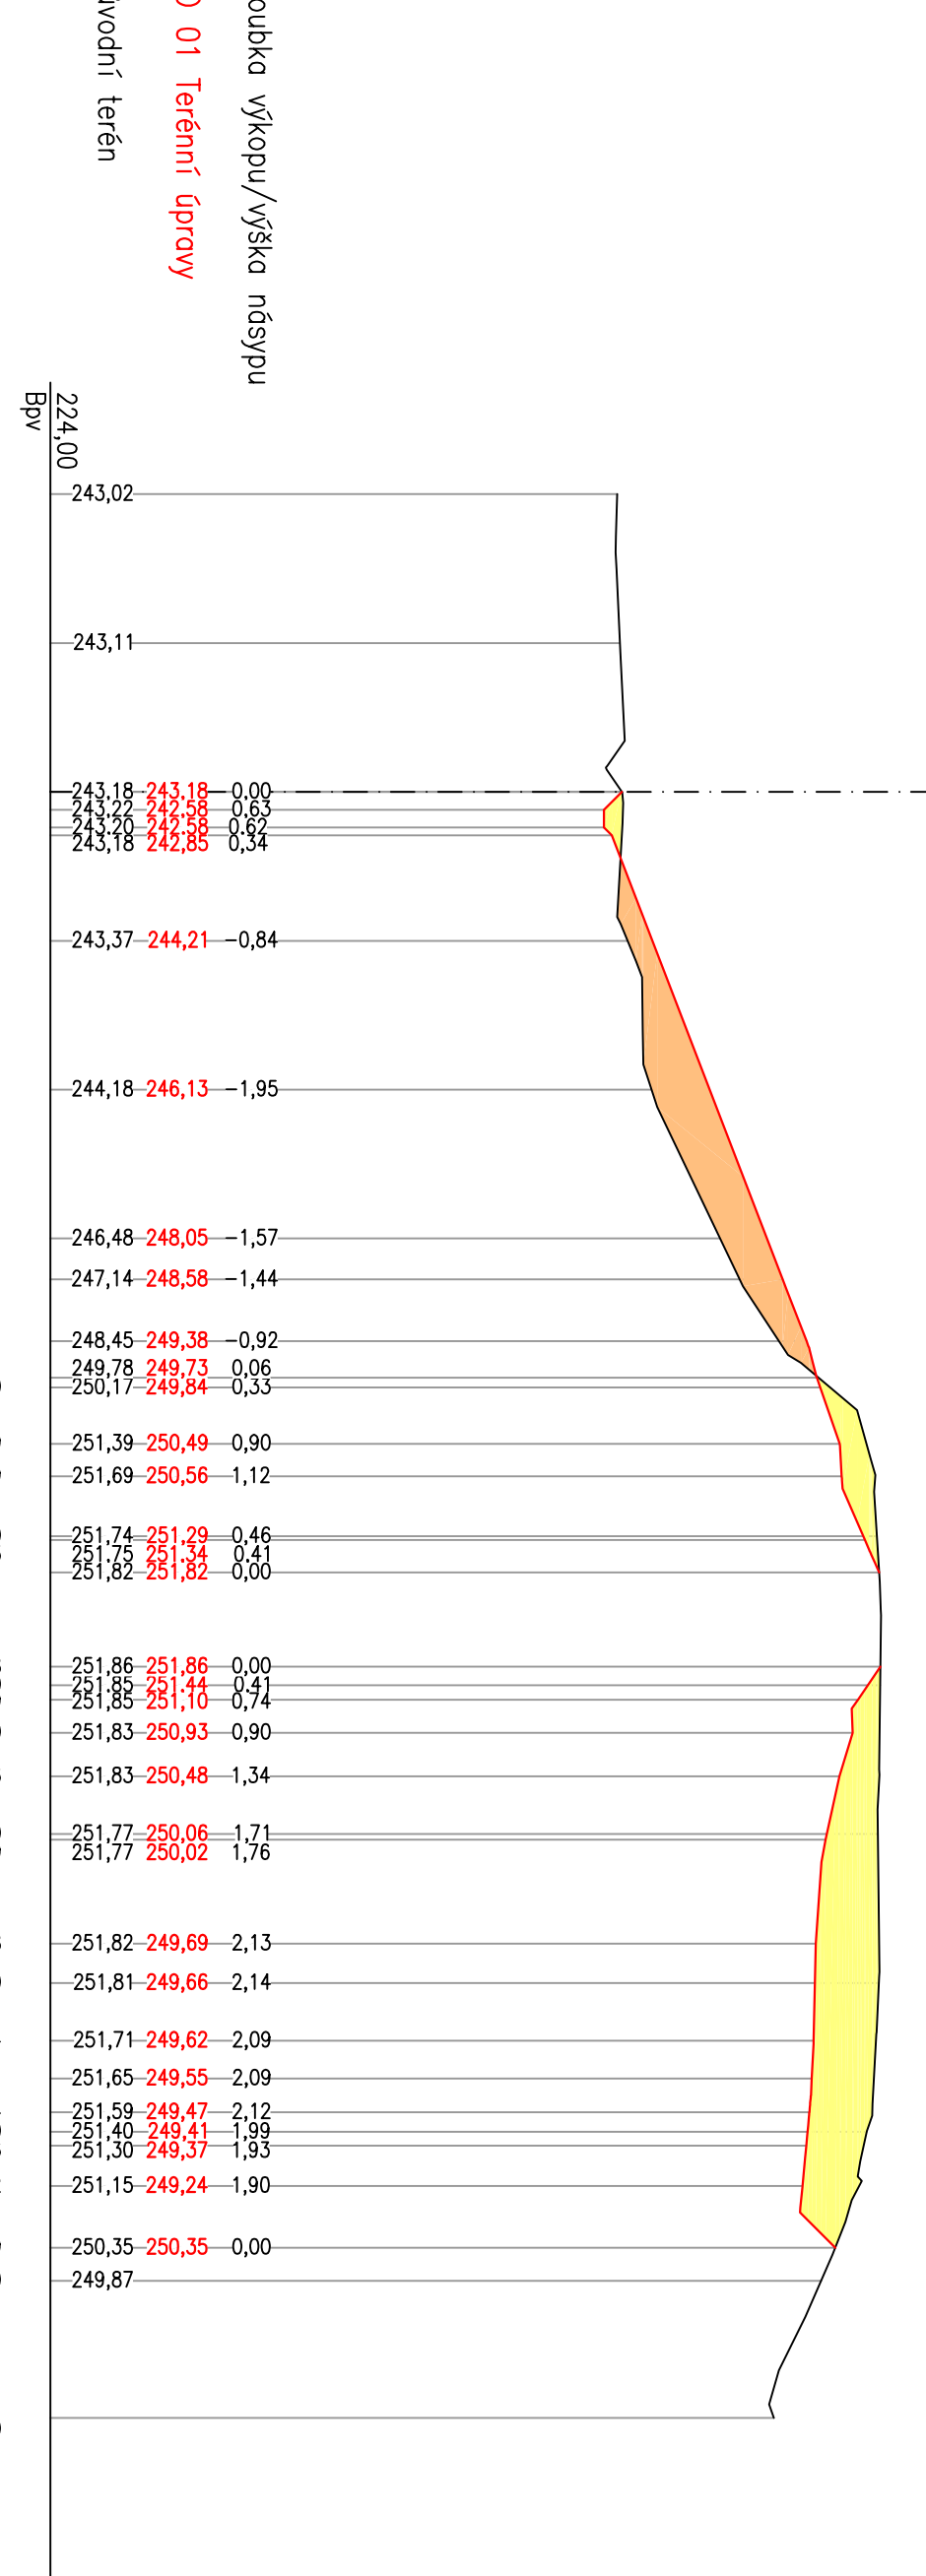

Zodpovědný projektant: Ing. Eva Brůdčáková
 Vypracoval: Ing. Eva Brůdčáková
 Interprojekt ochrady s.r.o.
 Mlýnská 43, Praha 4
 IČO: 252320118, DIČ: CZ252320118, e-mail: interproj@interproj.cz, web: www.interproj.cz
 Objednatel: Mesto Kurat Hora, Havlíčkovo náměstí 502/II, 28401 Kurat Hora, IČ: 002936195, Datum: 11/2018
 Stanice: SANACE ODVALU DOLU ŠAFARY V K.Ú. KANĀK, Mřířsko: 1350
 Objekt: SO 01 TERÉNNÍ ÚPRAVY, Znak: DSP, Právní jednání: 589/2018, Vypracoval: C/vyprac, X
PŘÍČNÉ ŘEZY 3-7

