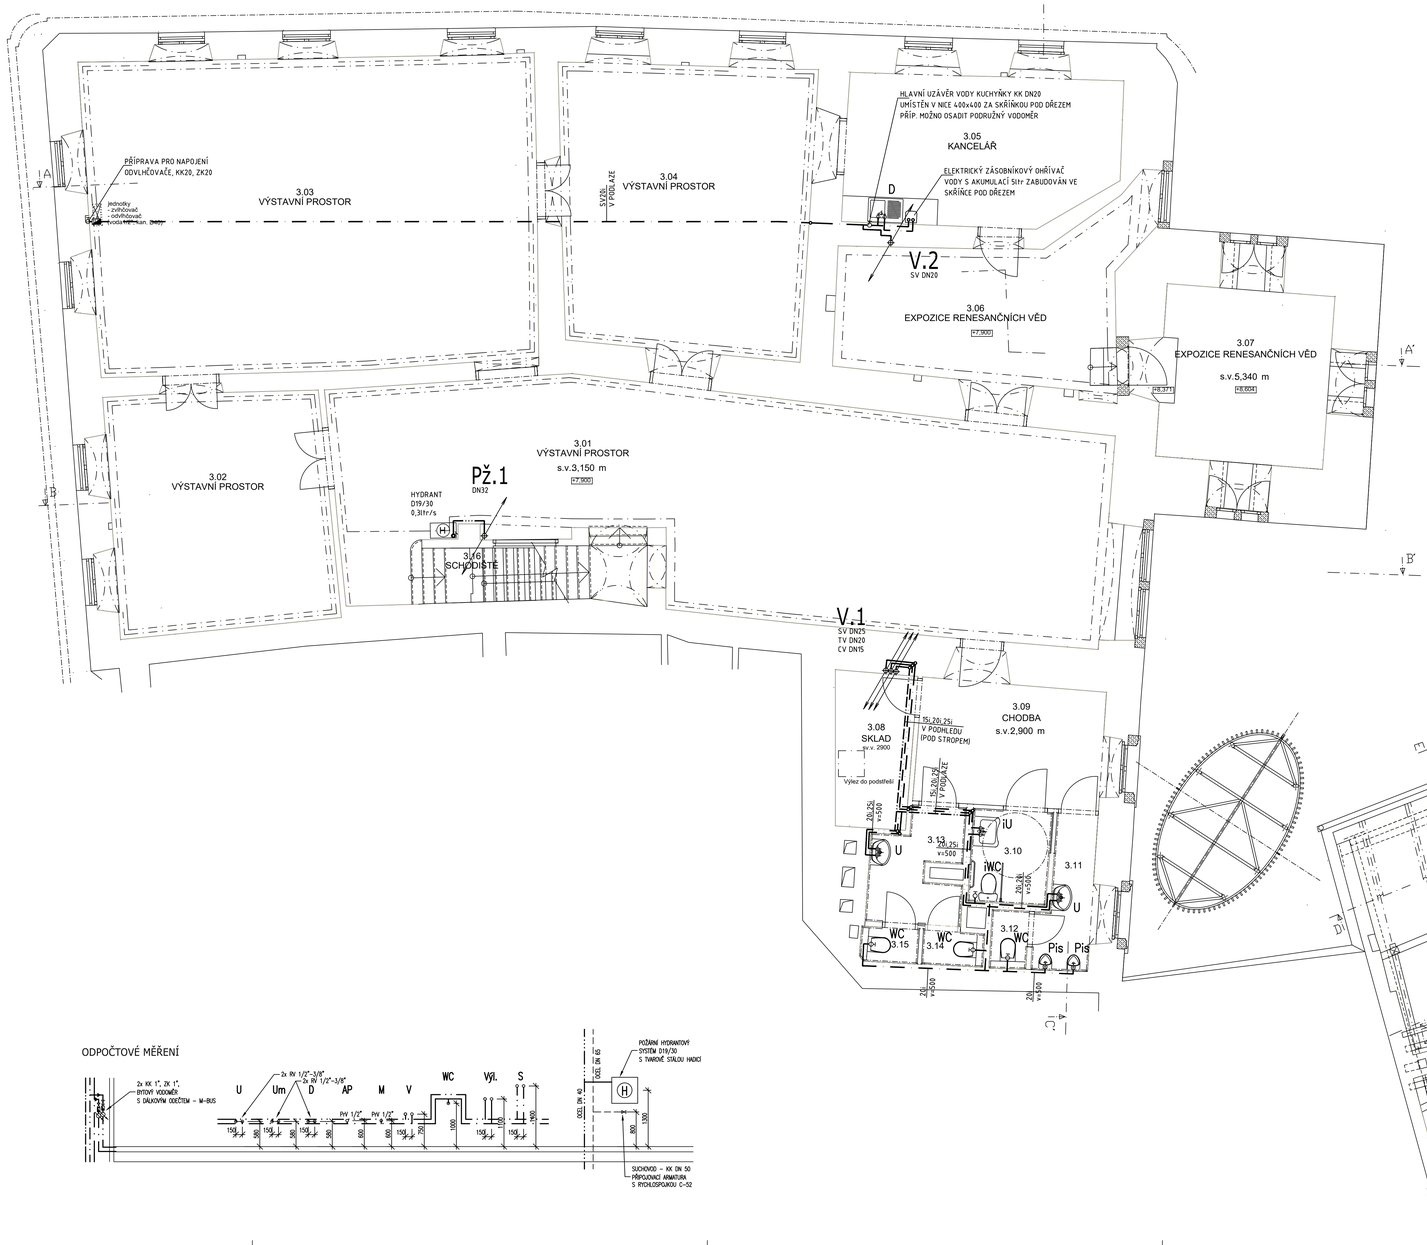

LEGENDA:

- STUDENÁ VODA
- TEPLÁ VODA
- CIRKULACE
- POŽÁRNÍ ROZVOD

V.1 — VODOVODNÍ STOUPAČKA SPOTŘEBNÍ VODOVOD

Pž.1 — VODOVODNÍ STOUPAČKA POŽÁRNÍ VODOVOD

WC	– WC	iWC	– INVALIDNÍ WC
U	– UMYVADLO	iU	– INVALIDNÍ UMYVADLO
Um	– UMÝVÁTKO	D	– DŘEZ
Výl.	– VÝLEVKA	M	– MYČKA
Pís	– PISOÁR	Vp	– PODLAH. VPUST

±0,000 = 249,400 m.n. m. Bpv

Č. PARC. 1293, K.Ú. KUTNÁ HORA (687718)

AUTOR NÁVRHU:	VYPRACOVAL:	ZODPOVĚDNÝ PROJEKTANT:	OBORNÍ PROJEKTANT:
Ing. arch. Jiří Blažek Ing. Jan Dobeš Ing. arch. Petra Borůvková spol. Ing. arch. Petra Borůvková	JIŘÍ BLAŽEK +420 602 72 294 +420 778 228 833 jirkablazek@centrum.cz	Ing.Radek Zenker ČKAIT: 0009368	Masak & Partner Atelier Masák & Partner, s.r.o Roseveltova 894/5, 160 00 Praha 6 Bubeneč, IČ: 27086631

STAVEBNÍK:	Město Kutná Hora, se sídlem: Havlíčkovo nám. 552/1, 284 01 Kutná Hora, IČ: 00236195	STUPEŇ PROJEKTU:	DPS
		Č. PARE:	
AKCE:	REVITALIZACE SANKTURINOVSKÉHO DOMU V KUTNÉ HOŘE	DATUM:	02/2020
		MĚŘÍTKO:	1: 50
ČÁST:	DOKUMENTACE STAVEBNÍHO A INŽENÝRSKÉHO OBJEKTU	ČÁST:	D.1
ST. OBJEKT:	SANKTURINOVSKÝ DŮM	IDN. SO:	SO 01
PROFESE:	D.1.4.a - ZDRAVOTECHNICKÉ INSTALACE	PODČÁST:	D.1.4.a
VÝKRES:	**PŮDORYS 3.NP - VODOVOD**	Č. VÝKRESU:	**D.1.4.a.6**