


LEGENDA:

- KANALIZACE DEŠŤOVÁ  
KANALIZACE SPLAŠKOVÁ  
VNITŘNÍ ROZVOD KANALIZACE  
KANALIZACE KONDENZÁT  
KANALIZACE V PODHLEDU
- K1  
DN100  
D1  
DN100
- KANALIZAČNÍ STOUPAČKA – SPLAŠKOVÁ  
KANALIZAČNÍ STOUPAČKA – DEŠŤOVÁ

- WC – WC  
U – UMYVADLO  
Um – UMÝVÁTKO  
Vyl. – VÝLEVKA  
Pis – PISOÁR
- iWC – INVALIDNÍ WC  
iU – INVALIDNÍ UMYVADLO  
D – DŘEZ  
M – MYČKA  
Vp – PODLAH. VPUST

SCHÉMA NÁPOJENÍ ZAŘÍZOVACÍCH PŘEDMĚTŮ

Schéma napojení zařízovacích předmětů je pouze informativní a je závislé na skutečném typu zařízovacího předmětu

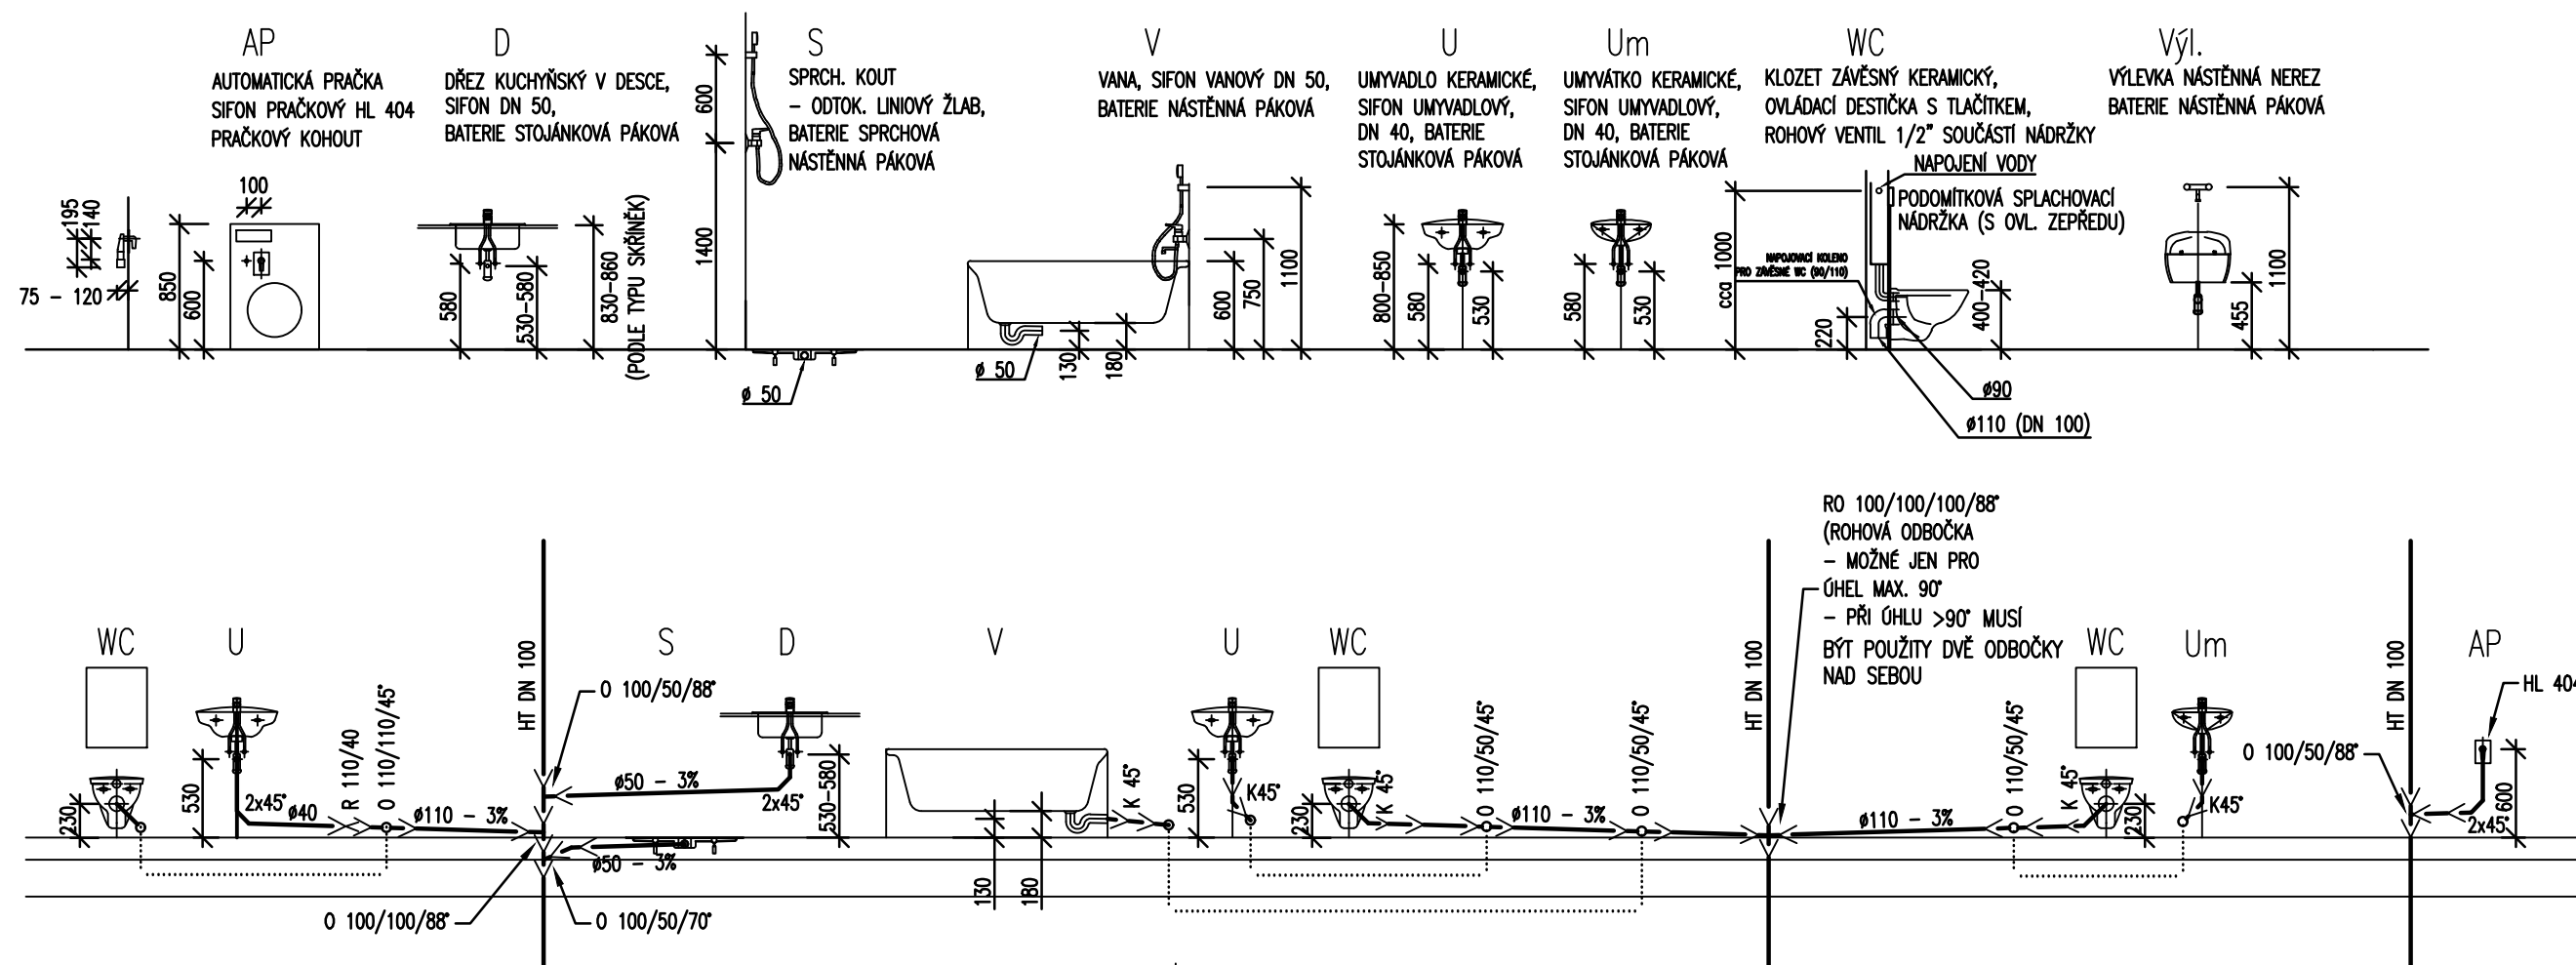

STÁVAJÍCÍ PODKROVNÍ  
PROSTOR NAD HYGIENICKÝM ZÁZEMÍM  
SANKTURINOVSKÉHO DOMU

Č. PARC. 1293, K.Ú. KUTNÁ HORA [677710]		VYPRACOVAL:		ZODPOVĚDNÝ PROJEKTANT:		GENERALNÍ PROJEKTANT:	
AUTOR NÁVRH: Ing. arch. Jan Brejcha Ing. arch. Jaroslav Světek Ing. arch. Petra Borůvková		JIRÍ BLÁZEK IČ: 652 72 294 +420 776 228 833 jiriblazek@centrum.cz		Ing. Radek Zenker ČKAIT: 0009268		Atelier Masak & Partner, s.r.o. Roosenova 100/75, 160 00 Praha 6 Bubeneč, IČ: 27086631	
H.P. Ing. arch. Petra Borůvková		STAVBAK: Město Kutná Hora, se sídlem: Havlíčkovo nám. 552/1, 284 01 Kutná Hora, IČ: 00236195		STUPEN PROJEKTU:		DPS	
NÁZEV: REVITALIZACE SANKTURINOVSKÉHO DOMU V KUTNÉ HOŘE		DATUM: 02/2020		MĚŘITKO: 1 : 50		ČÁST: D.1	
ST. OBJEKT: SANKTURINOVSKÝ DŮM		OZN. SO: SO 01		PODČÁST: D.1.4.a		Č. VÝKRESU: D.1.4.12	
PROFESE: D.1.4.a - ZDRAVOTECHNICKÉ INSTALACE		VÝKRES: PŮDORYS 4.NP - KANALIZACE					