




SCHEMA ULOŽENÍ VODOVODNÍHO POTRUBÍ

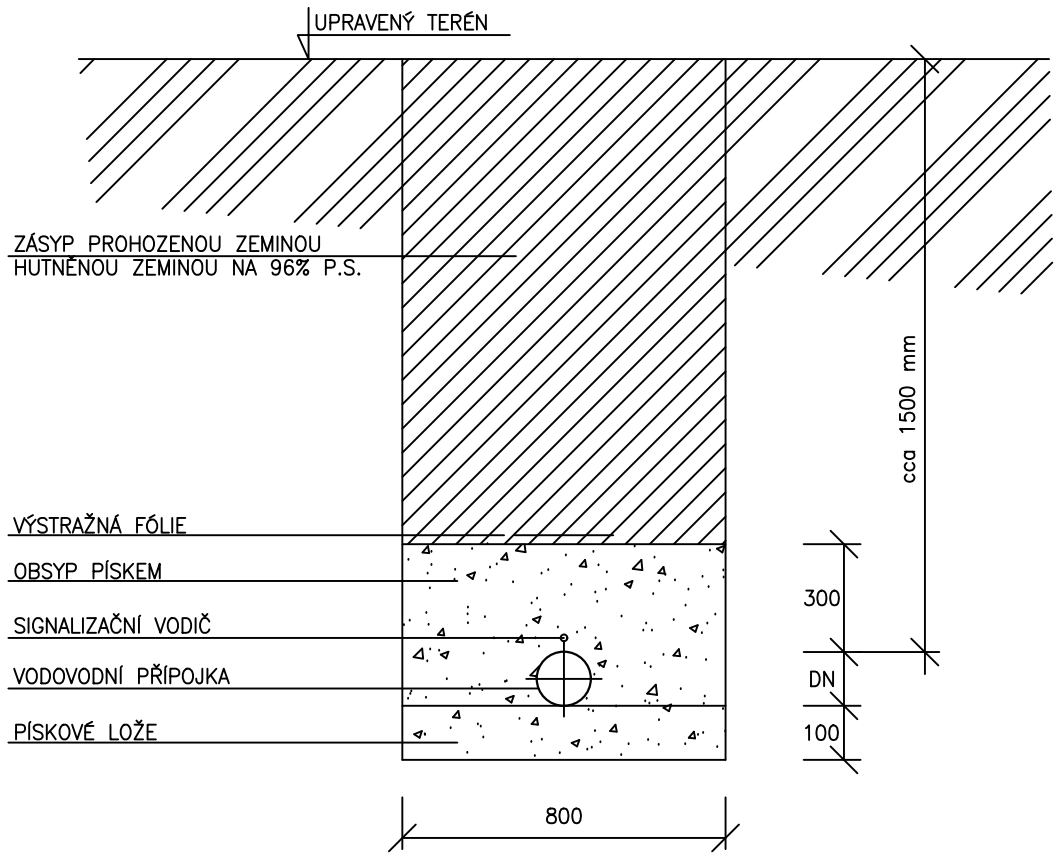


SCHEMA ULOŽENÍ KANALIZAČNÍHO POTRUBÍ

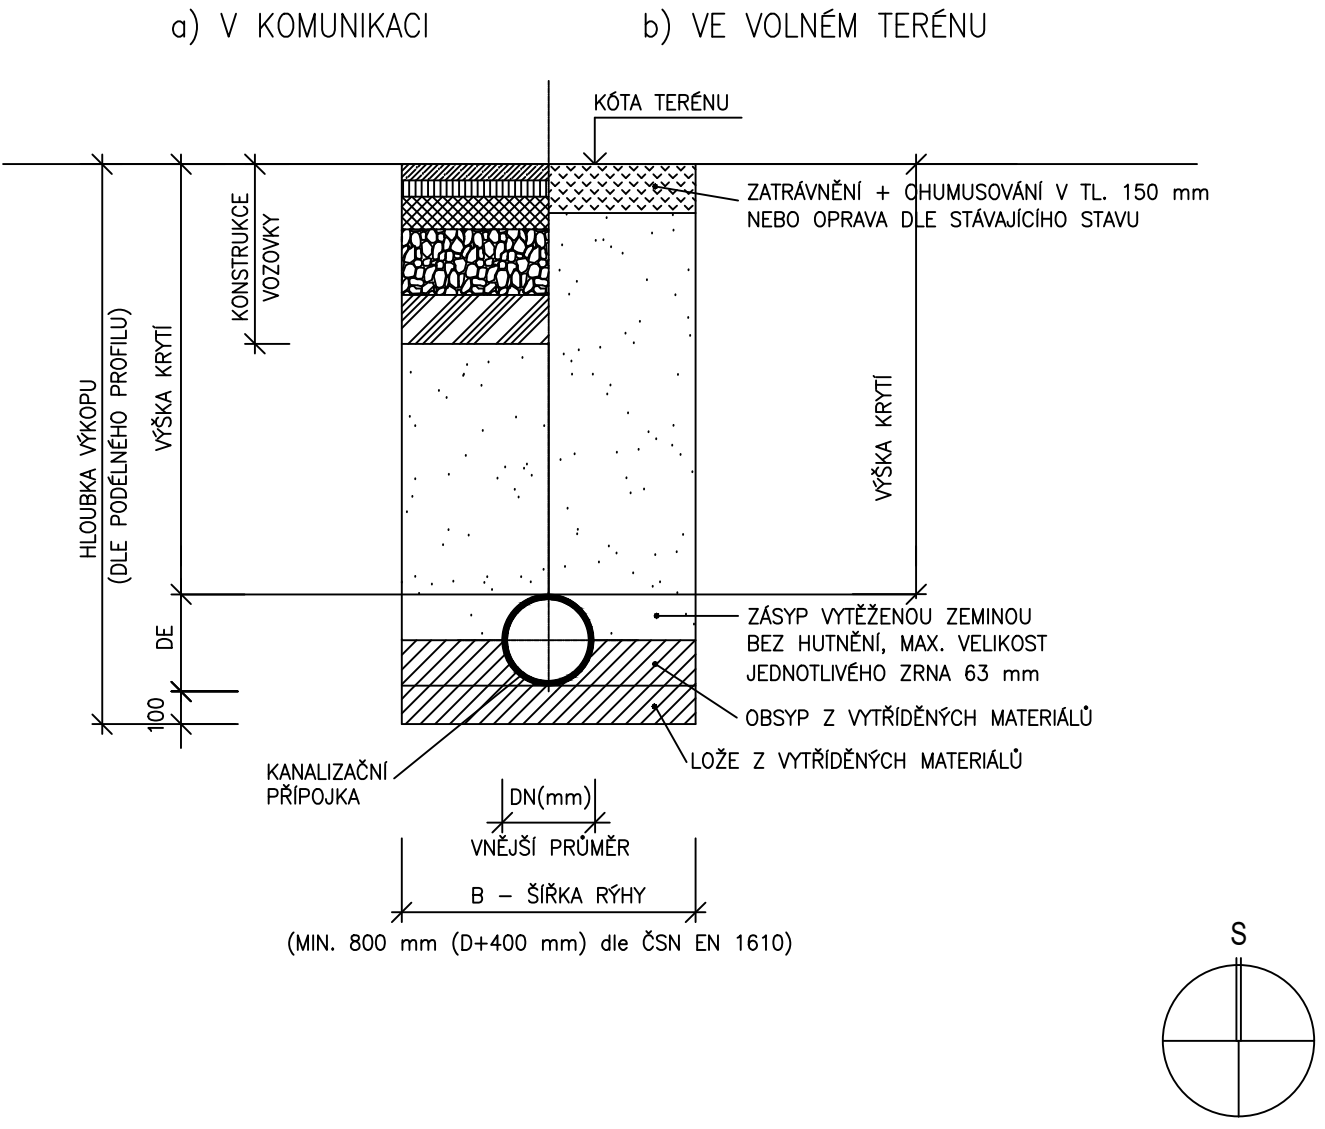

ZPŮSOB ULOŽENÍ KABELŮ DO ZEMĚ

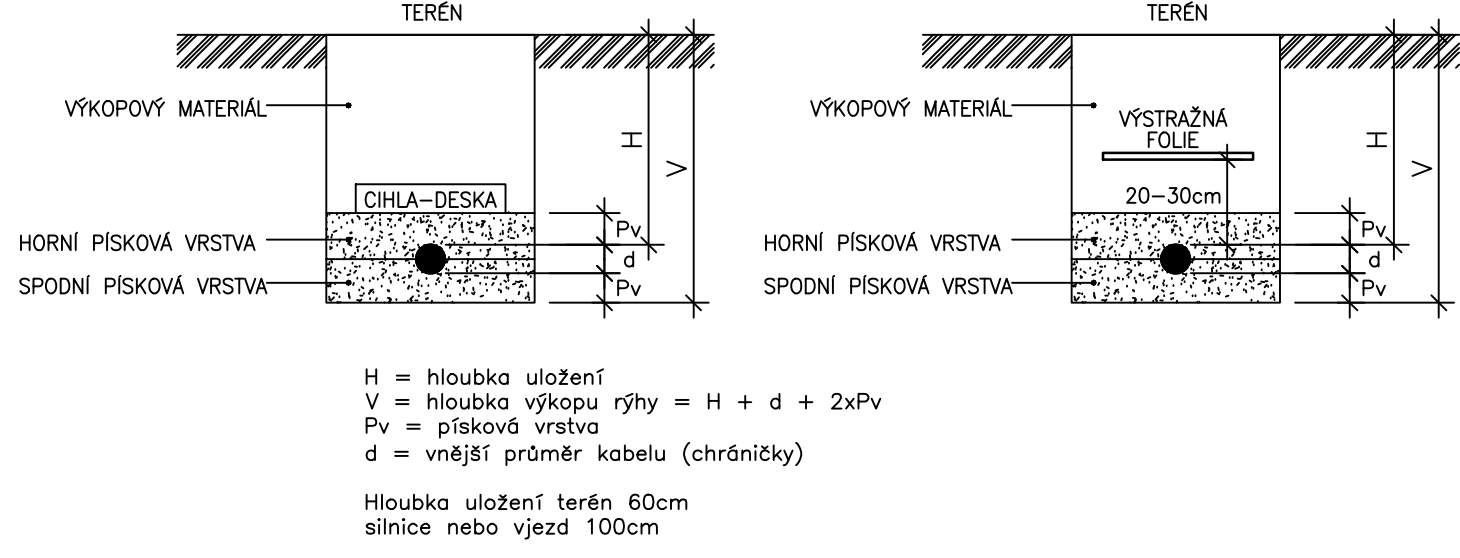

Č. PARC. 1293, K.Ú. KUTNÁ HORA [677710]		±0,000 = 249,400 m n. m. Bpv		
<div>AUTOR NÁVRHU: Ing. arch. Jan Brejcha Ing. arch. Jaroslav Svěrek Ing. arch. Petra Borůvková</div> <div>HIP: Ing. arch. Petra Borůvková</div>		<div>VYPRACOVAL: JIŘÍ BLAŽEK IČ:682 72 294 +420 776 228 833 jiriblazek@centrum.cz</div>	<div>ZODPOVĚDNÝ PROJEKTANT: Ing.Radek Zenker ČKAIT: 0009268</div>	<div>GENERÁLNÍ PROJEKTANT:  Masak & Partner Ateliér Masák & Partner, s.r.o. Rooseveltova 39/575, 160 00 Praha 6 Bubenec, IČ: 27086631</div>
STAVEBNÍK: Město Kutná Hora, se sídlem: Havlíčkovo nám. 552/1, 284 01 Kutná Hora, IČ: 00236195				
AKCE: REVITALIZACE SANKTURINOVSKÉHO DOMU V KUTNÉ HOŘE		STUPEŇ PROJEKTU: DPS		Č. PARÉ:
ČÁST: DOKUMENTACE STAVEBNÍHO A INŽENÝRSKÉHO OBJEKTU		DATUM: 02/2020		
ST. OBJEKT: SANKTURINOVSKÝ DŮM		MĚŘÍTKO: 1 : -		
PROFESE: D.1.4.a - ZDRAVOTECHNICKÉ INSTALACE		ČÁST: D.1		
VÝKRES: VZOROVÉ PŘÍČNÉ ŘEZY		OZN. SO: SO 01		
		PODČÁST: D.1.4.a		
		Č. VÝKRESU: D.1.4.a.15		