


1.D08

Schodiště 2.NP - Stávající a bourané konstrukce

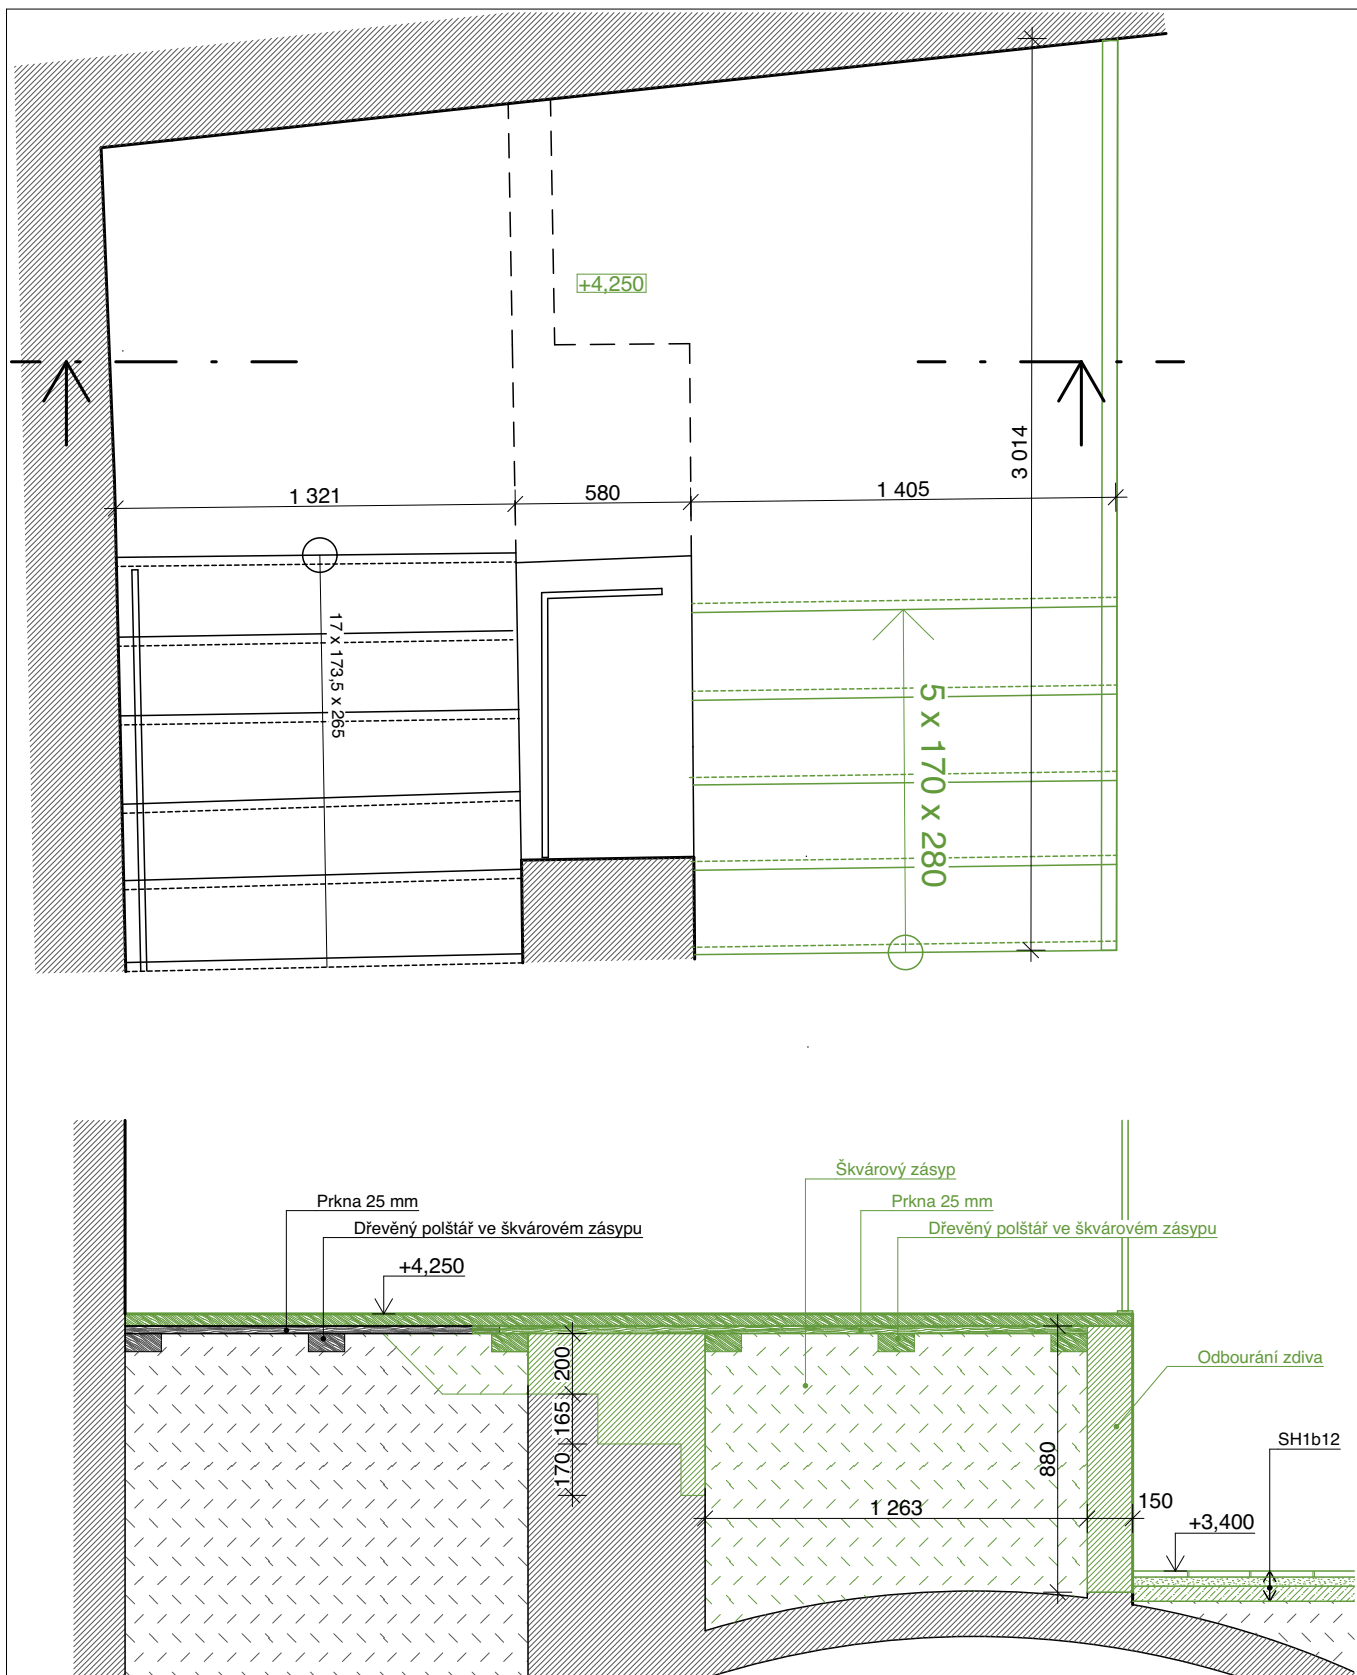

POZNÁMKY:

M 1:25

LIST:

1/2