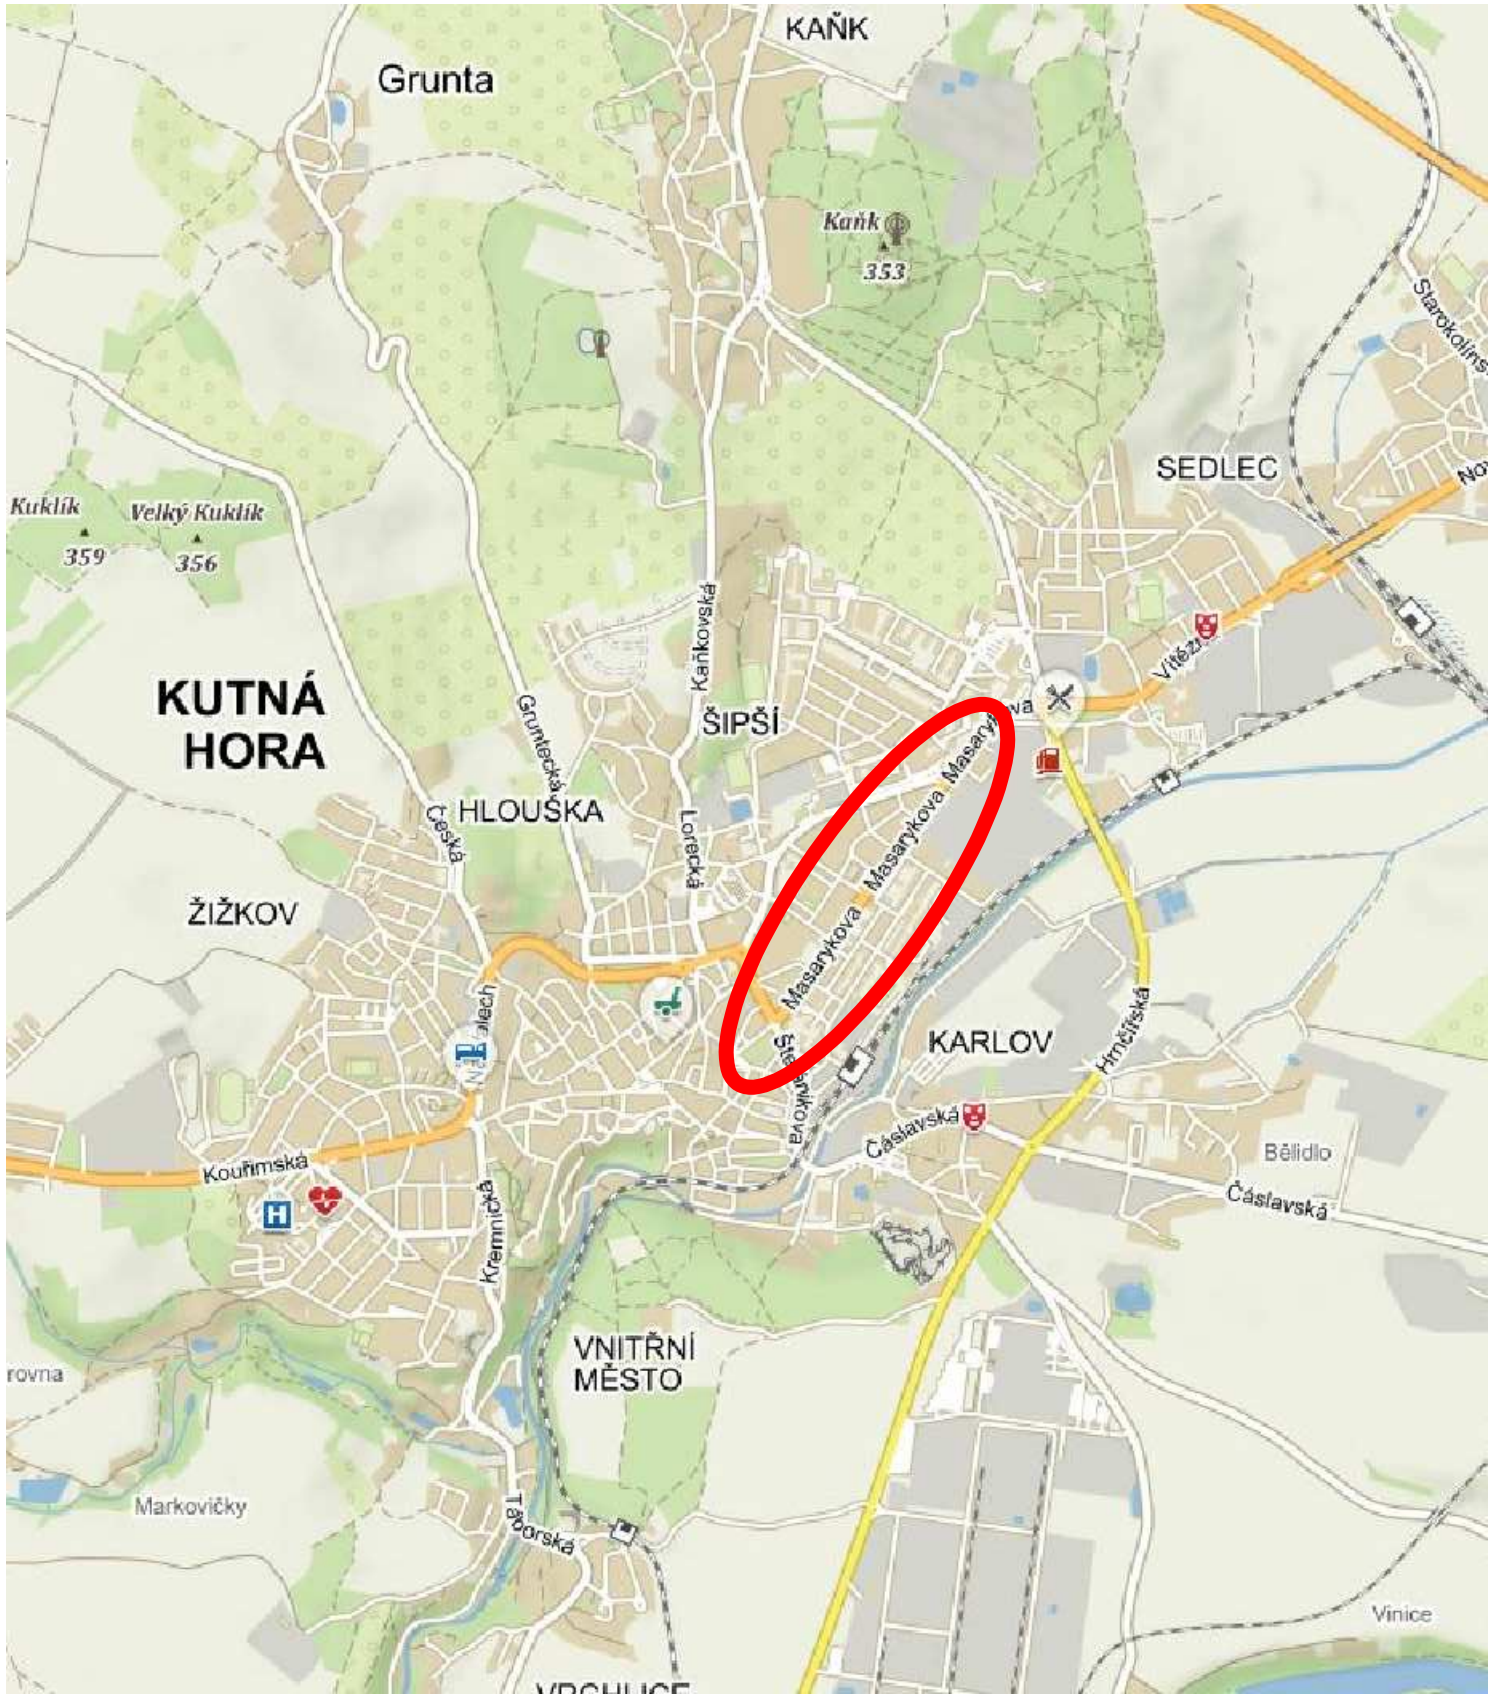

LEGENDA

ŘEŠENÁ OBLAST

SOUŘADNICOVÝ SYSTÉM: JTSK

VÝŠKOVÝ SYSTÉM: Bpv

název stavby

Kutná Hora - rekonstrukce chodníků ulice Masarykova

místo stavby
K.Ú. KUTNÁ HORA (677710)

investor
MĚSTO KUTNÁ HORA

generální projektant
milota
MILOTA Kladno spol. s r.o.
Huťská 1557
272 01 Kladno
IČO:47550961
www.milota.cz
Tel.: 312 829 202
číslo zakázky **914**

zpracovatel
PRINKOM
PRINKOM spol. s r.o., Za Zrcadlem 149, 251 01 Babice
kancelář: Dělnická 776/5, 170 00 Praha 7
IČO:04594932, DIČ: CZ04594932
mobil: 777107125
E-mail: info@prinkom.cz
číslo zakázky zpracovatele

autorizace

revize

datum

odpovědný projektant
VÍT KŘEPINSKÝ

hlavní inženýr projektu
ING. JAN TILLINGER
podpis

vypracoval
ING. JAN TILLINGER
podpis Tillinger

kontroloval
VÍT KŘEPINSKÝ
podpis

schema

stupeň dokumentace
DOKUMENTACE PRO PROVEDENÍ STAVBY
kód **DPS**

část
C. SITUAČNÍ VÝKRESY

stavební objekt
– **SO 100 - Komunikace a zpevněné plochy**

profesní díl
–

název přílohy
Přehledná situace

datum	měřítko	formát	paré
02/2020	–	2x A4	

část	objekt	díl	příloha	revize
C			1	.