Podrobný podélný profil: ÚSEK C M 1:500/50
Rozsah: km 0,00000 – km 0,26008

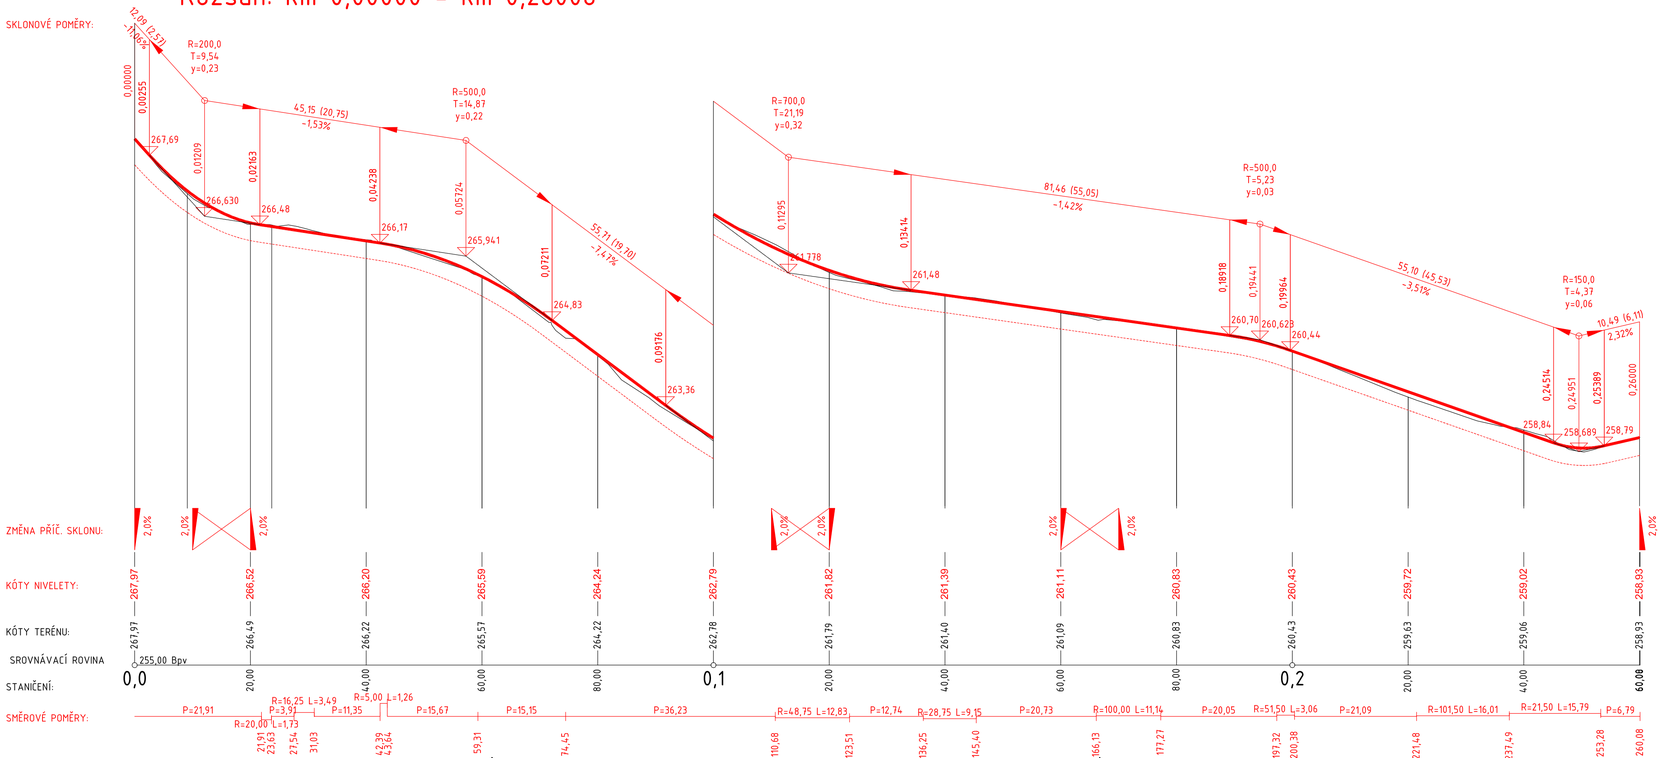

SOUŘADNICOVÝ SYSTÉM: JTSK

VÝŠKOVÝ SYSTÉM: Bpv

název stavby

KUTNÁ HORA - KAŇK - KE GRUNTĚ, VAVŘINECKÁ

místo stavby: K.Ú. KAŇK (678015)

investor: MĚSTO KUTNÁ HORA

generální projektant: milota

MILOTA Kladno
Hufská 1557
272 01 Kladno
IČO 47550961
www.milota.cz
Tel.: 312 829 202

číslo zakázky: **965**

zpracovatel: PRINKOM

PRINKOM spol. s r.o., Za Zrcadlem 149, 251 01 Bašice
kancelář Děnická 776/5, 170 00 Praha 7
IČO24594932, DIČ: CZ24594932
mobil: 777107125
E-mail: info@prinkom.cz

číslo zakázky zpracovatele

autorizace

revize

datum

odpovědný projektant: VÍT KŘEPINSKÝ, ING. JOSEF CHMELKA

hlavní inženýr projektu: VÍT KŘEPINSKÝ — podpis

vypracoval: VÍT KŘEPINSKÝ, ING. JOSEF CHMELKA — podpis

kontroloval: VÍT KŘEPINSKÝ, ING. JOSEF CHMELKA — podpis

schema

stupeň dokumentace — kód

část

stavební objekt: –

profesní díl: –

název přílohy: **PODÉLNÝ PROFIL ÚSEK C**

datum	měřítko	formát	paré
04/2021	1:500/50	4x A4	

část	objekt	díl	příloha	revize
			. 5.3	.