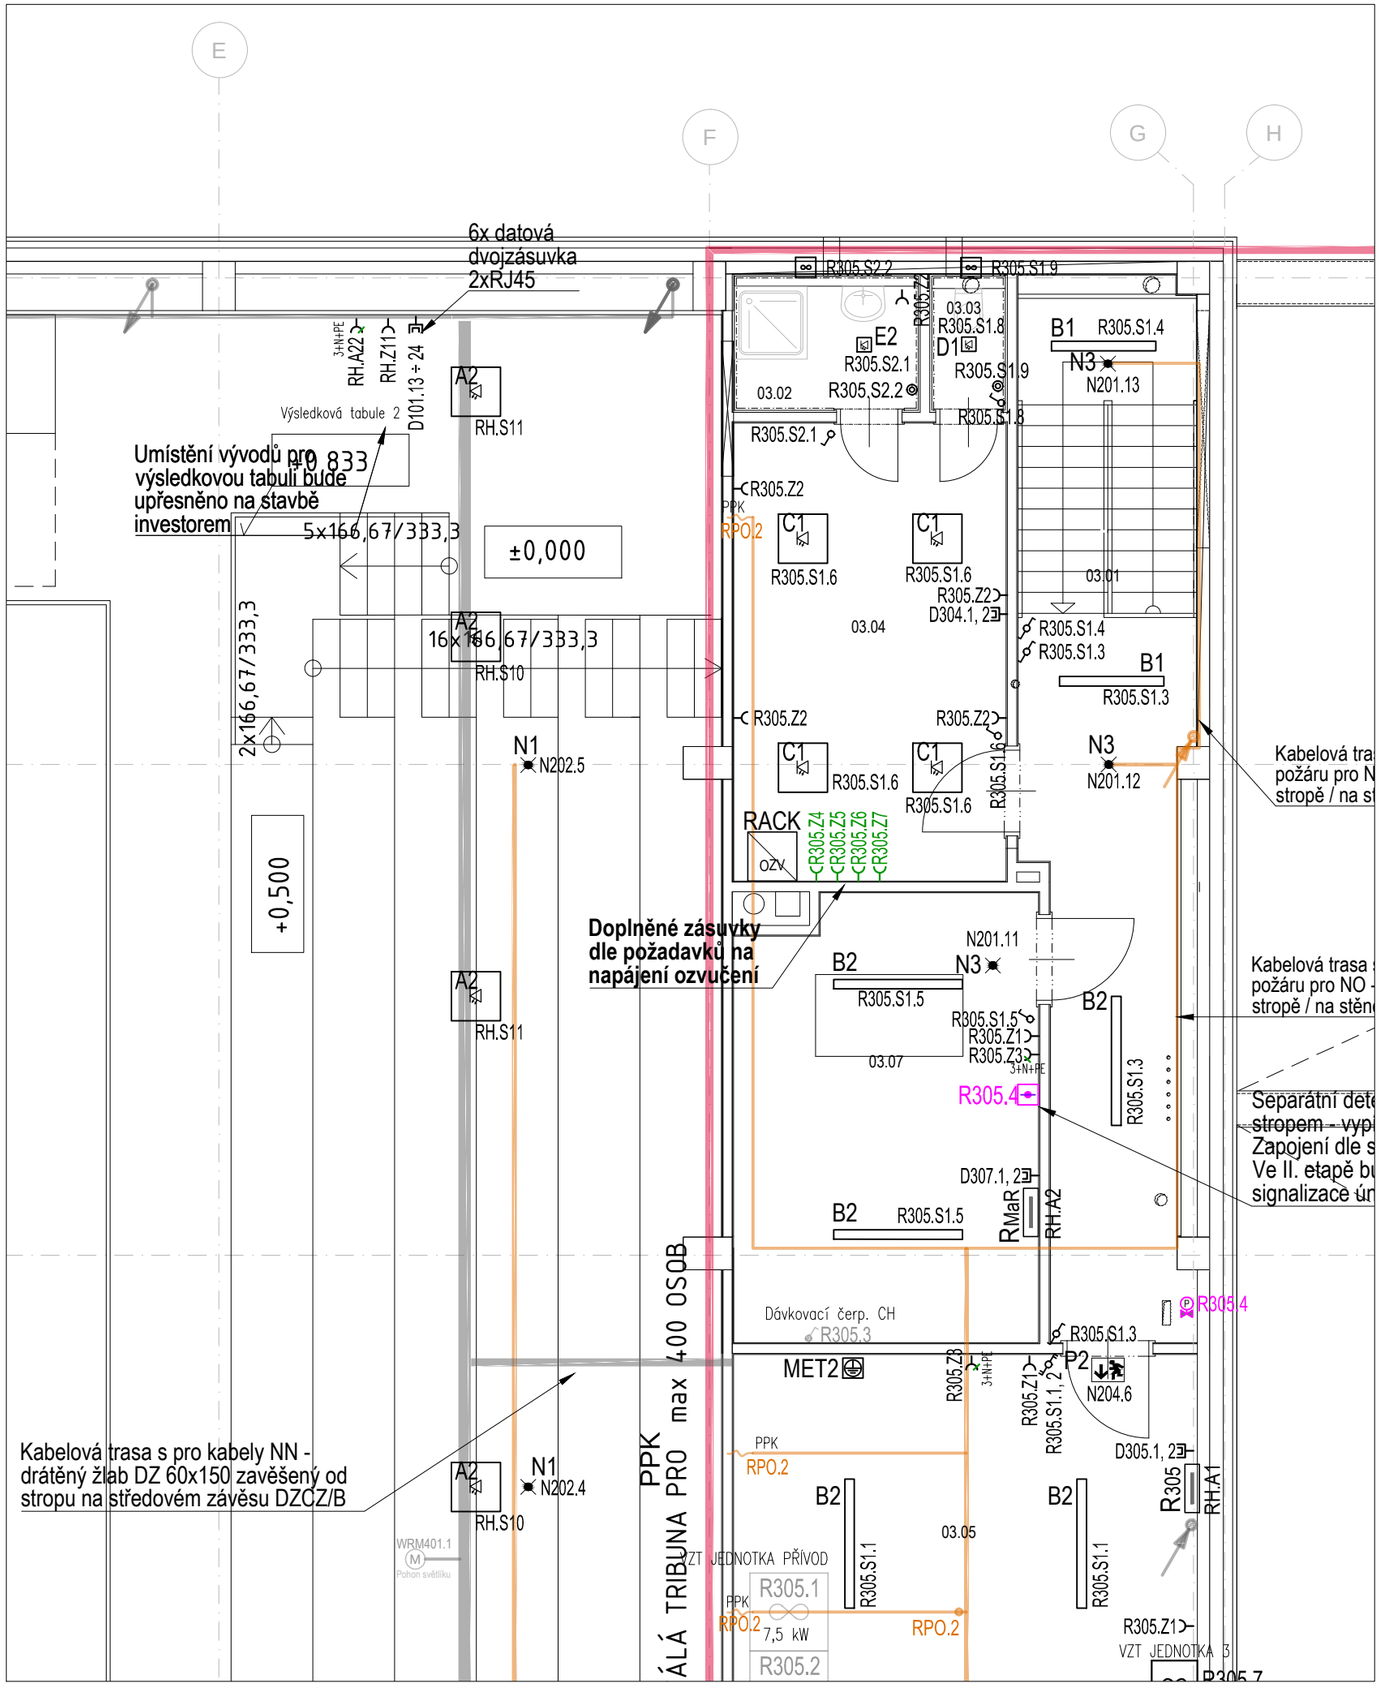

název stavby

Sportovní hala -střední trakt areál " Klimeška" Kutná Hora

místo stavby
k.ú.Kutná Hora,p.č.3336,3337/1,3340,3341,3337/14

investor
Město Kutná Hora, Havlíčkovo náměstí 552, 284 01 Kutná Hora

generální projektant
milota
PROJEKČNÍ KANCELÁŘ
MILOTA Kladno spol. s r.o.
Hutská 1557
272 01 Kladno
IČO:47550961
www.milota.cz
Tel.: 312 829 202

číslo zakázky **494**

zpracovatel
Ing. Tomáš Lebr
Jarosl. Kociána 1734, Kladno 2
ČKAIT 0008736
tomas@lebr.cz; tel: 774 224 289

autorizace

číslo zakázky zpracovatele

revize	datum
R2 - zásuvky pro ozvučení haly	01/2017

hl. architekt projektu:
Ing.arch.Irena Pátková, Ing.arch.Jitka Paroubková

hlavní inženýr projektu
ING. JIŘÍ OPAT
podpis

odpovědná osoba:
ING. TOMÁŠ LEBR
podpis

vypracoval
ING. TOMÁŠ LEBR
podpis

kontroloval
.....
podpis

stupeň dokumentace
DOKUMENTACE PRO PROVEDENÍ STAVBY
kód **DPS**

část
D - DOKUMENTACE STAVEB

stavební objekt
SO 21, SO 22

profesní díl
08 - SILNOPROUDÁ ELEKTROTECHNIKA

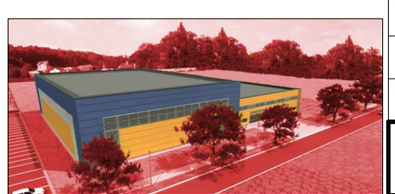

název přílohy
3.NP půdorys - OZV - výřez

datum	měřítko	formát	paré
01/2017	1:75	2 x A4	

část	objekt	díl	příloha	revize
D1.	.	.08.	05	02