



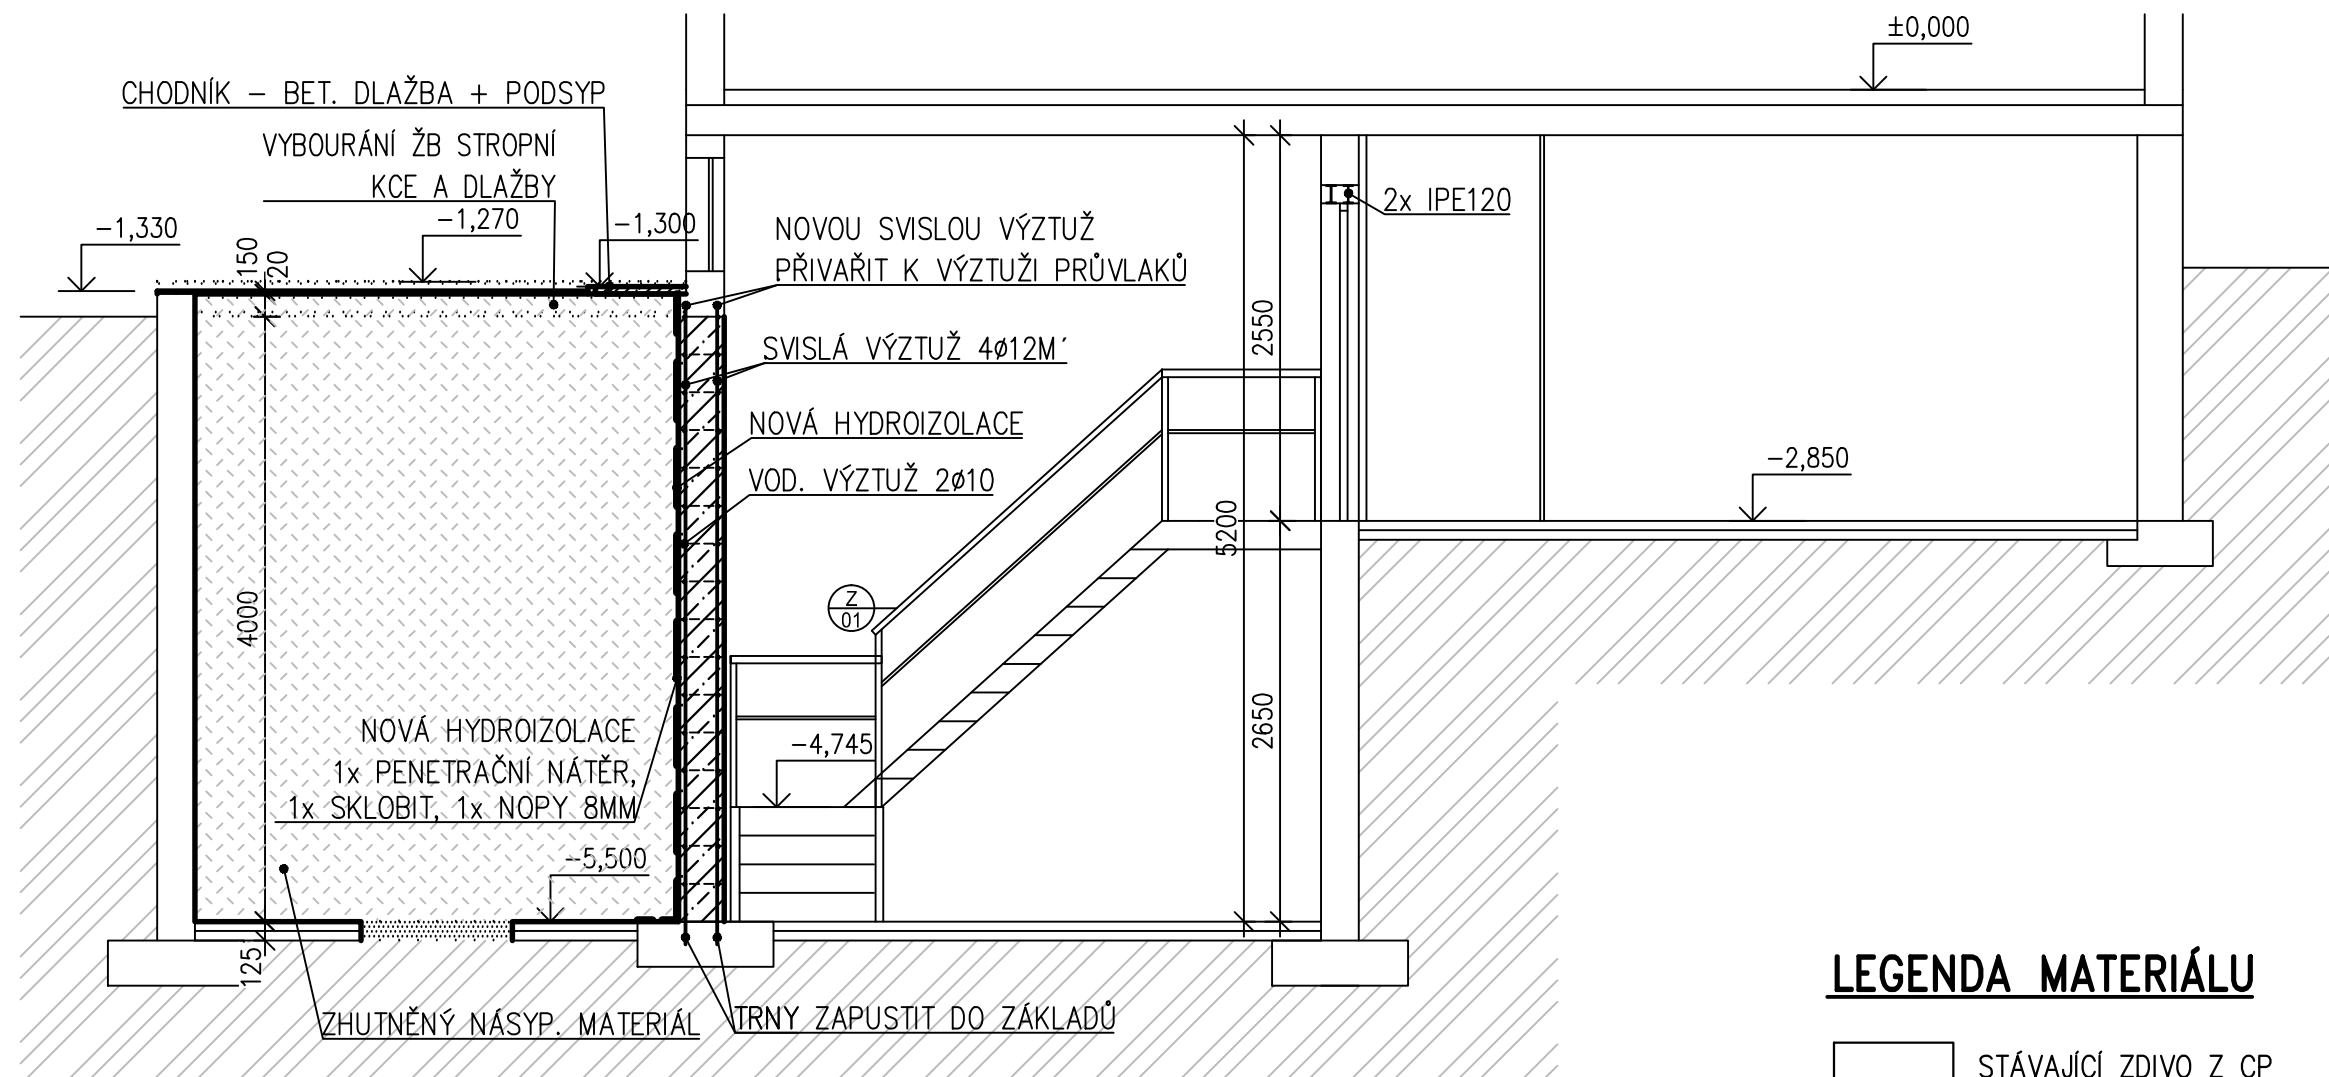

LEGENDA MATERIÁLU

- STÁVAJÍCÍ ZDIVO Z CP
- ZDIVO Z CIHEL PLNÝCH NA MALTU MVC 2,5 MPa – DOZDÍVKY
- BETONOVÉ TVÁRNICE ZB30 tl.300mm
- ZÁSYPOVÝ MATERIÁL
- BOURANÉ KONSTRUKCE

DETAIL 1bm NOVÉ BETONOVÉ OPĚRNÉ SUTERÉNNÍ ZDÍ M 1:25

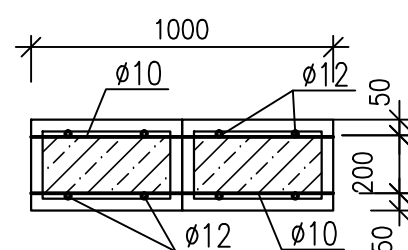

vypracoval: Ing. Hádková Zuzana		schválil: Ing. Hádková Zuzana		KUTNOHORSKÁ STAVEBNÍ  PROJEKCE ing. Hádková Zuzana 284 01 Kutná Hora tel.: 723500002	
SÚ:	Kutná Hora	obec:	Kutná Hora		
investor: Město Kutná Hora, Havlíčkovo nám. 552, Kutná Hora					
stavba:		BYTOVÝ DŮM ŠTEFÁNIKOVA Č.P. 553, KUTNÁ HORA - HLOUŠKA - SANACE KOTELNY A UHELNY		datum: srpen 2021	
				stupeň: Projekt stavby	
				formát: 2 A4	
				zak. číslo: 21 912	
obsah:		ŘEZ A-A´		měřítko: 1:50	
				č.v. 03	