


LEGENDA

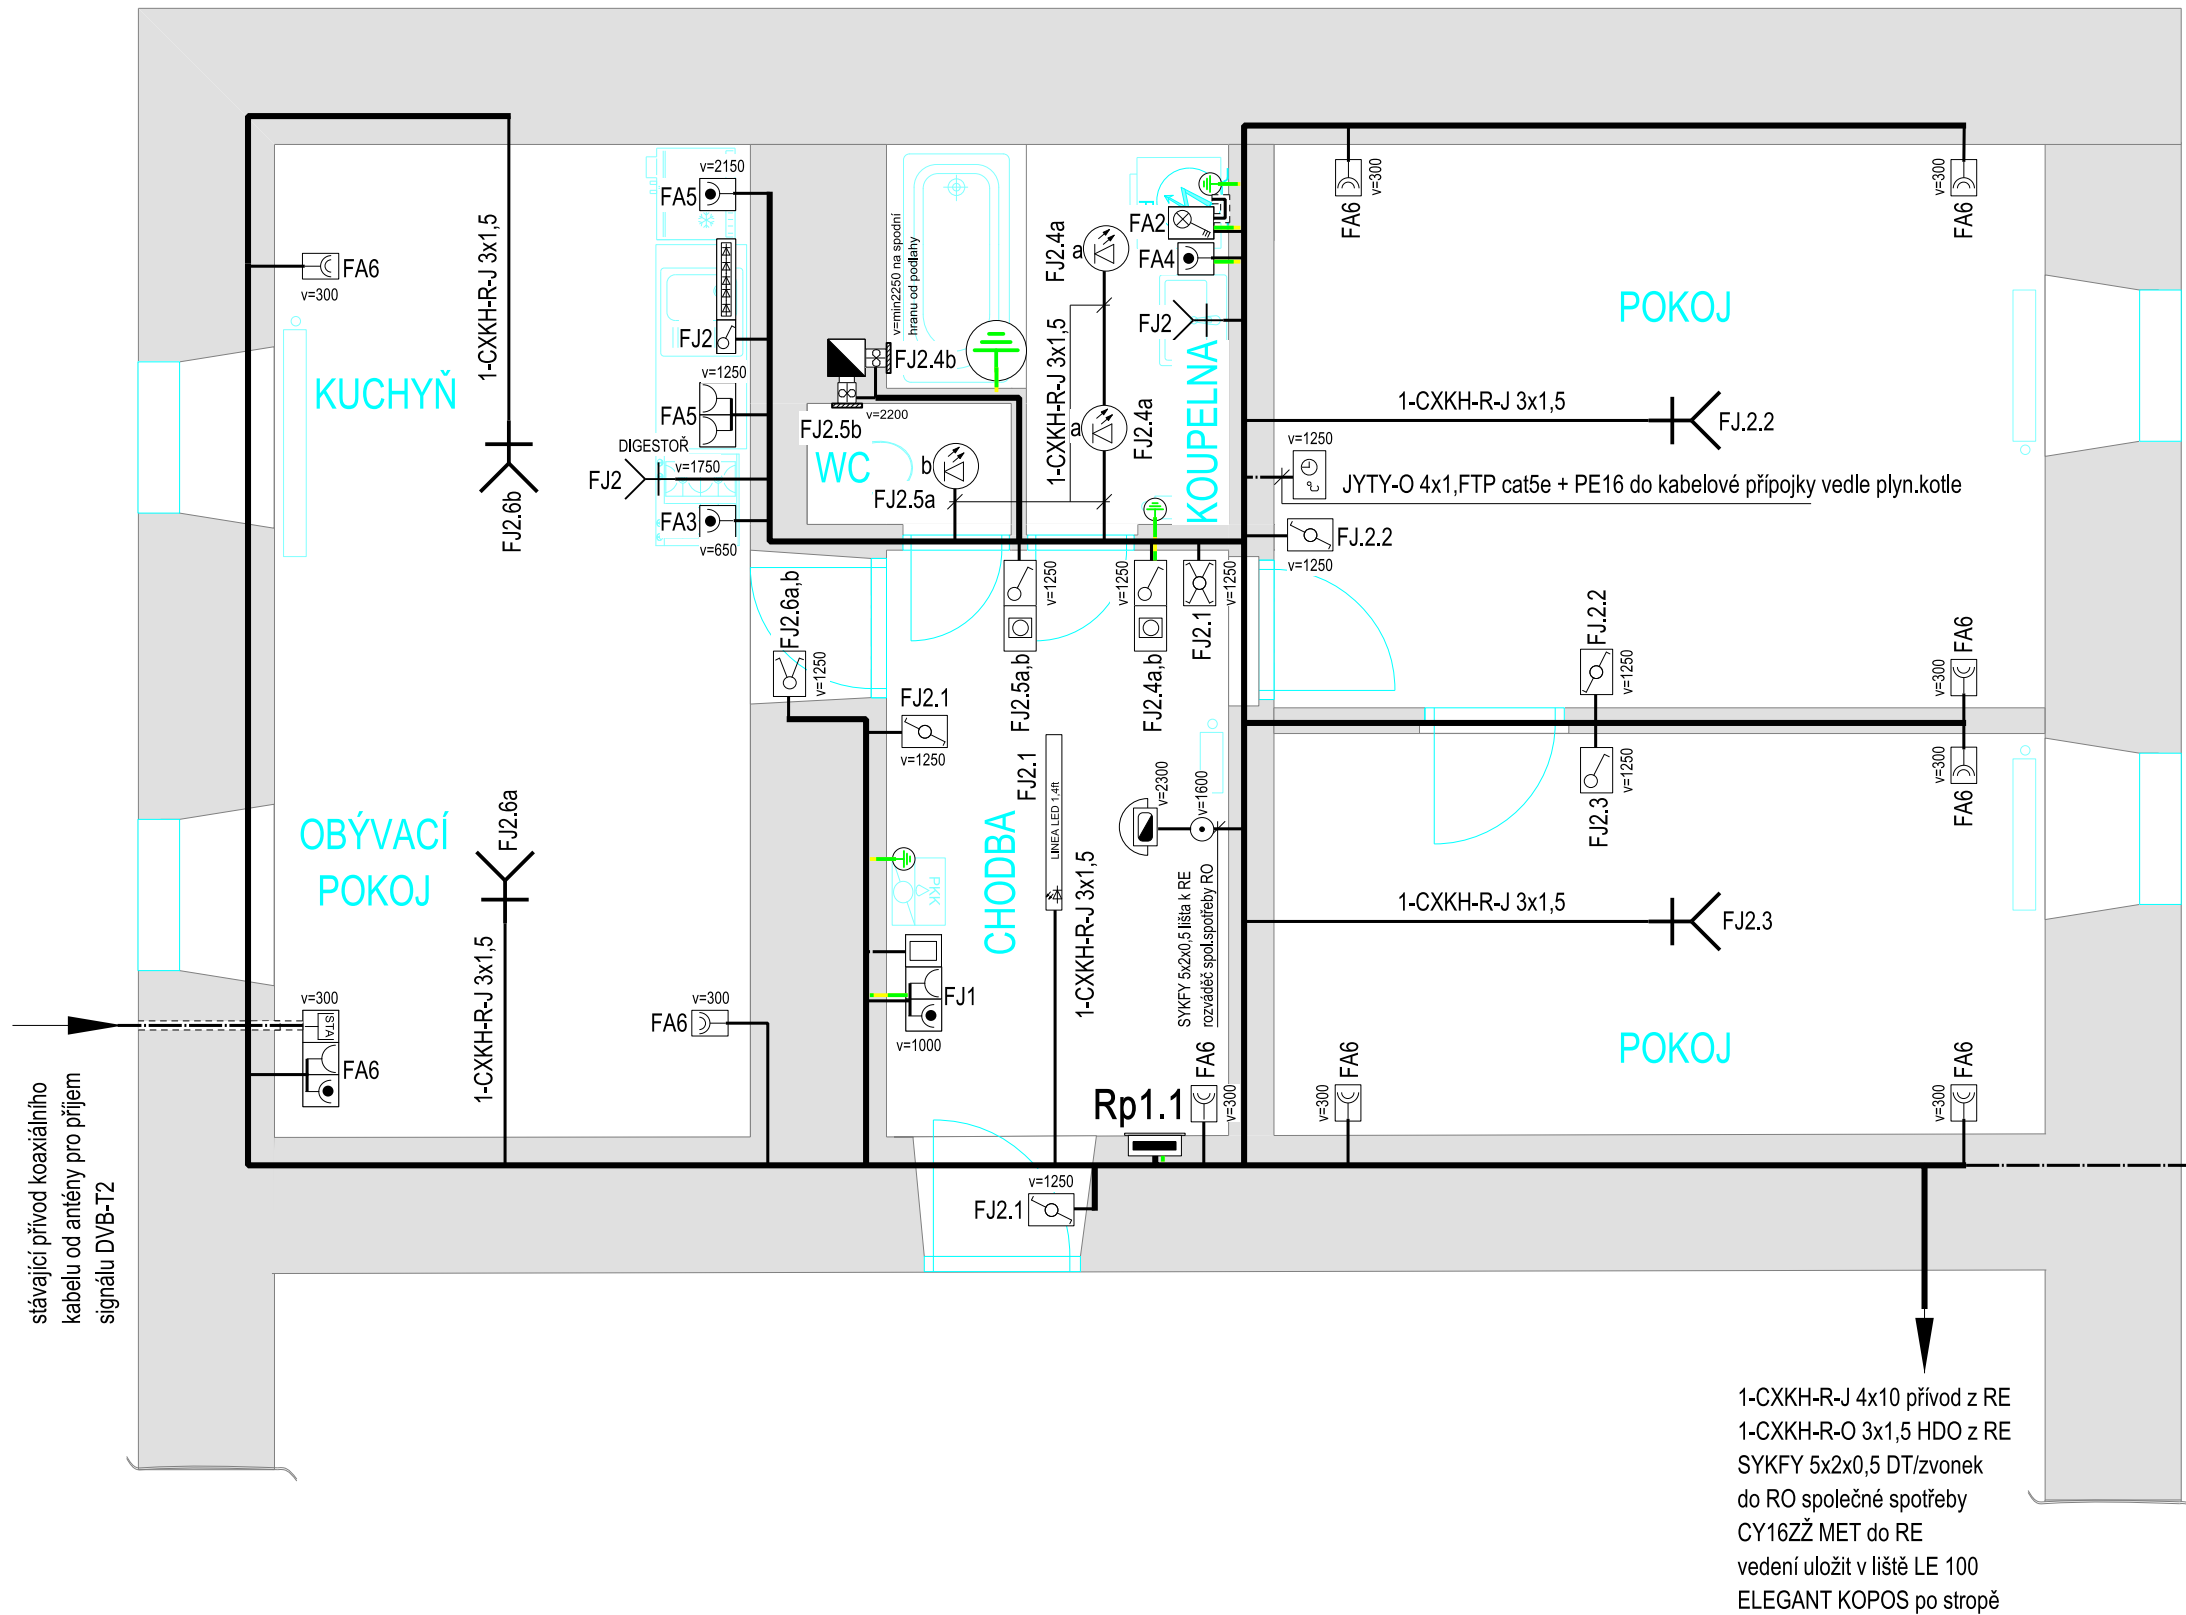

-  vypínač. č.1, 250V/10A, IP20+KPR68
 přepínač č.6, 250V/10A, IP20+KPR68
 přepínač č.7, 250V/10A, IP20+KPR68
 ovládač č.I/O, 250V/10A, IP20+KPR68
 přípojka sporáková 3S/25A stávající
 dvojzásuvka 250V/16A, IP20, clonky+KP68
 zásuvka 250V/16A, IP20, clonky+KP68
 zásuvka 250V/16A, IP20, s přepětovou ochranou, clonky+KPR68
 zásuvka koncová STA+KP68
 kabelová vývodka do 5x2,5mm²
 kabelový vývod připravený pro instalaci
svítidla, vodiče ukončete v přístrojové
svorkovnici E-KL 0
 stávající prostorový termostat plyn.kotle
 domovní zvonek nejiskřící DNT-255/8V AC/6VA
 LED rohové svítidlo LB02/230V/15W/600mm/4000K, IP44
a)  TREVOS LINEA ROUND 1900/840, 230V, IP54
b)  TREVOS LINEA ROUND 1550/840, 230V, IP54
 ventilátor HEF100PT, 230V/17W/IP44 žaluzie, čas
 krabice KU68-1902 s víčkem
 LINEA LED 1.4ft TREVOS LINEA 1.4ft 2600/840/230V/IP54
JYTY-O 2x1 do kabelové přípojky
vedle plyn.kotle - čidlo ekvitem.
regulace - rezerva

STAVEBNÍK:		Město KUTNÁ HORA Havlíčkovo náměstí 552/1 284 01 Kutná Hora	
AKCE:		Kutná Hora, Česká č.p.242 oprava bytu č.1	
ZODPOVĚDNÝ PROJEKTANT:		Ing.Bc.Jaroslav Petráček (ČKAIT 0007686)	
PROJEKTANT:		Jiří Trčka	
STUPEŇ PD:		DOKUMENTACE PRO PROVEDENÍ STAVBY	

ČÁST:		D.1.4. ELEKTROINSTALACE	
VÝKRES:		OSVĚTLENÍ ZÁSUVKY	
MĚŘÍTKO:		ČÍSLO PŘÍLOHY:	
1:50		D.1.4.1	
DATUM:			
03/2022			