



Veřejná zakázka „Realizace expozice v Sankturinovském domě v Kutné Hoře“
E. Půdorysy

PŮDORYS ZÁKLADNÍ, NÁPLNĚ + AUDIO-VIDEO
2.3.2022

ARCHITEKTONICKO - VÝTVARNÉ ŘEŠENÍ
POLOHOPIS AUDIO-VIDEO S VYZNAČENÍM UMÍSTĚNÍ EXPOZIČNÍCH PRVKŮ
SKLEP 1. PP
1:100

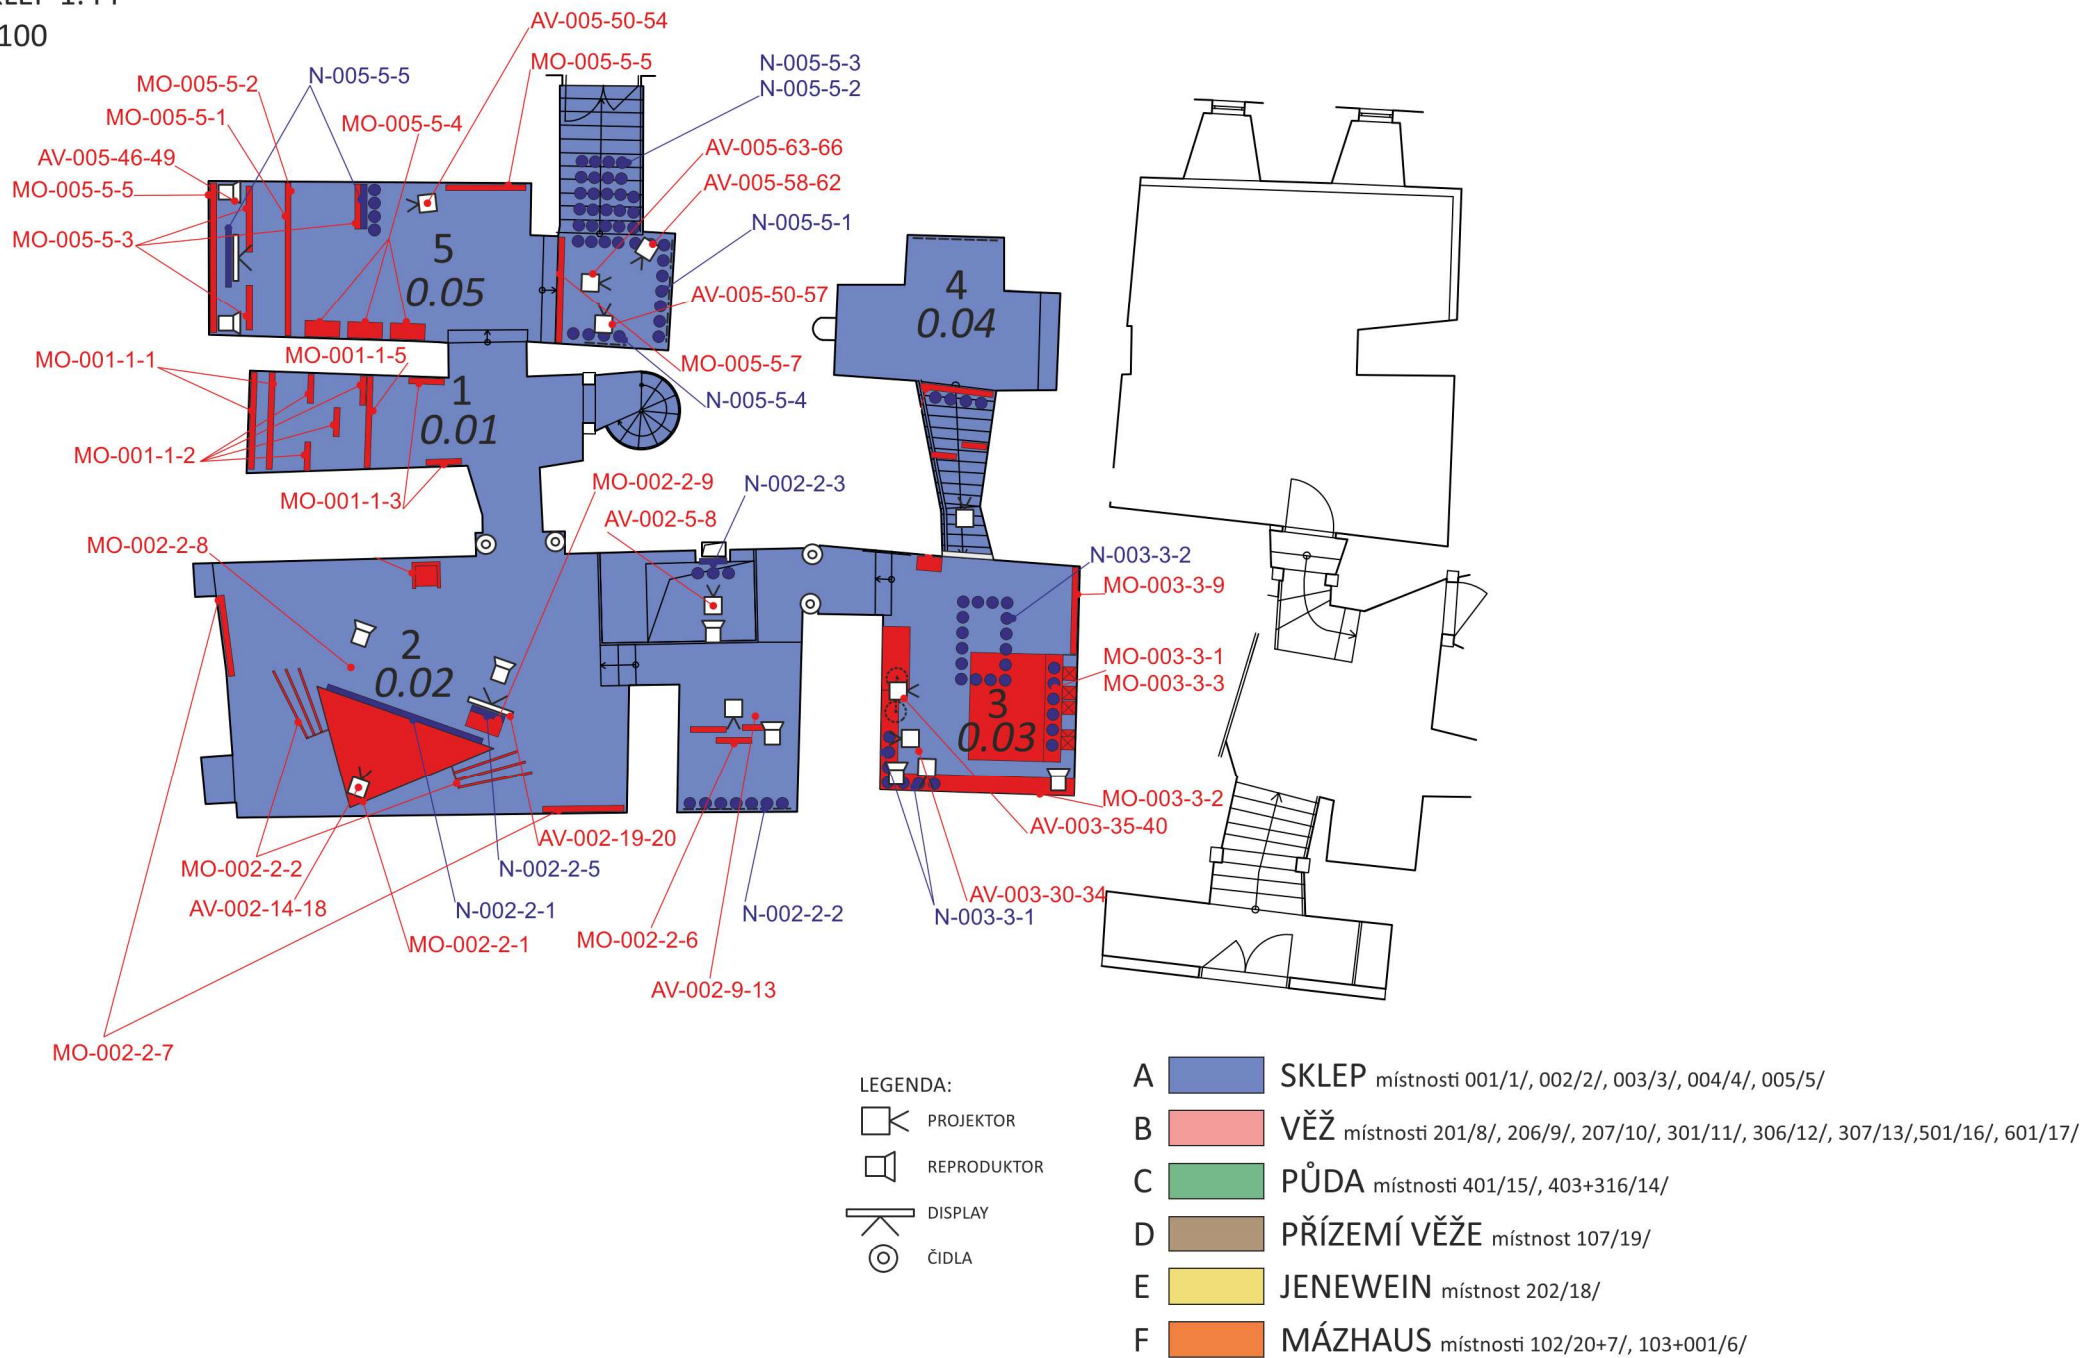

ARCHITEKTONICKO - VÝTVARNÉ ŘEŠENÍ
POLOHOPIS AUDIO-VIDEO S VYZNAČENÍM UMÍSTĚNÍ EXPOZIČNÍCH PRVKŮ
1. NP
1:100

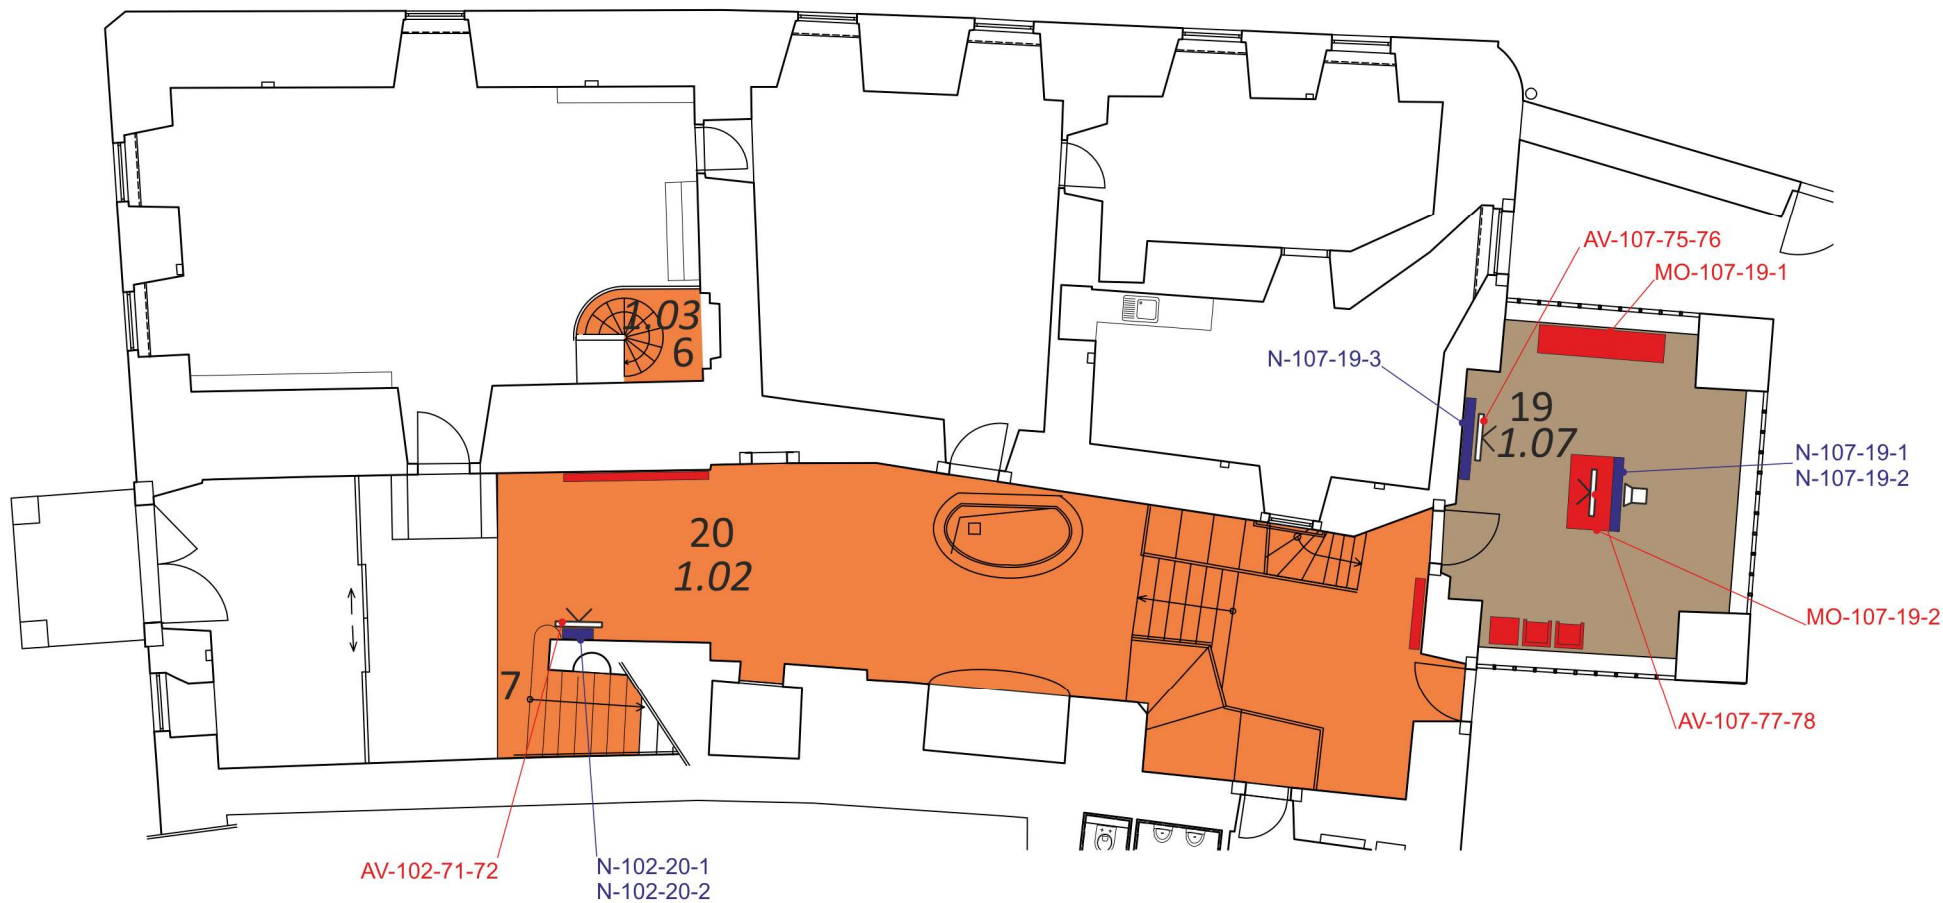

LEGENDA:

- PROJEKTOR
- REPRODUKTOR
- DISPLAY
- ČIDLA


- A SKLEP místnosti 001/1/, 002/2/, 003/3/, 004/4/, 005/5/
- B VĚŽ místnosti 201/8/, 206/9/, 207/10/, 301/11/, 306/12/, 307/13/, 501/16/, 601/17/
- C PŮDA místnosti 401/15/, 403+316/14/
- D PŘÍZEMÍ VĚŽE místnost 107/19/
- E JENEWEIN místnost 202/18/
- F MÁZHAUS místnosti 102/20+7/, 103+001/6/

ARCHITEKTONICKO - VÝTVARNÉ ŘEŠENÍ





POLOHOPIS AUDIO-VIDEO S VYZNAČENÍM UMÍSTĚNÍ EXPOZIČNÍCH PRVKŮ

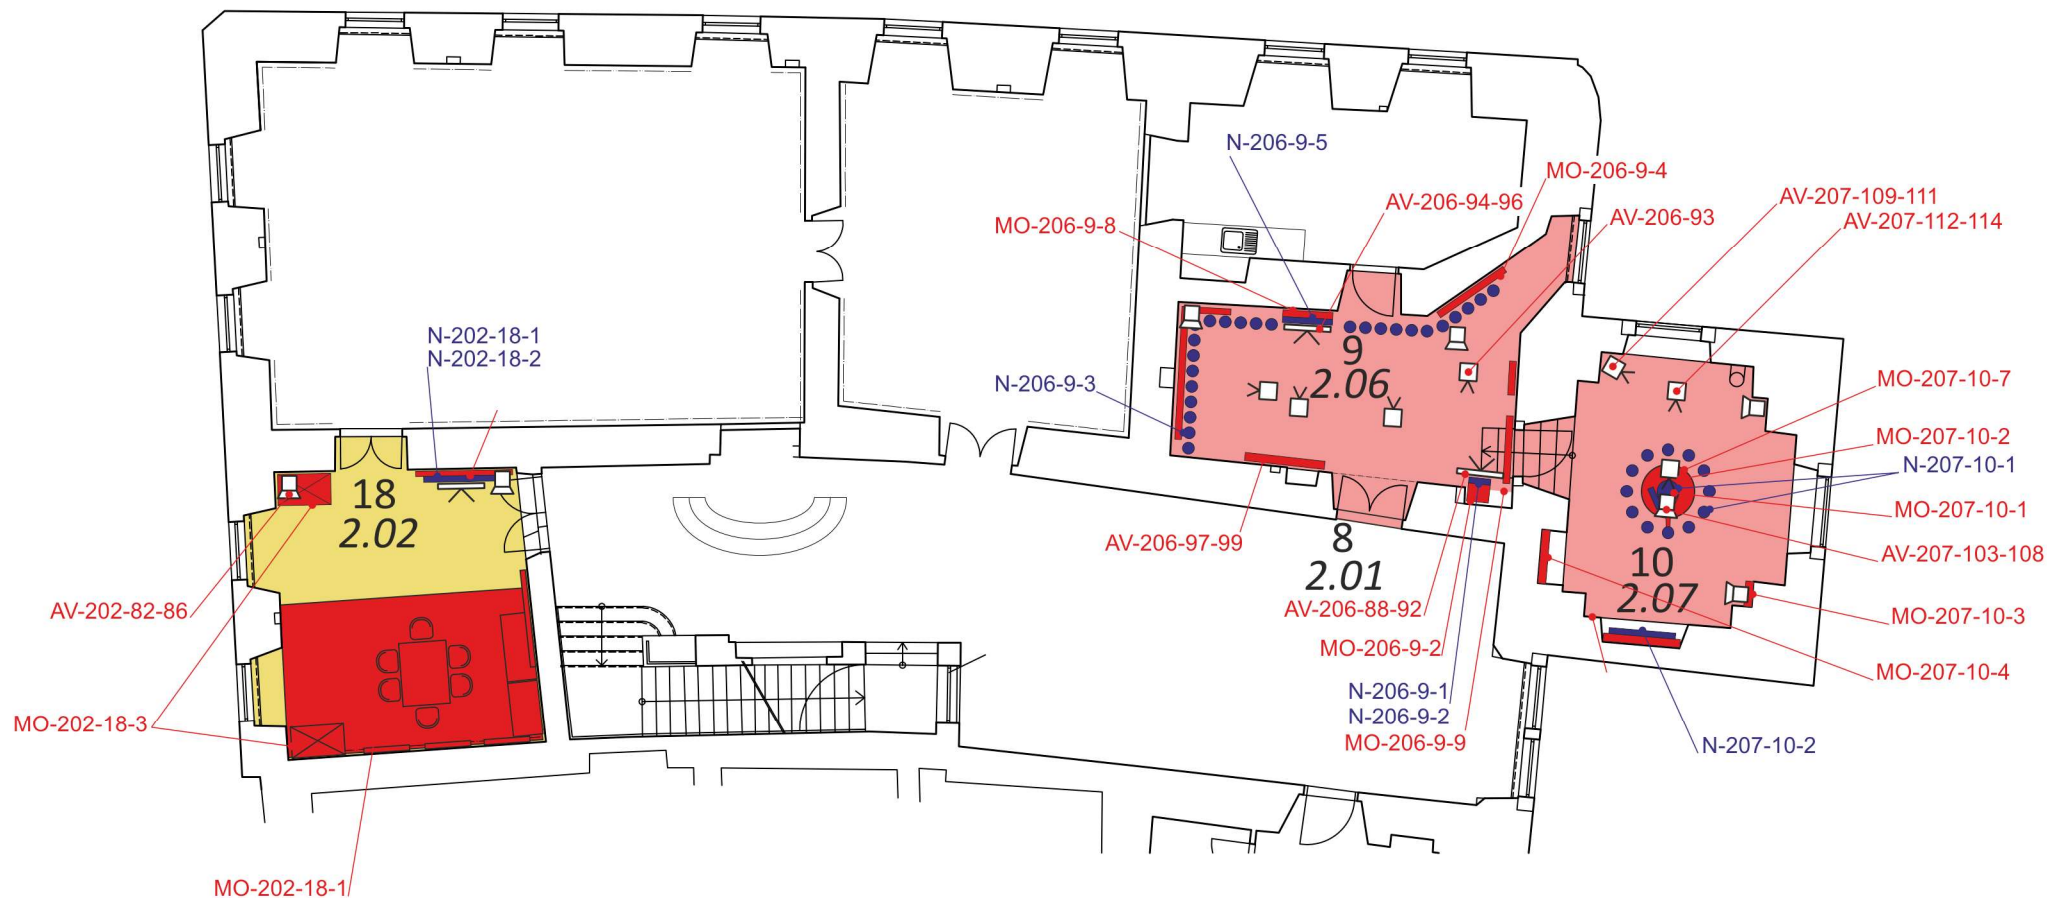2. NP

1:100



LEGENDA:

-  PROJEKTOR
-  REPRODUKTOR
-  DISPLAY
-  ČIDLA

- A  SKLEP místnosti 001/1/, 002/2/, 003/3/, 004/4/, 005/5/
- B  VĚŽ místnosti 201/8/, 206/9/, 207/10/, 301/11/, 306/12/, 307/13/, 501/16/, 601/17/
- C  PŮDA místnosti 401/15/, 403+316/14/
- D  PŘÍZEMÍ VĚŽE místnost 107/19/
- E  JENEWEIN místnost 202/18/
- F  MÁZHAUS místnosti 102/20+7/, 103+001/6/

ARCHITEKTONICKO - VÝTVARNÉ ŘEŠENÍ


POLOHOPIS AUDIO-VIDEO S VYZNAČENÍM UMÍSTĚNÍ EXPOZIČNÍCH PRVKŮ

3. NP

1:100




LEGENDA:

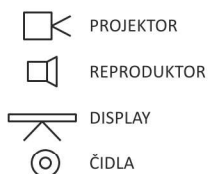

- A SKLEP místnosti 001/1/, 002/2/, 003/3/, 004/4/, 005/5/
- B VĚŽ místnosti 201/8/, 206/9/, 207/10/, 301/11/, 306/12/, 307/13/, 501/16/, 601/17/
- C PŮDA místnosti 401/15/, 403+316/14/
- D PŘÍZEMÍ VĚŽE místnost 107/19/
- E JENEWEIN místnost 202/18/
- F MÁZHAUS místnosti 102/20+7/, 103+001/6/

ARCHITEKTONICKO - VÝTVARNÉ ŘEŠENÍ
POLOHOPIS AUDIO-VIDEO S VYZNAČENÍM UMÍSTĚNÍ EXPOZIČNÍCH PRVKŮ
4. NP
1:100

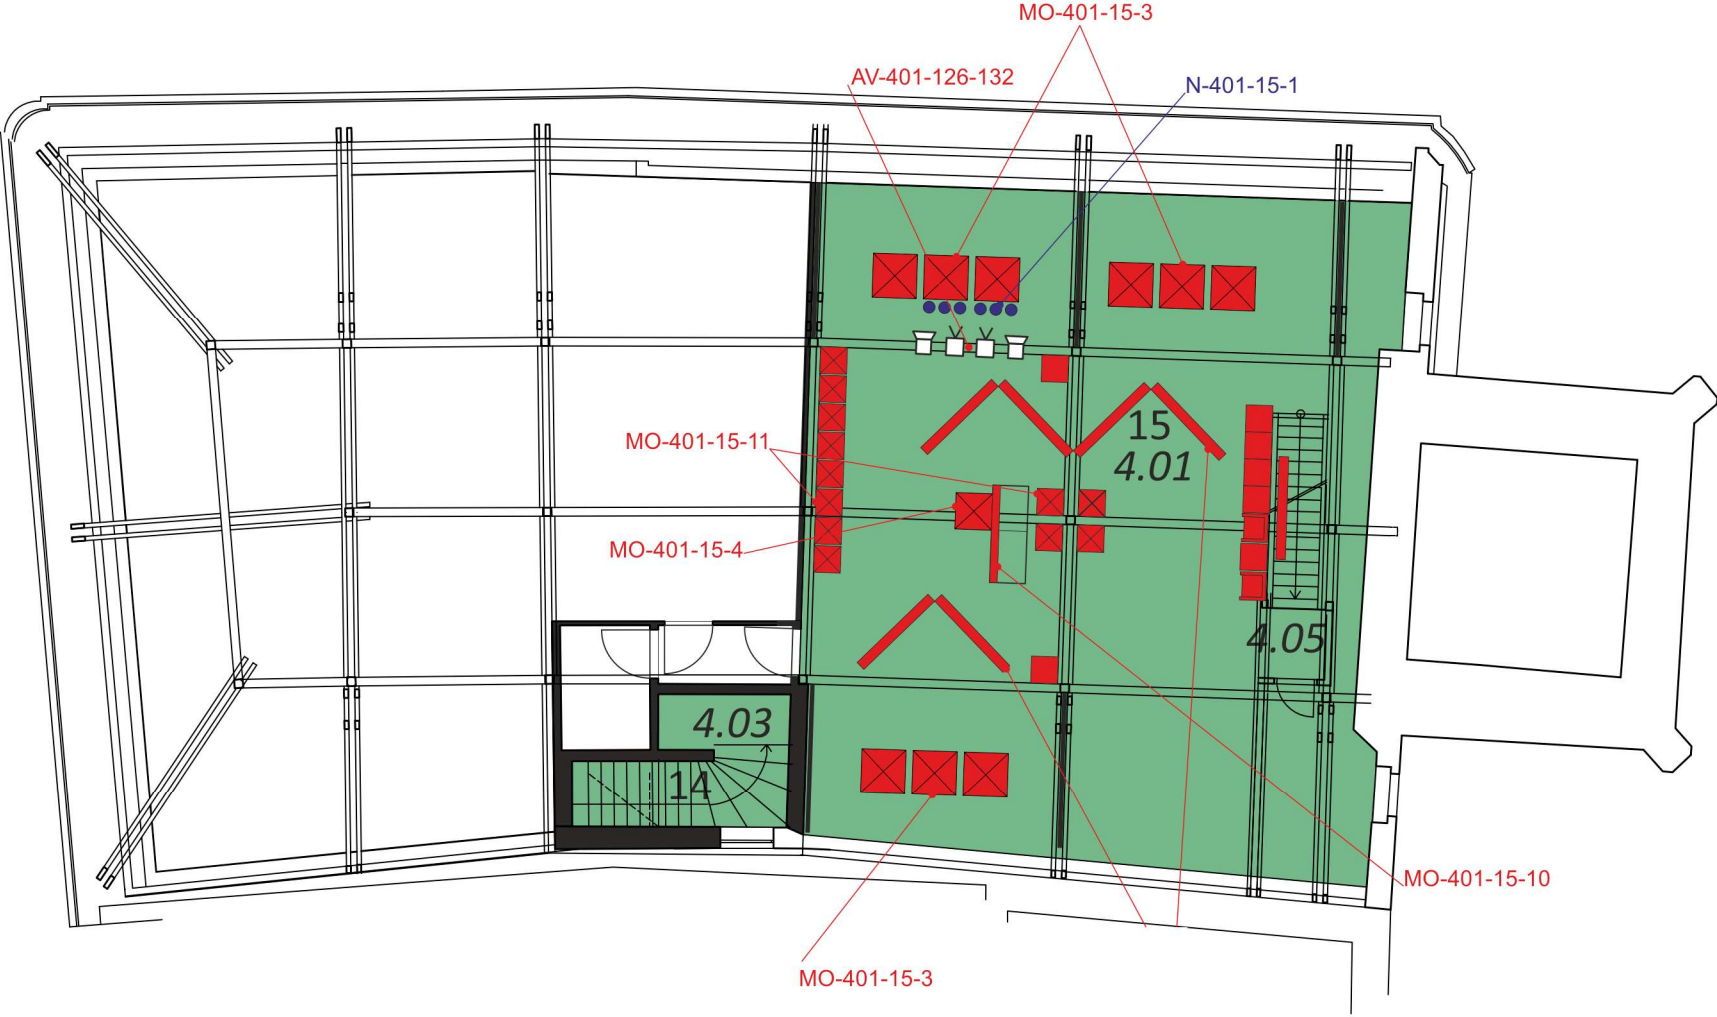


LEGENDA:

- PROJEKTOR
- REPRODUKTOR
- DISPLAY
- ČIDLA


- A SKLEP místnosti 001/1/, 002/2/, 003/3/, 004/4/, 005/5/
- B VĚŽ místnosti 201/8/, 206/9/, 207/10/, 301/11/, 306/12/, 307/13/, 501/16/, 601/17/
- C PŮDA místnosti 401/15/, 403+316/14/
- D PŘÍZEMÍ VĚŽE místnost 107/19/
- E JENEWEIN místnost 202/18/
- F MÁZHAUS místnosti 102/20+7/, 103+001/6/

ARCHITEKTONICKO - VÝTVARNÉ ŘEŠENÍ
POLOHOPIS AUDIO-VIDEO S VYZNAČENÍM UMÍSTĚNÍ EXPOZIČNÍCH PRVKŮ
5. NP, 6.NP
1:100

5. NP

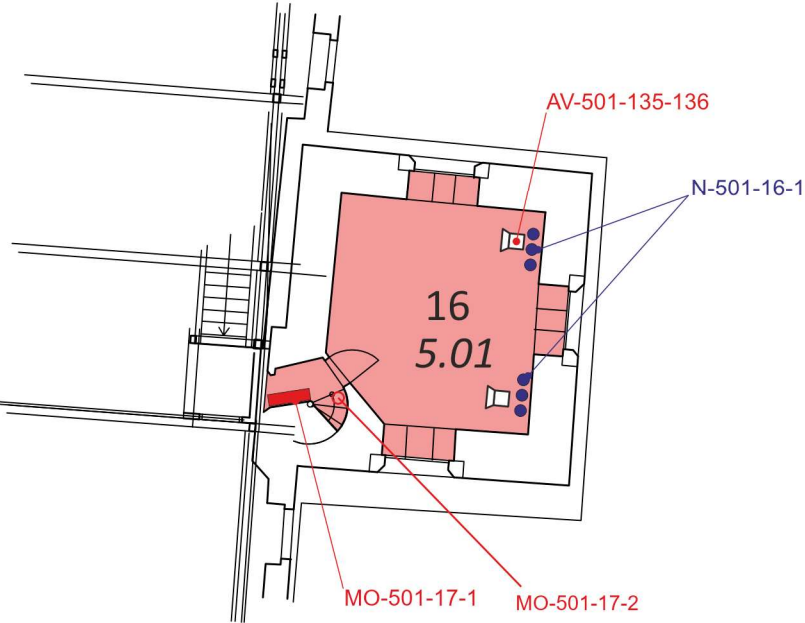

6. NP

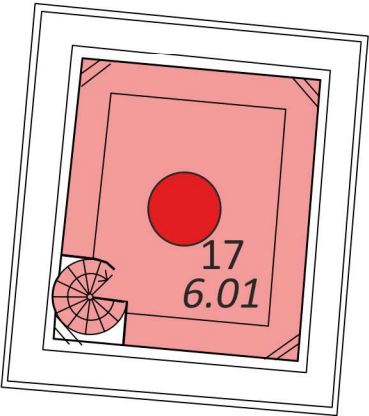

LEGENDA:

- PROJEKTOR
- REPRODUKTOR
- DISPLAY
- ČIDLA

- A SKLEP místnosti 001/1/, 002/2/, 003/3/, 004/4/, 005/5/
- B VĚŽ místnosti 201/8/, 206/9/, 207/10/, 301/11/, 306/12/, 307/13/, 501/16/, 601/17/
- C PŮDA místnosti 401/15/, 403+316/14/
- D PŘÍZEMÍ VĚŽE místnost 107/19/
- E JENEWEIN místnost 202/18/
- F MÁZHAUS místnosti 102/20+7/, 103+001/6/