




POHLED VÝCHODNÍ

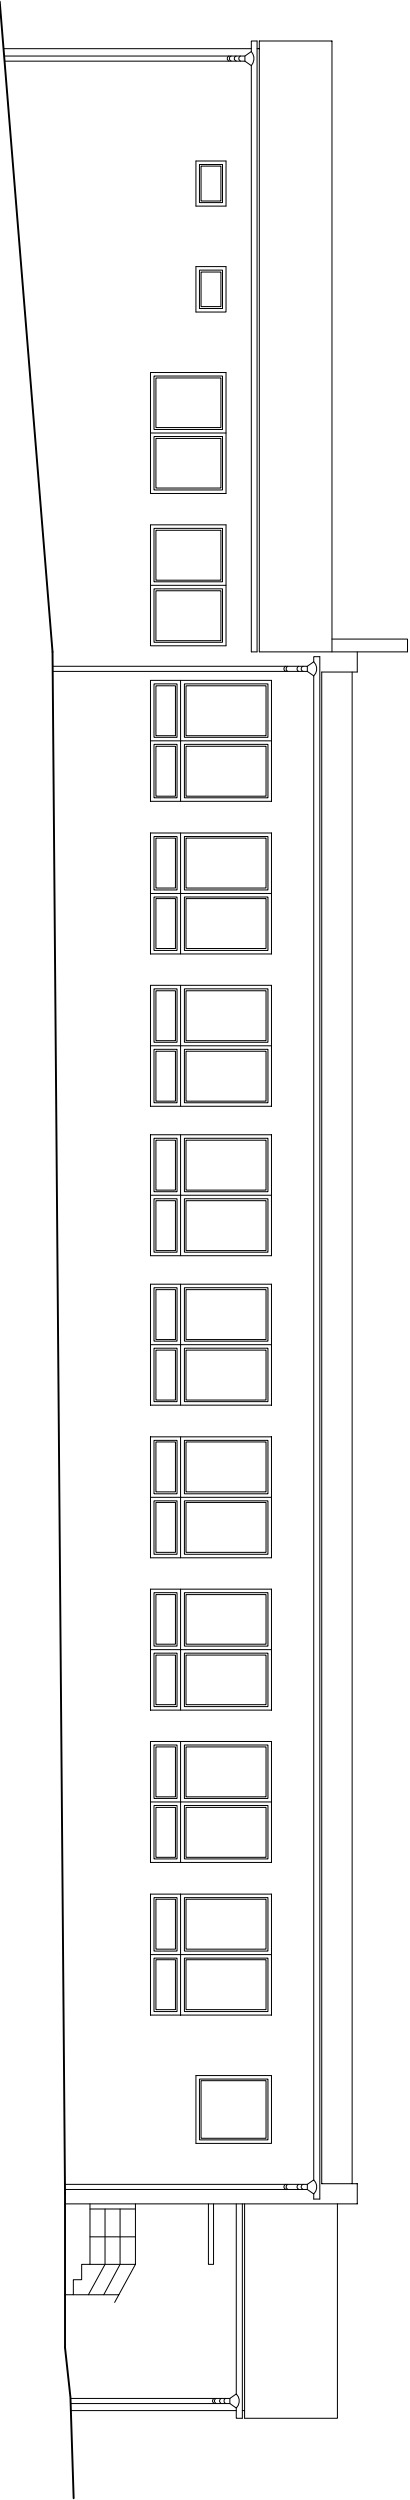


POHLED ZÁPADNÍ

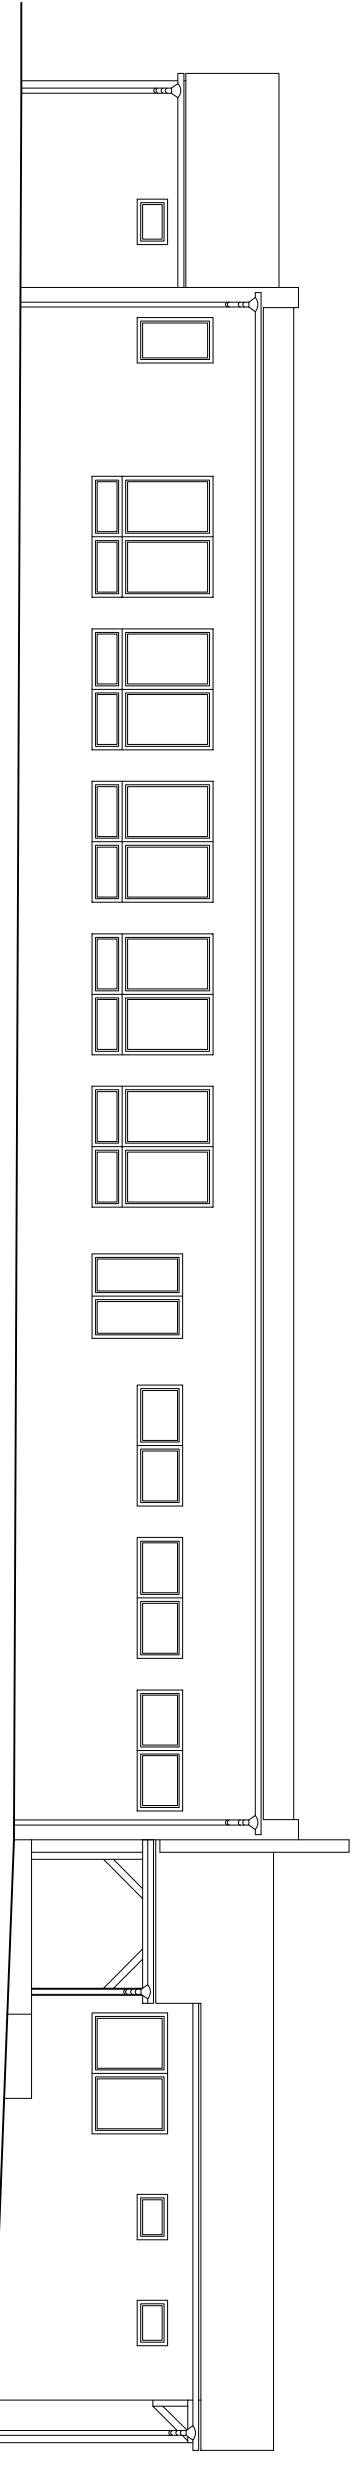

POHLED JIŽNÍ

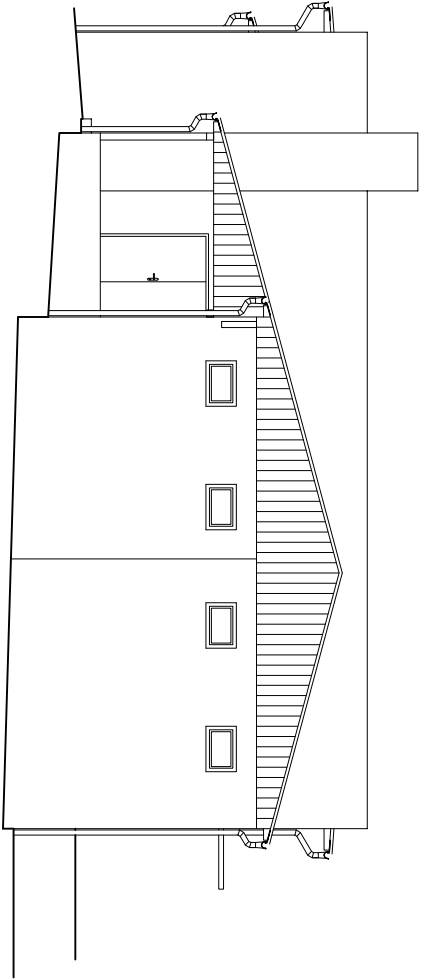

POHLED SEVERNÍ

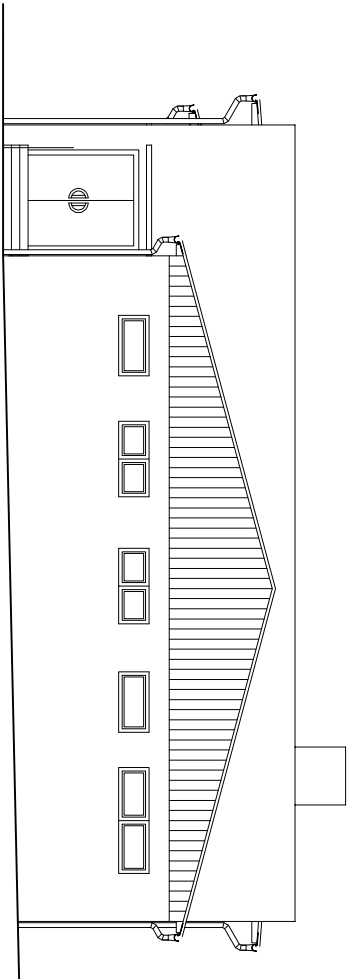

INVESTIČNÍ ZÁMĚR

Rekonstrukce a rozšíření školní jídelny a
kuchyně ZŠ Žižkov

KUTNÁ HORA

POHLEDY

M 1:150

27.10.2023

	CODE, s.r.o. PARDUBICE	
	Čís. zak.	Kopie
Computer Design		
IČO 482 86 980		
Pardubice, Na Vítězné 94, PSČ 530 03		
tel. 466 053 111, fax: 466 053 125		
1.05		