



POHLED OD VINICE - OPRAVA ZDI
DÉLKA CELÉ ZDI 169,8 M

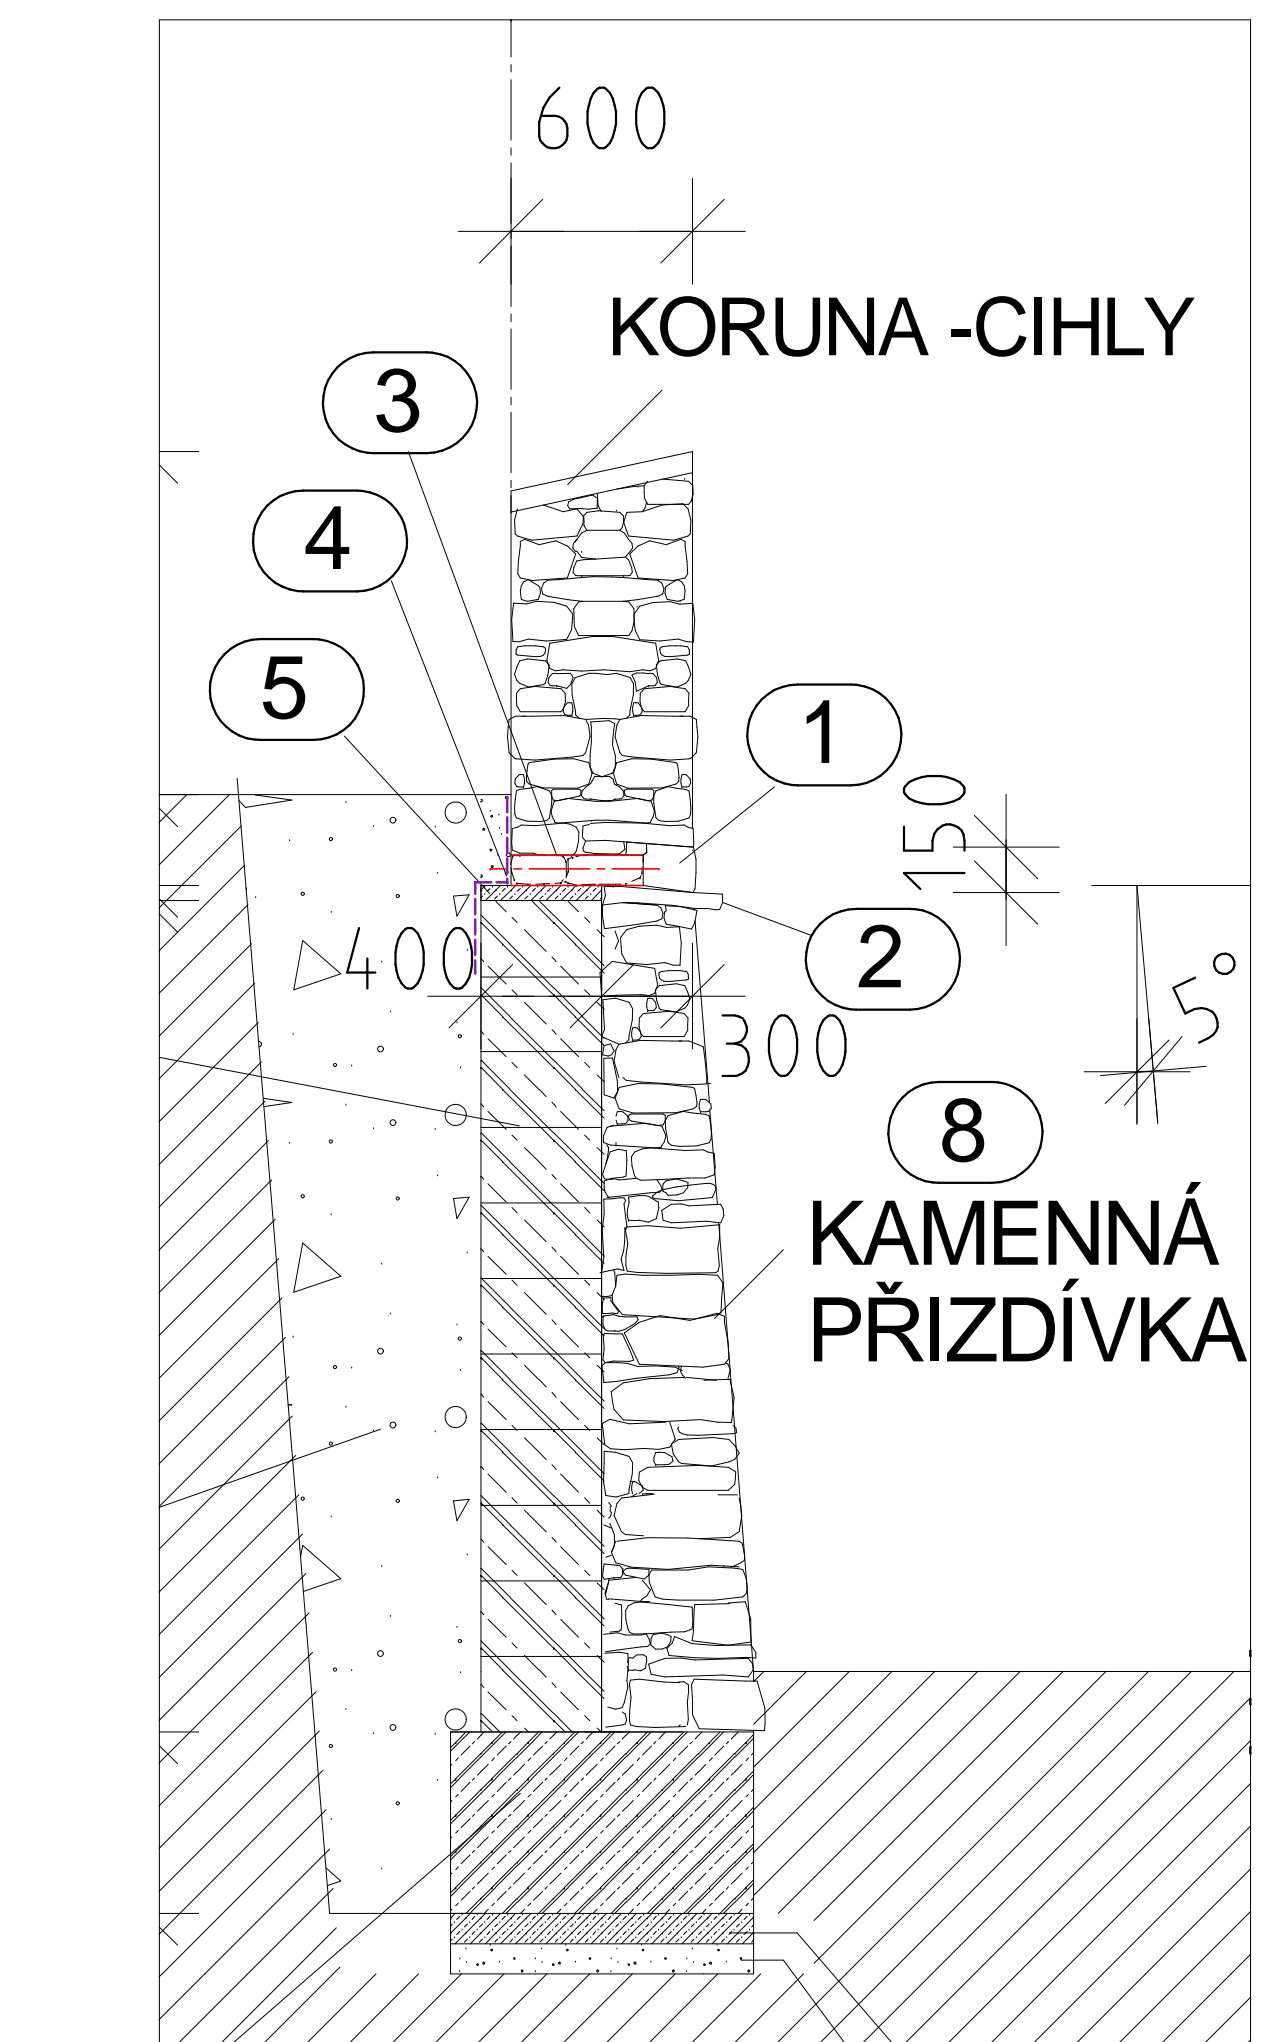


- CHŘLÚČ - OTVOR MEZI KAMENY
ROZMĚRY CCA 15x15cm
8,5 m - 7m
- VÝROBNÍ KÁMEN
JAKO ODKAPKA
- TL. PVC 100
MEZI KAMENY
- geotextilie
rozměr cca 0,5 x 0,5 m
rozložena za trubkou
za trubicou šikmo vzhůru
- VÝROBNÍ KÁMEN
JAKO ODKAPKA
- STAVĚNÍ BÉTONEM C 20/25
VÝPLNĚ BÉTONEM C 20/25
SVISLÁ VÝTULŽ
PRO VNITŘNÍ LÍCI 4 x 8 19m
PRO VNĚJŠÍ LÍCI 4 x 8 10 m
- VLÁKNITÝ ZÁSYP
2 X 8
V KAŽDÉ VODOROVNÉ SPÁŘE
- ZÁKLADOVÝ PAS Z MONOLITICKÉHO BETONU
ŠÍŘKY 1000 M, VÝŠKY 600 MM
VYTUŽENÍ PASU 4 x 8 19 m
VÝTULŽ BUDE NAVÁZÁNA NA
SVISLOU HLAVNÍ VÝTULŽ
- KAMENNÁ PRÍZDÍVKA MÍN. TL. 300 MM
ZALOŽENA NA ZÁKLADOVÉM PASU STĚNY
KOTVENÍ PRÍZDÍVY DO STĚNY
POMOCÍ TRNŮ R10 V POČTU CCA 3 ks / m²
BETONÁŘSKÁ VÝTULŽ - PODLE STATICKÉHO VÝPOČTU

POZN.
ZALOŽEN DO NEZÁRŽNÉ HLUBOKY MÍN. 800 MM
OD UPRAVENÉHO TERÉNU
U ZACHOVANÝCH ČÁSTÍ ZDI JE NUTNÉ ZALOŽIT NOVÉ ŽIVO
VĚSTĚNÉ HLUBOKÉ, POKUD JE NUTNÉ PROVĚST HLUBŠÍ ZALOŽENÍ,
NEŽ JE STÁVAJÍCÍ, TAK BUDOU NAVAZUJÍCÍ ČÁSTI OCHRANĚNÉ ZDI
PODBETONOVÁNY.


REZ STĚNOU
STÁVAJÍCÍ STAV-BOURÁNÍ,VÝKOPY
E - E

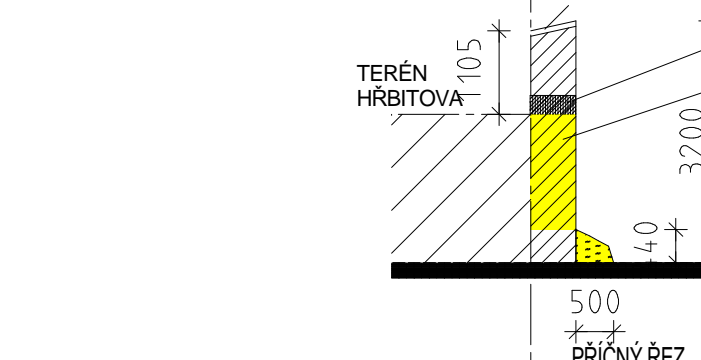


REZ OPĚRNOU STĚNOU
-NAVRHOVANÝ STAV
E - E

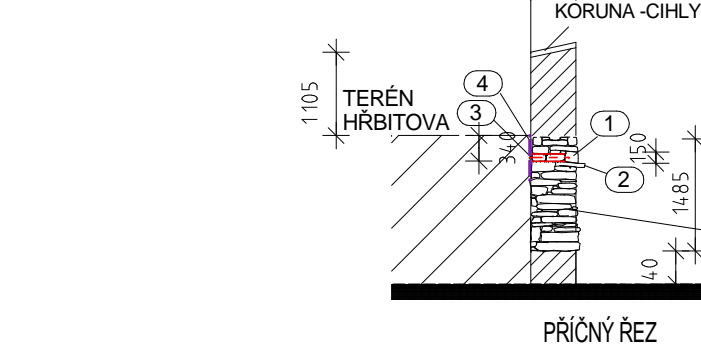


REZ STĚNOU
STÁVAJÍCÍ STAV-BOURÁNÍ,VÝKOPY
D - D

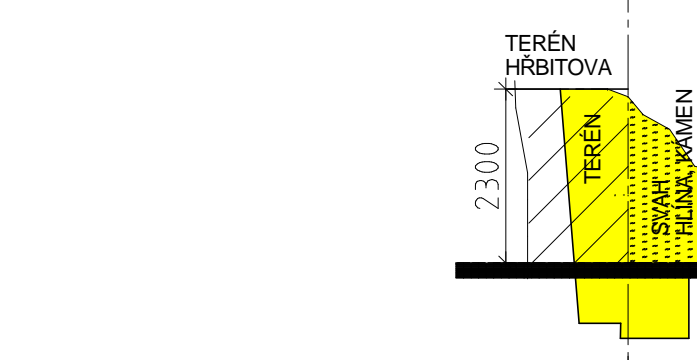


REZ OPĚRNOU STĚNOU
-NAVRHOVANÝ STAV
D - D

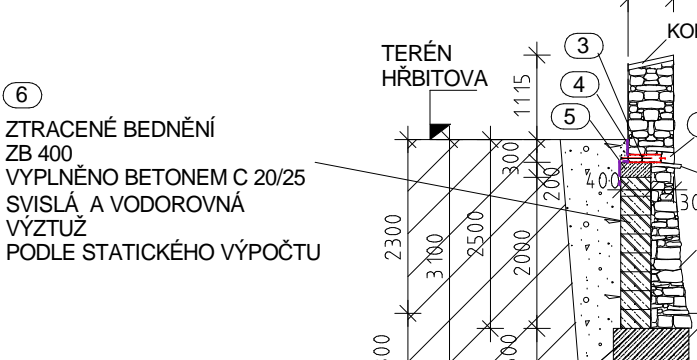

REZ STĚNOU
STÁVAJÍCÍ STAV-BOURÁNÍ,VÝKOPY
C - C

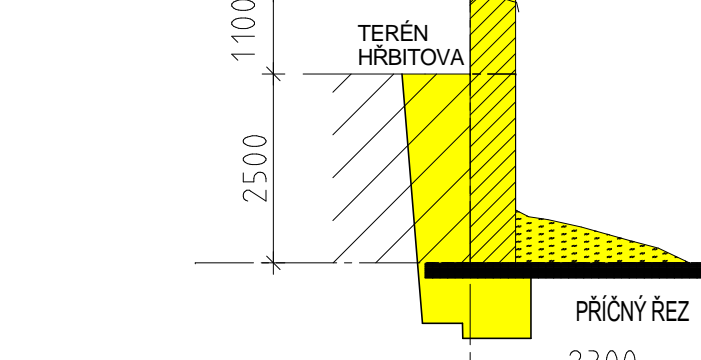

REZ OPĚRNOU STĚNOU
-NAVRHOVANÝ STAV
C - C

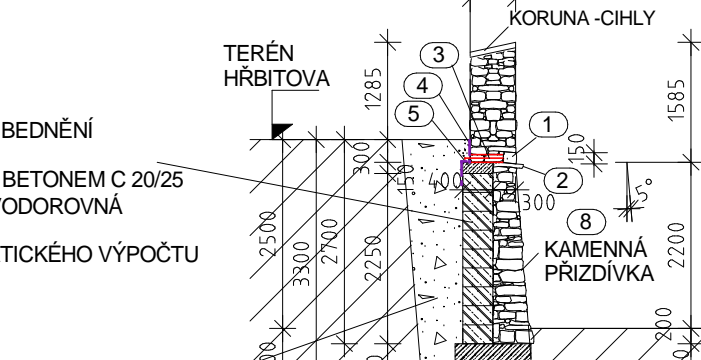


REZ STĚNOU
STÁVAJÍCÍ STAV-BOURÁNÍ
B - B




REZ STĚNOU
STÁVAJÍCÍ STAV zachován
B - B



REZ STĚNOU
STÁVAJÍCÍ STAV-BOURÁNÍ, VÝKOPY
A - A

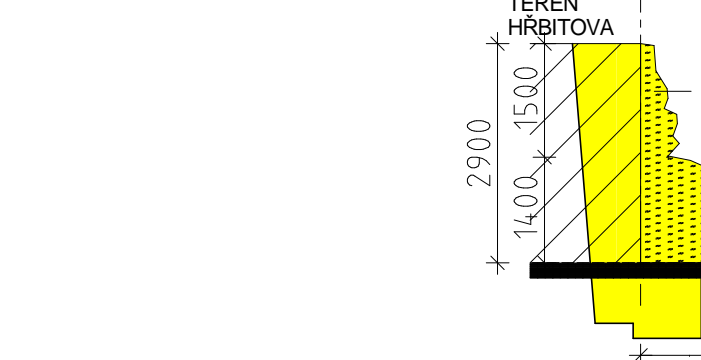

REZ OPĚRNOU STĚNOU
-NAVRHOVANÝ STAV
A - A

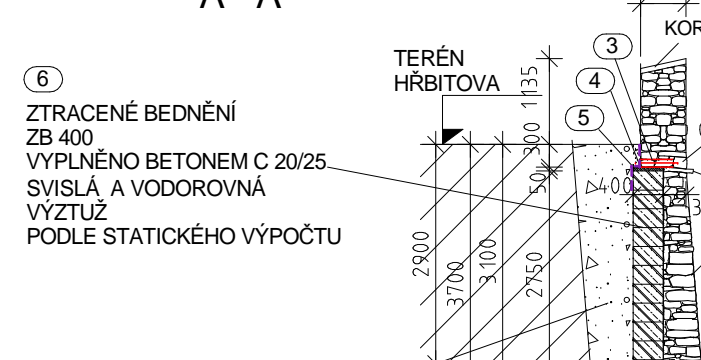

LEGENDA : OPRAVA ZDI - POHLED

- DOPLNIT VYPADANÉ KAMENY DO STÁVAJÍCÍ ZDI
- OPĚRNÁ ZĚD - NOVÉ VYZDÍT
- ZĚD NAD TERÉNEM - NOVÉ VYZDÍT
- NOVÁ KORUNA Z CHILY NA MÍSTĚCH, KDE KORUNA CHYLÍ
2 RÁDY CHILY V JEDNÉ VRSTVĚ, SKLON DO HRBITOVA
VYSPÁROVAT
- STÁVAJÍCÍ CHILNOU KORUNU ROZEBRAT,
CHILY OČISTIT, VYSPÁROVAT
- NOVÝ CHŘLÚČ

LEGENDA : OPRAVA ZDI - ŘEZY

- BOURÁNÍ, VÝKOPY
- VYVALENÁ HLÍNA S KAMENEM, NÁŠYP
- STÁVAJÍCÍ KAMENNÁ ZĚD
- ZTRACENÉ BEDNĚNÍ
VÝPLNĚNÉ BETONEM, SVISLÁ A VODOROVNÁ VÝTULŽ
- NOVÉ VYZDĚNÁ KAMENNÁ ZĚD,
KAMENNÁ PRÍZDÍVKA, PROVÁZAT OCELOVÝMI TRNY SE ZB
- NOVÝ BETONOVÝ ZÁKLAD, ARMOVACÍ VÝTULŽ
- PŮVODNÍ TERÉN
- ZHUTNĚNÝ ZÁSYP
- PODKLADNÍ BETON
- ŠTĚRKOPÍSKOVÝ PODSYP
- GEOTEXTILIE
- TRUBKA PVC

LEGENDA:

- 1.ETAPA DÉLKA 27 M
- 2.ETAPA DÉLKA 49 M
- 3.ETAPA SOUČET DL. 35 M
- PŘESTAVBA OPĚRNÉ ZDI

TERÉN

D.DOKUMENTACE STAVEBNÍHO OBJEKTU D.1.1. ARCHITEKTONICKO - STAVEBNÍ ŘEŠENÍ			
PROJEKTOVÁNÍ STAVBY: ATELIER RYS s.r.o., IČO 274 49 505 Kutná Hora, PSC 284 01, tel. 721 485 145, projekt_rys@proton.cz		Projektant: Ing. Císařová Lenka	
Kutná Hora		Zodpovědný projektant: Ing. Císařová Lenka	
Investor: Město Kutná Hora, Havlíčkovo nám. 55/21, 284 01 Kutná Hora		Objekt: Kutná Hora	
Stavba: Oprava ohradní zdi v dolní části hrbitova		Štupet PZ	
Všech Svátých v Kutné Hoře		ZPD	
parc.č. 4067/1, ul.Česká		Převz. 01	
Obsah výkresu: POHLED NA ZĚD OD VINICE		Datum: 01.11.14	
PŘÍČNÉ ŘEZY - NÁVRH OPRAVY, NOVÝ STAV M 1:100		D.1.1.4	