



Krytý bazén a venkovní koupaliště
Kutná Hora Klimeška

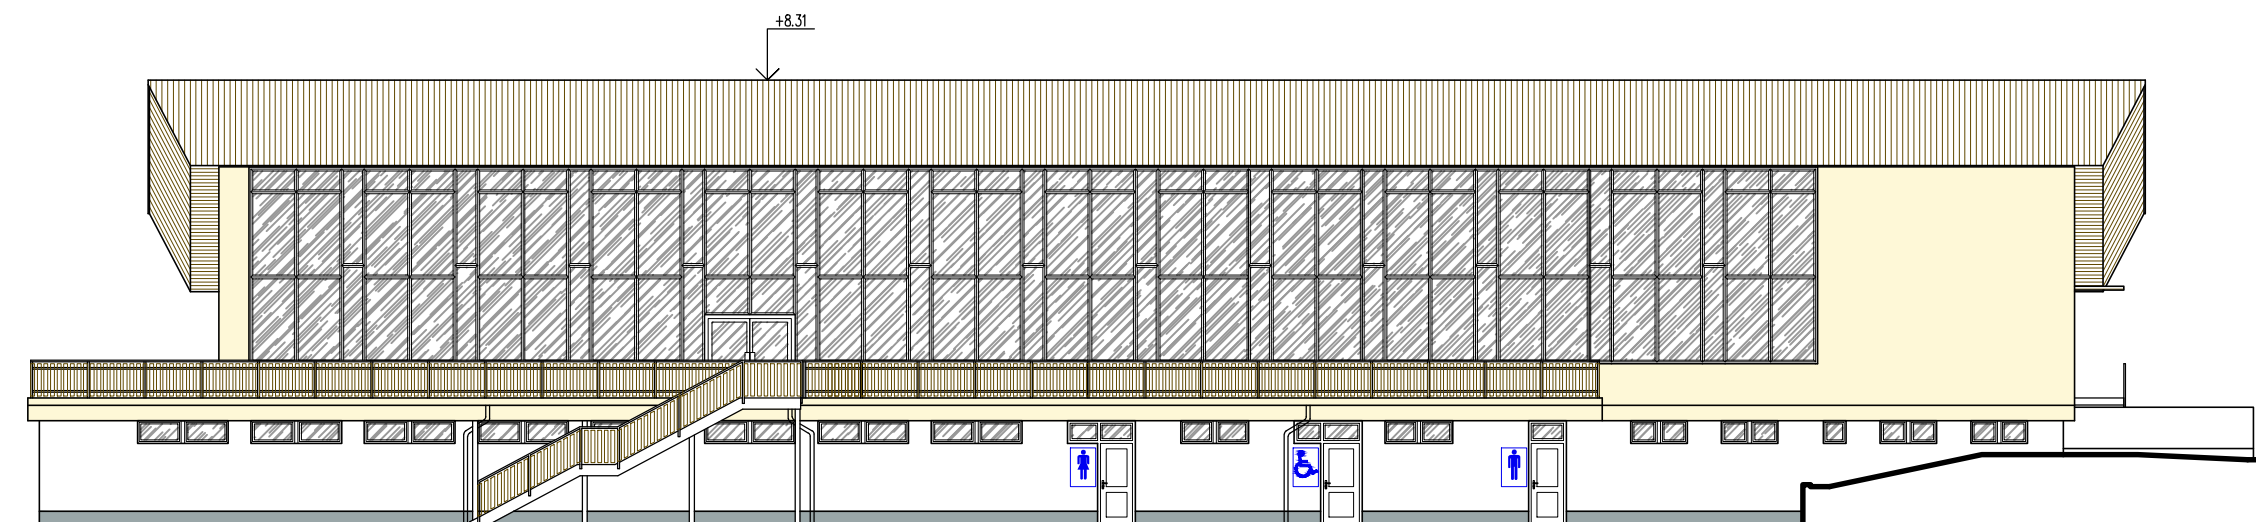

pohled jižní

D.1 - stávající stav
architektonické a stavebně technické řešení

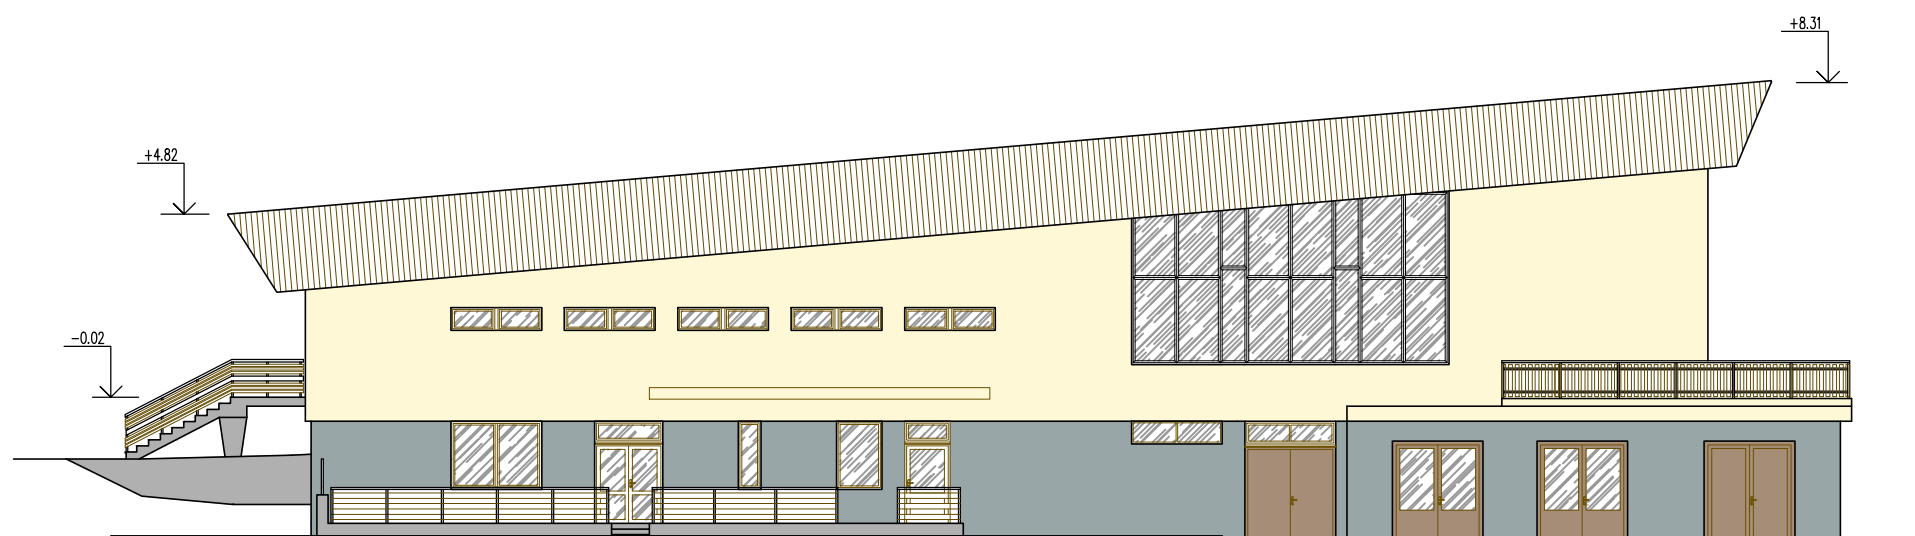

pohled západní

KPB pohledy - 1:200
starý stav
11. 2023

1.006