

Dálková signalizace vývodůvn (odpínače), měření a směrová indikace poruchových proudů vývodůvn, signalizace ostatních polí vn (výpadek pojistky v poli T)



ČÁST ČEZd  
STAVBA ČEZd

Standard rozváděče + Sada rozv. pro rozšíření smyčka (sada je definována pro jedno pole "K")


Město KH – VOTS

Rozvaděč VN Siemens 8DJH KKK+TM s rozšiřujícími sadami „signalizační“ na distribučních kabelových polích "K".


RVN Siemens, typ 8DJH KKKT

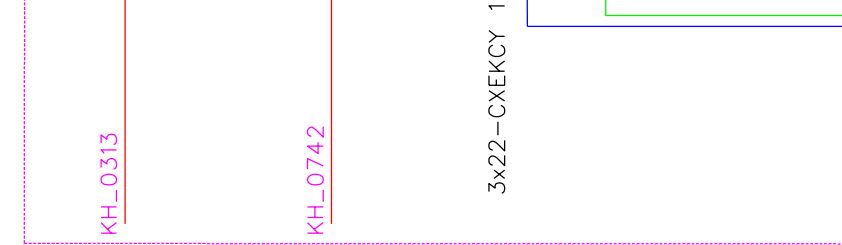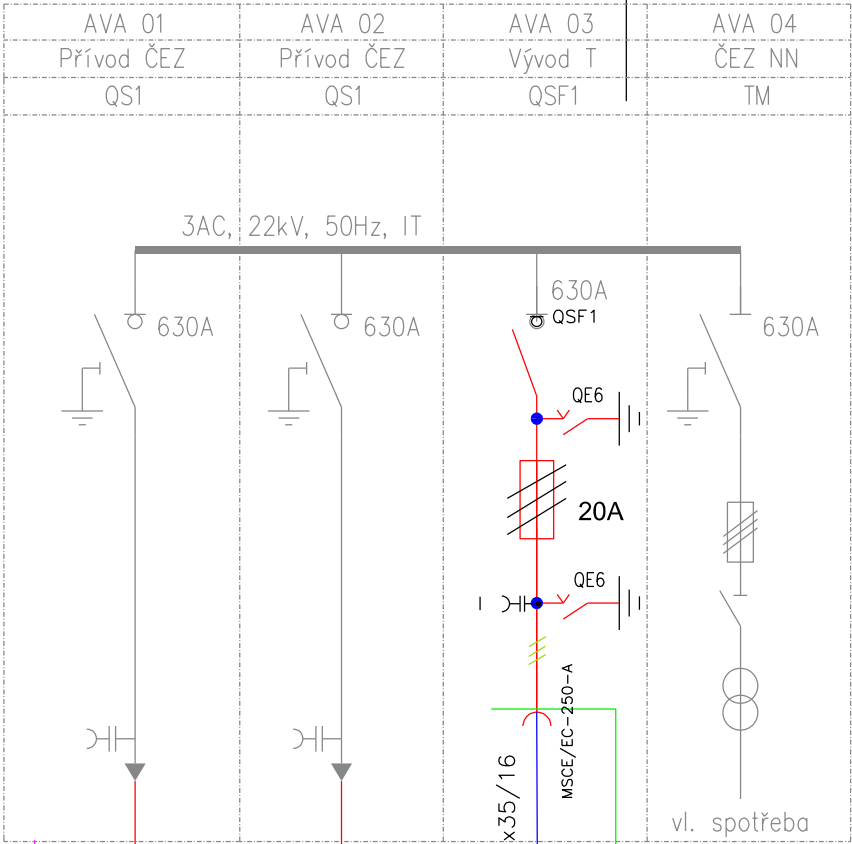

CYKY-O 2x2,5

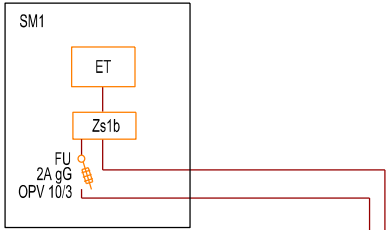

KOMPAKTNÍ ROZVÁDĚČ **NN**  
výr. ESB Rozvaděče a.s.

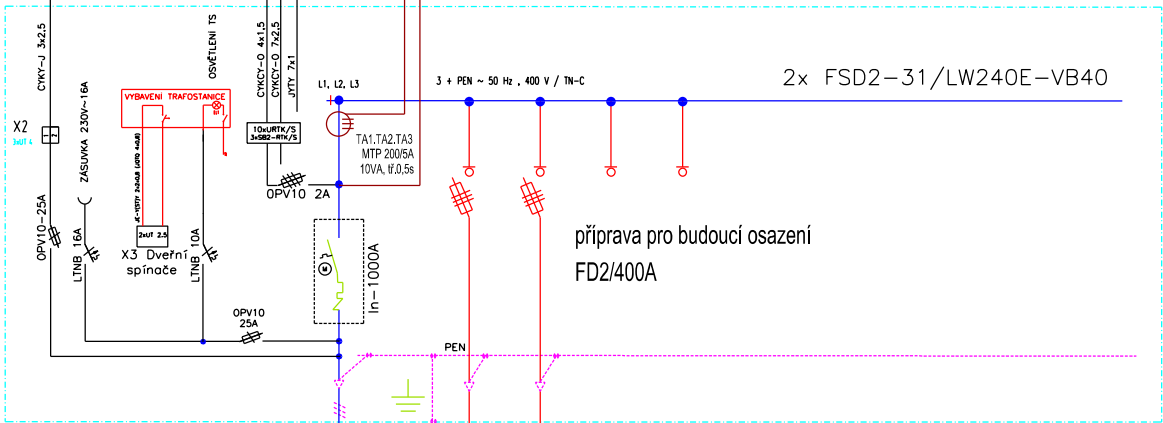

Pojiskové lištové odpínače 400 A

příprava pro budoucí osazení  
FD2/400A

AYKY 240 směr SR502/PP  
REZERVA


ODBĚRATELSKÁ VOTS  
BETONBAU UK 3036  
TS KH\_0554

T1

250 kVA, Dyn1  
22/0,4 kV

ELTImb-1C-24-B-T3

20A gG  
C1  
5kVAr

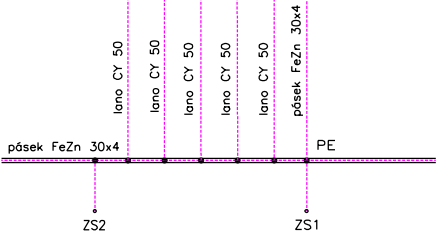

ZAŘÍZENÍ NN :

ROZVODNÁ SOUSTAVA : TN – C  
NAPĚŤOVÁ SOUSTAVA : 3 + PEN ~ 50 Hz , 400 V, TN – C – S  
OCHRANA DLE ČSN 332000–4.41 ed.3 : AUTOMATICKÝM ODPOJENÍM OD ZDROJE

ZAŘÍZENÍ VN :

ROZVODNÁ SOUSTAVA : IT  
NAPĚŤOVÁ SOUSTAVA : 3 x 22 kV, 50 Hz  
OCHRANA DLE ČSN EN 50522 : ZEMNĚNÍM  
PROSTŘEDÍ DLE TNI 332000–5–51\_2011: nebezpečné – BA4, BC3  
Všechny ostatní vnější vlivy jsou v souladu s článkem ZA.4 ČSN 33 2000–5–51 ed.3 považovány za normální



ELEKTRO MARTÍNEK  
Polepská 667,28002 Kolín  
tel.: 321714161  
mobil: 736 622 522  
www.elektromartinek.cz

KABELOVÉ VEDENÍ VN, NN, VO  
VENKOVNÍ VEDENÍ VN, NN  
TRAFOSTANICE VN, NN

IČO 281 67 325

kraj: Středočeský

obec: Kutná Hora

katastrální území: Kutná Hora

stavba:

Kutná Hora - Školní kuchyně ZŠ  
VOTS - BETONBAU UK3036/L

JEDNOPÓLOVÉ SCHEMA ZAPOJENÍ

investor: Město Kutná Hora, Havlíčkovo náměstí 552/1, 28401 Kutná Hora

autorizoval: Petr Havlík

zodpovědný projektant: Luboš Martínek

kreslil: Petr Havlík

datum: 01/2024

výkres číslo: D1.3

stupeň: P.D.S.  
měřítko: 1 : 600

číslo stavby EM: EM 24 028