



## STAVBA MĚSTA KUTNÁ HORA

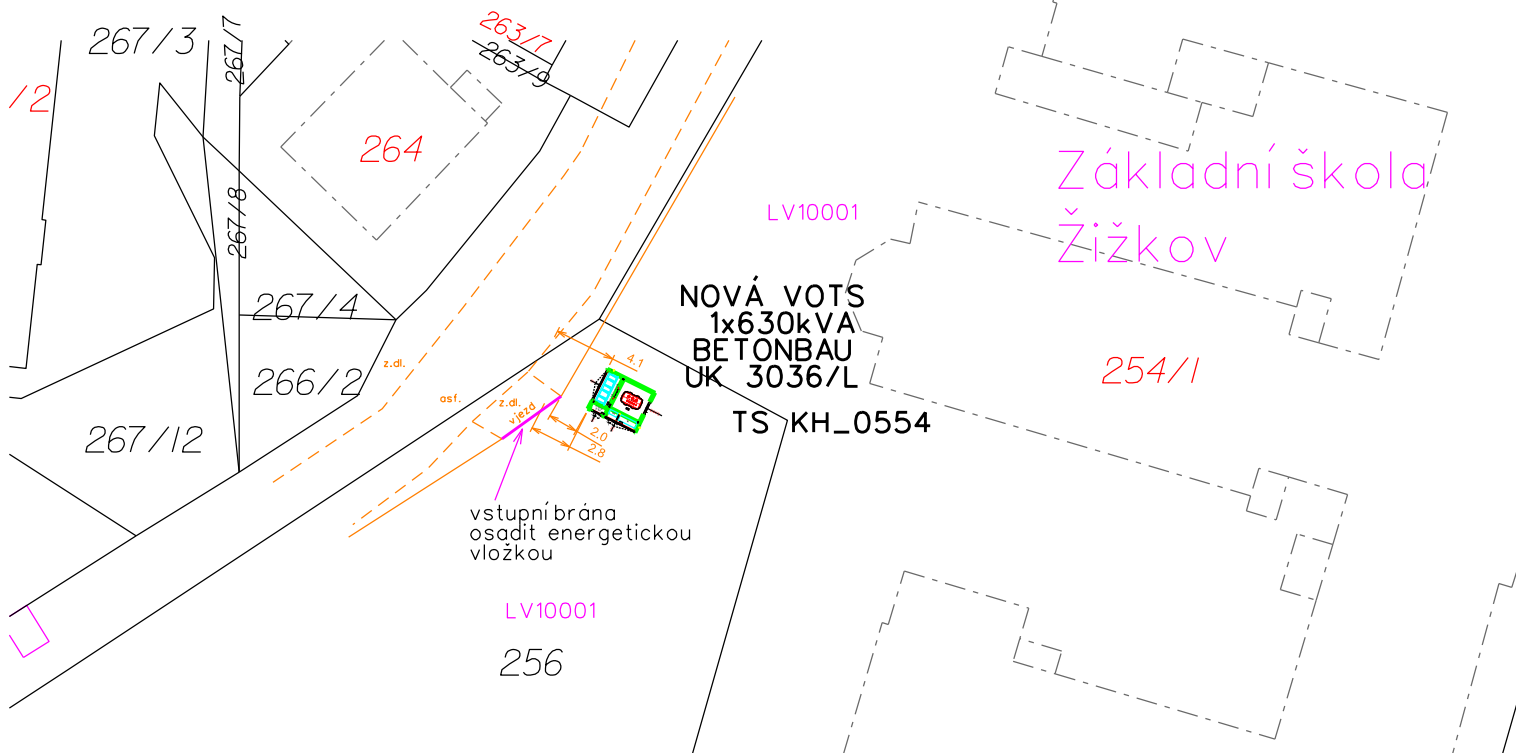

NOVÁ VOTS - ZVENKU OBSLUHOVANÁ  
(TS BETONBAU UK 3036/L)



	ELEKTRO MARTÍNEK Polepská 667, 28002 Kolín tel.: 321714161 mobil: 736 622 522 www.elektromartinek.cz		KABELOVÉ VEDENÍ VN, NN, VO VENKOVNÍ VEDENÍ VN, NN TRAFOSTANICE VN, NN	autorizoval:  Petr Havlík	
	IČO 281 67 325			zodpovědný projektant:  Luboš Martínek	
kraj:  Středočeský	obec:  Kutná Hora	katastrální území:  Kutná Hora		kreslil:  Petr Havlík	
stavba:  <b>Kutná Hora - Školní kuchyně ZŠ VOTS - BETONBAU UK3036/L</b>  <b>UMÍSTĚNÍ VOTS</b>				datum:  01/2024	
				výkres číslo:  <b>D1.1</b>	
				stupeň:  P.D.S.	měřítko:  1 : 500
investor:  Město Kutná Hora, Havlíčkovo náměstí 552/1, 28401 Kutná Hora				číslo stavby EM:  <b>EM 24 028</b>	