
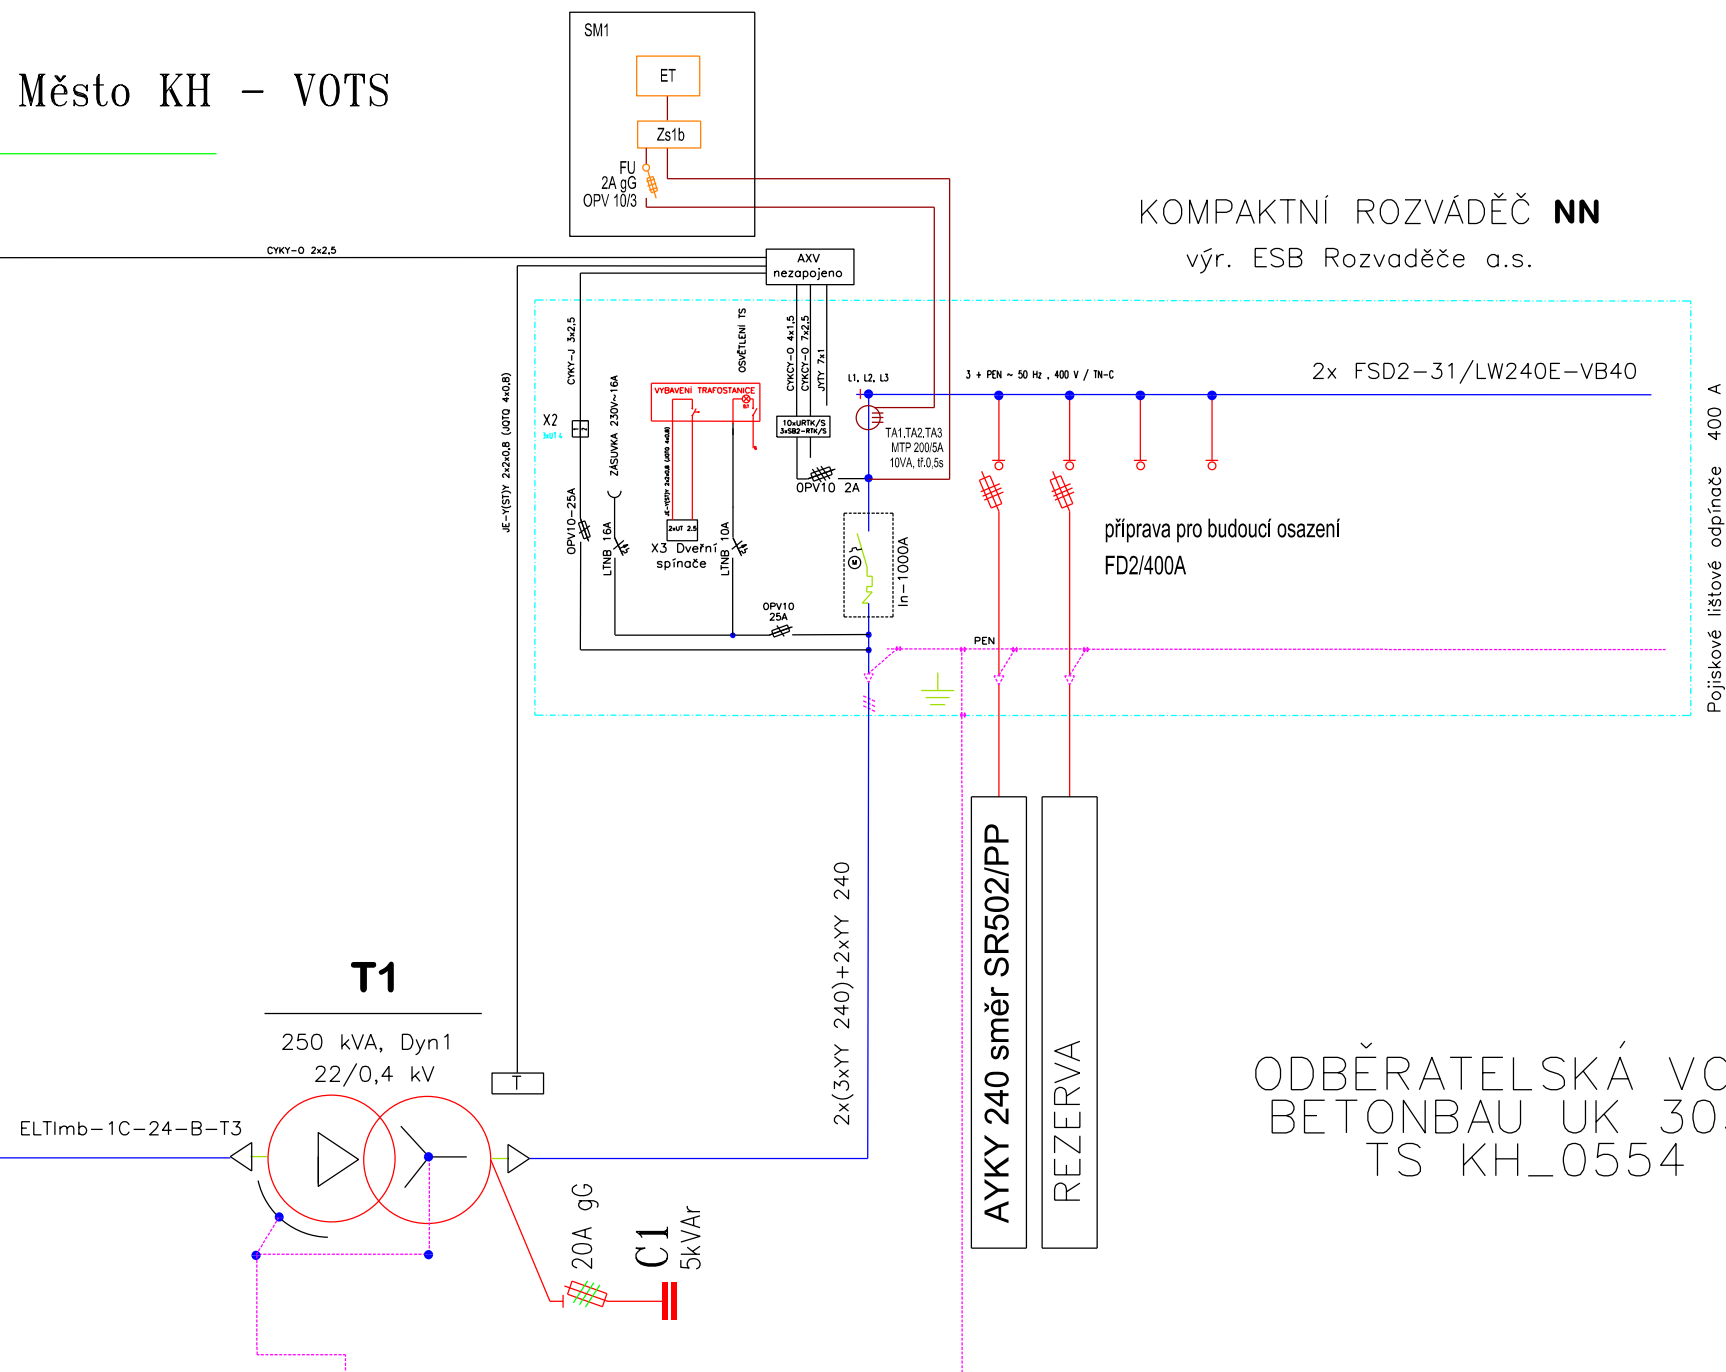


Standard rozváděče + Sada rozv. pro rozšíření smyčka
(sada je definována pro jedno pole "K")

Město KH – VOTS

RVN Siemens, typ 8DJH KKKT

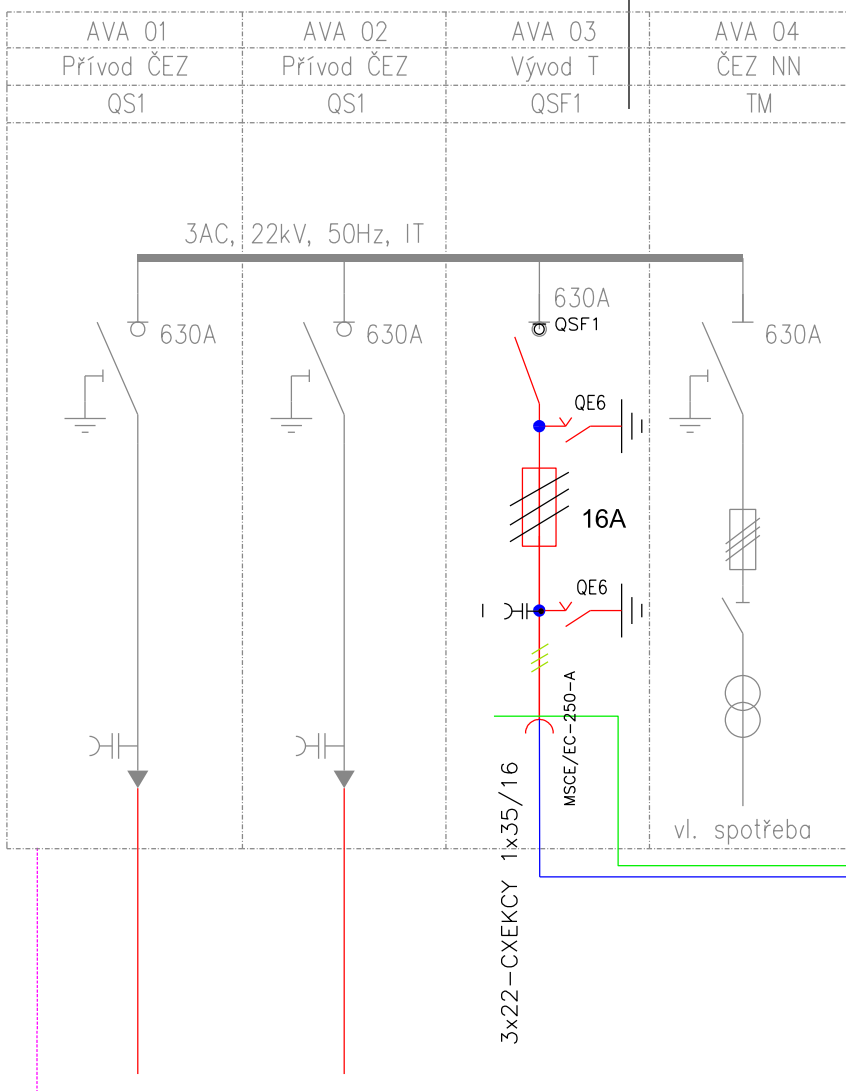


ODBĚRATELSKÁ VOTS
BETONBAU UK 3036
TS KH_0554

ROZVODNÁ SOUSTAVA :	TN – C
NAPĚŤOVÁ SOUSTAVA :	3 + PEN ~ 50 Hz , 400 V, TN – C – S
OCHRANA DLE ČSN 332000–4.41 ed.3 :	AUTOMATICKÝM ODPOJENÍM OD ZDROJE

ROZVODNÁ SOUSTAVA :	IT
NAPĚŤOVÁ SOUSTAVA :	3 x 22 kV, 50 Hz
OCHRANA DLE ČSN EN 50522 :	ZEMNĚNÍM
PROSTŘEDÍ DLE TN 332000-5-51_2011:	nebezpečné – BA4, BC3
Všechny ostatní vnější vlivy jsou v souladu s článkem ZA.4 ČSN	

Všechny ostatní vnější vlivy jsou v souladu s článkem ZA.4 ČSN 33 2000-5-51 ed.3 považovány za normální

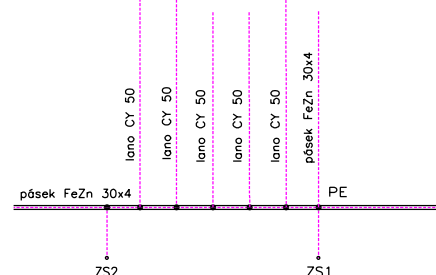

ELEKTRO MARTÍNEK
 Polepská 667, 28002 Kolín
 tel.: 321714161
 mobil: 736 622 522
www.elektromartinek.cz

KABELOVÉ VEDENÍ VN, NN, VO
VENKOVNÍ VEDENÍ VN, NN
TRAFOSTANICE VN, NN

Petr Havlík

zodpovědný projektant:
Luboš Martínek

kreslil:
Petr Havlík

datum:	01/2024
--------	---------

výkres číslo:
D4

stupeň:	měřítko:
P.D.S.	1 : 600

číslo stavby EM:
EM 24 028

kraj :
Středočeský

obec:	Kutná Hora
-------	------------

katastrální území:	Kutná Hora
--------------------	------------

stavba:

Kutná Hora - Školní kuchyně ZŠ - VOTS, kabel 1kV

JEDNOPÓLOVÉ SCHEMA ZAPOJENÍ

investor:

Město Kutná Hora, Havlíčkovo náměstí 552/1, 28401 Kutná Hora