


VZOROVÉ ULOŽENÍ POTRUBÍ M 1:20

a) V KOMUNIKACI

b) VE VOLNÉM TERÉNU

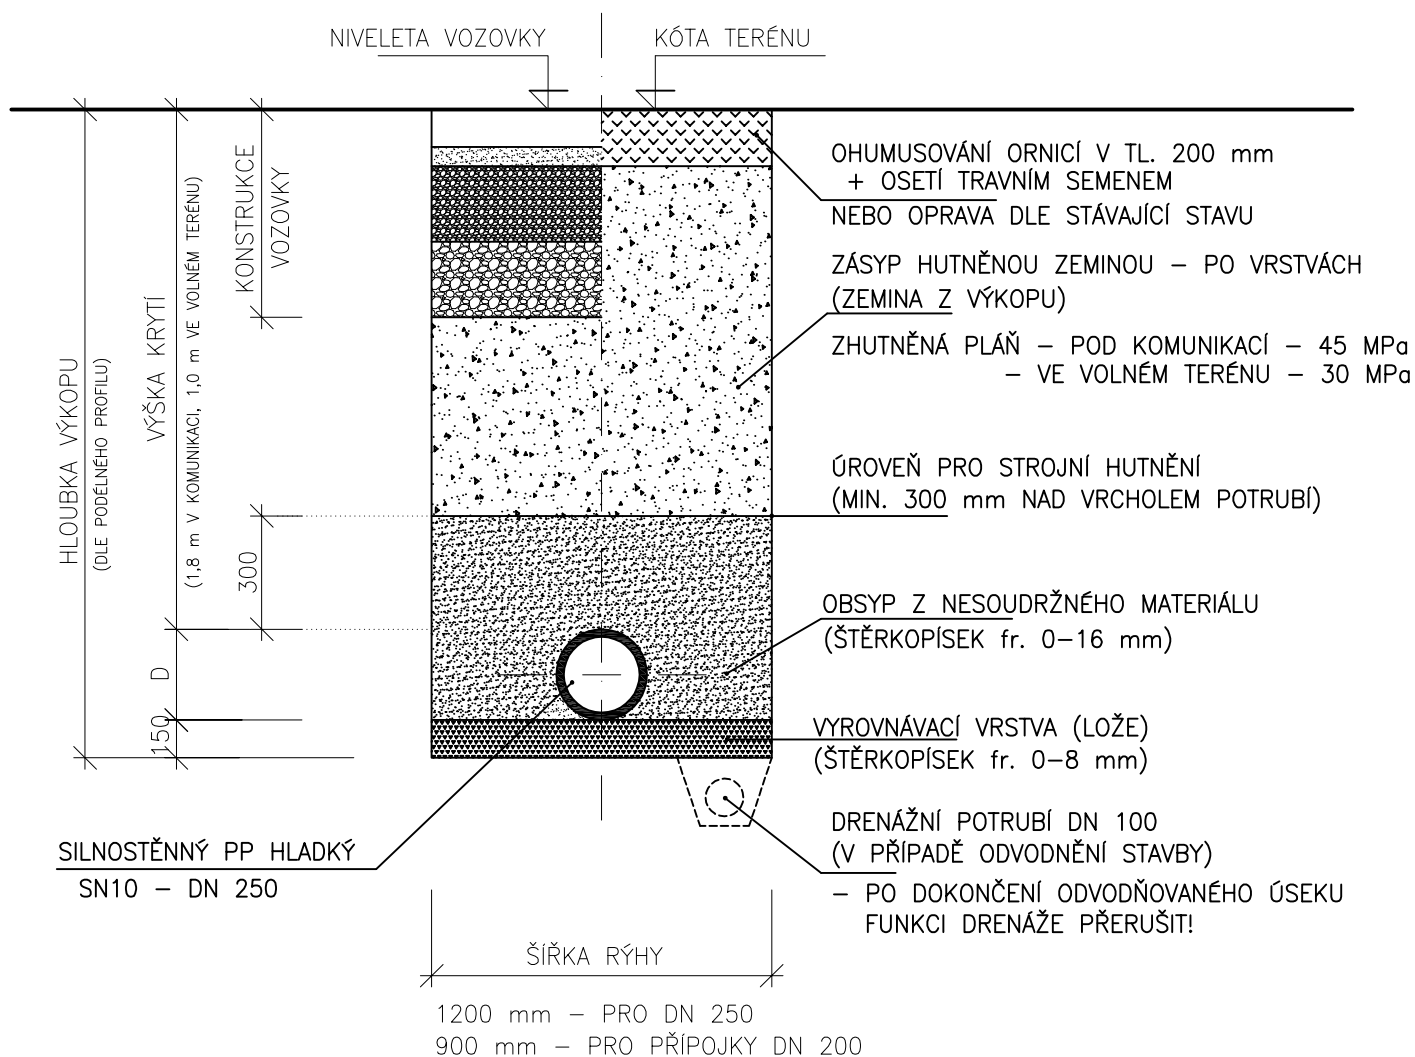

Pozn.:

– OD HLOUBKY VÝKOPU 1,2 m BUDE RÝHA PAŽENA PŘÍLOŽNÝM PAŽENÍM, PŘÍP. PAŽÍCÍMI BOXY

PROJEKTANT	KRESLIL	KONTROLOVAL	ZOD. PROJEKTANT	GREGOR – projekt invest, s.r.o. Počítky 18 591 01 Žďár nad Sázavou IČ: 049 01 916	
Ing. LUPOMĚCH P.		J. GREGOR	Ing. R. GREGOR		
KRAJ: STŘEDOČESKÝ		STAVEBNÍ ÚŘAD: MěÚ KUTNÁ HORA		FORMÁT	A4
INVESTOR: MĚSTO KUTNÁ HORA, HAVLÍČKOVO NÁM. 522, 28224 KUTNÁ HORA				DATUM	11/2020
AKCE: <div>PARKOVIŠTĚ AUTOBUSŮ SEDLEC</div> D.3 – SO 301 ODVODNĚNÍ PARKOVIŠTĚ				ÚČEL	DSP
				ČÍS. ZAKÁZKY	195/2020
				ČÍS. KOPIE	–
				ARCH. ČÍS.	–
OBSAH: VZOROVÉ ULOŽENÍ POTRUBÍ – DEŠŤOVÁ KANALIZACE				MĚŘITKO 1:20	Č. VÝKR. D.3.3.2