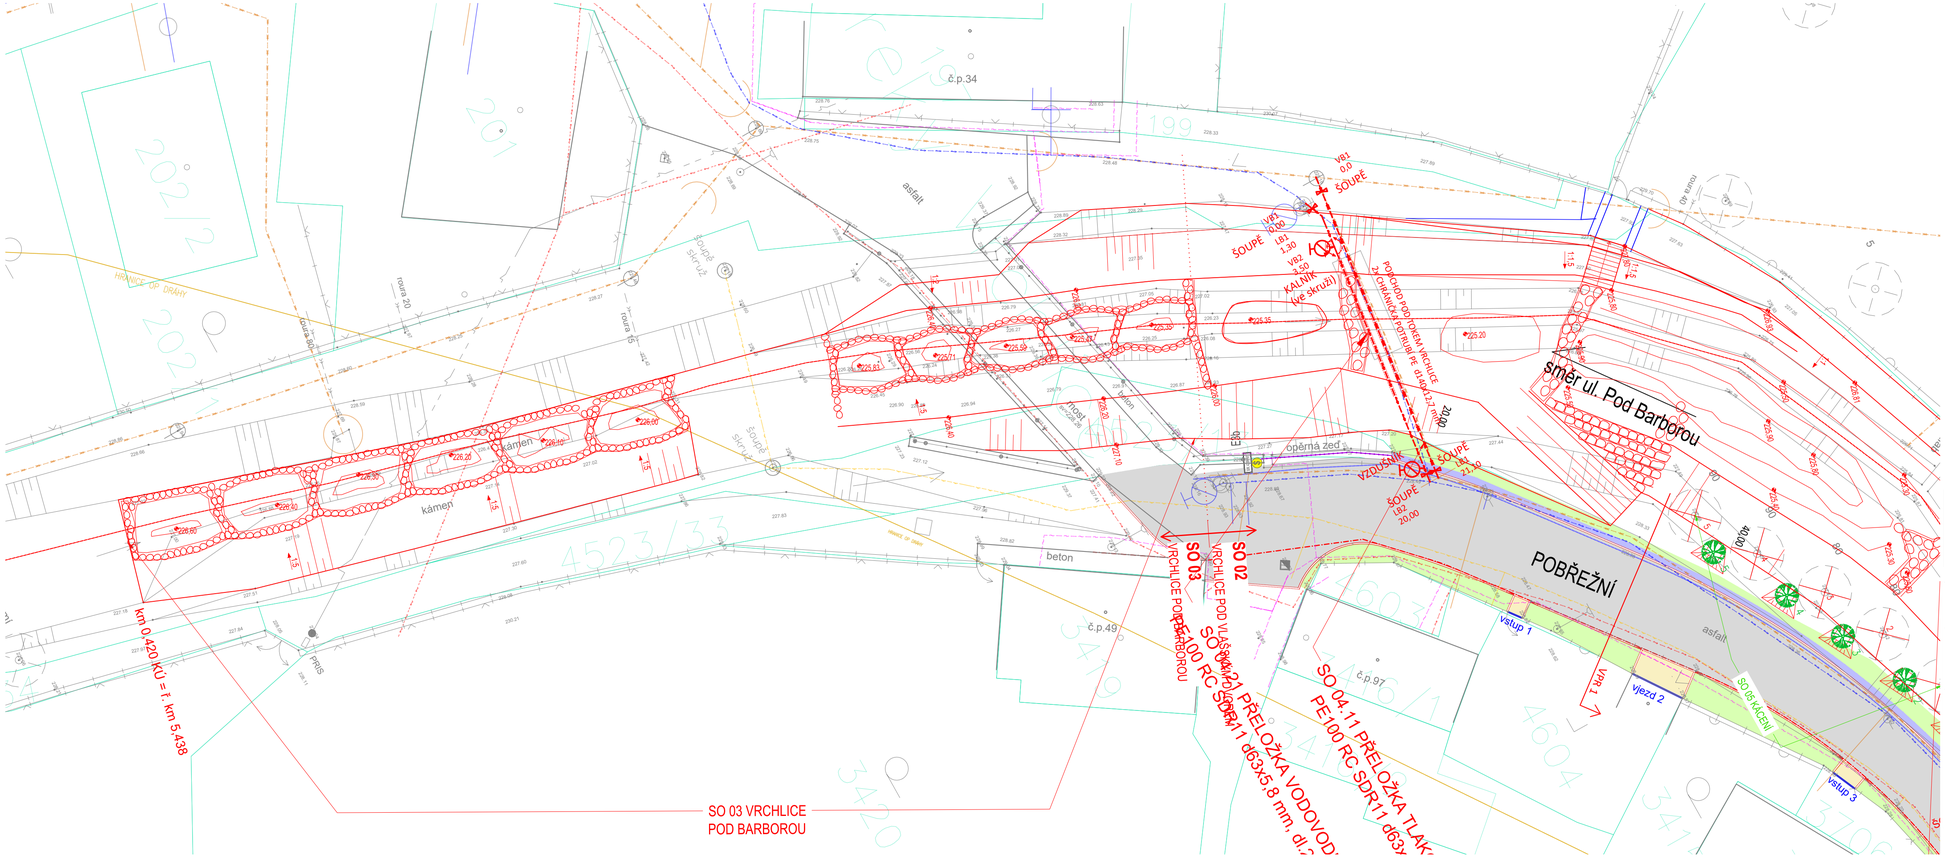

LEGENDA

vrata jednokřídlá - pravá	jednotl. strom. s kor. jehlič.
větrací šachta na kanalizaci	křoví
vrata dvoukřídlá	zábradlí
lampa sadová	šoupě voda
park, okrasná zahrada	hydrant
šoupátko plynovodní	šoupě voda
jednotl. strom. s kor. listn.	dopravní značka

NAVRŽENÉ KONSTRUKCE A STAVBY(TRVALÝ ZÁBOR STAVBOU)

4523/30 ČÍSLA A HRANICE PARCEL DLE KATASTRU NEMOVITOSTÍ

LEGENDA INŽENÝRSKÝCH SÍTÍ

STÁVAJÍCÍ NAVRHOVANÉ RUŠENÉ

- ČEZ DISTRIBUCE s.r.o. - SILOVÝ KABEL NN PODZEMNÍ + OCHRANNÉ PÁSMO 1m
- ČEZ DISTRIBUCE s.r.o. - VEDENÍ NN NADZEMNÍ
- CETIN - SDĚLOVACÍ KABEL + OCHRANNÉ PÁSMO 1,5m
- RWE DISTRIBUČNÍ SLUŽBY s.r.o. - PLYNOVOD NTL+ OCHRANNÉ PÁSMO 1m
- KUTNÁ HORA - VEŘEJNÉ OSVĚTLENÍ+ OCHRANNÉ PÁSMO 1m
- VHS VRCHLICE MALEČ a.s.- VODOVOD+ OCHRANNÉ PÁSMO 1,5m
- VHS VRCHLICE MALEČ a.s. - KANALIZACE+ OCHRANNÉ PÁSMO 1,5m
- SŽDC - OSA KOLEJE + OCHRANNÉ PÁSMO 60 m OD OSY KOLEJE

REV.	DATUM	POPIS
3		
2		
1		
0		

STAVEBNÍK (OBJEDNATEL):
Město Kutná Hora
Havlíčkovo náměstí 552/1, Kutná Hora - Vnitřní město - 248 01 Kutná Hora

ZPRACOVATEL DOKUMENTACE: Vodohospodářský rozvoj a výstavba a.s. Nábřežní 90/4, 150 00 Praha 5

ZPRACOVATEL PŘÍLOHY:	ODPOVĚDNÝ PROJEKTANT:	HLAVNÍ PROJEKTANT:	VEDOUCÍ PROJEKT. TÝMU:
ING. MAREK HOSNEDL	ING. LIBOR PĚKNÝ	ING. MAREK HOSNEDL	ING. LIBOR PĚKNÝ

NÁZEV ZÁMĚRU:
VRCHLICE V KUTNÉ HOŘE
REVITALIZACE A PROTIPOVODŇOVÁ OPATŘENÍ

NÁZEV ČÁSTI:

NÁZEV PŘÍLOHY:
Koordinační situace 3

STUPEŇ:	DPS
SOUBOR:	KH_DPS.dwg
KRAJ:	STŘEDOČESKÝ
DATUM:	12/2024
K.Ú.:	Kutná Hora [677710]
ZAKÁZKA:	4446/06
FORMÁT:	4xA4
MĚŘÍTKO:	1: 200
PARÉ:	
PŘÍLOHA ČÍSLO:	C.3.3.

Tato dokumentace včetně všech příloh je výjimkou dat poskytnutých objednatelem je duševním vlastnictvím akciové společnosti Vodohospodářský rozvoj a výstavba a.s.Objednatel této dokumentace je oprávněn ji využít k účelům vyplývajícím z uzavřené smlouvy bez jakéhokoliv omezení. Jiné osoby (jak fyzické, tak právnické) nejsou bez předchozího výslovného souhlasu objednatele oprávněny tuto dokumentaci ani její části jakkoli využívat, kopírovat (ani jiným způsobem rozmnožovat) nebo zpřístupnit dalším osobám.