



VZOROVÝ PŘÍČNÝ ŘEZ
km 0,200
M 1:50

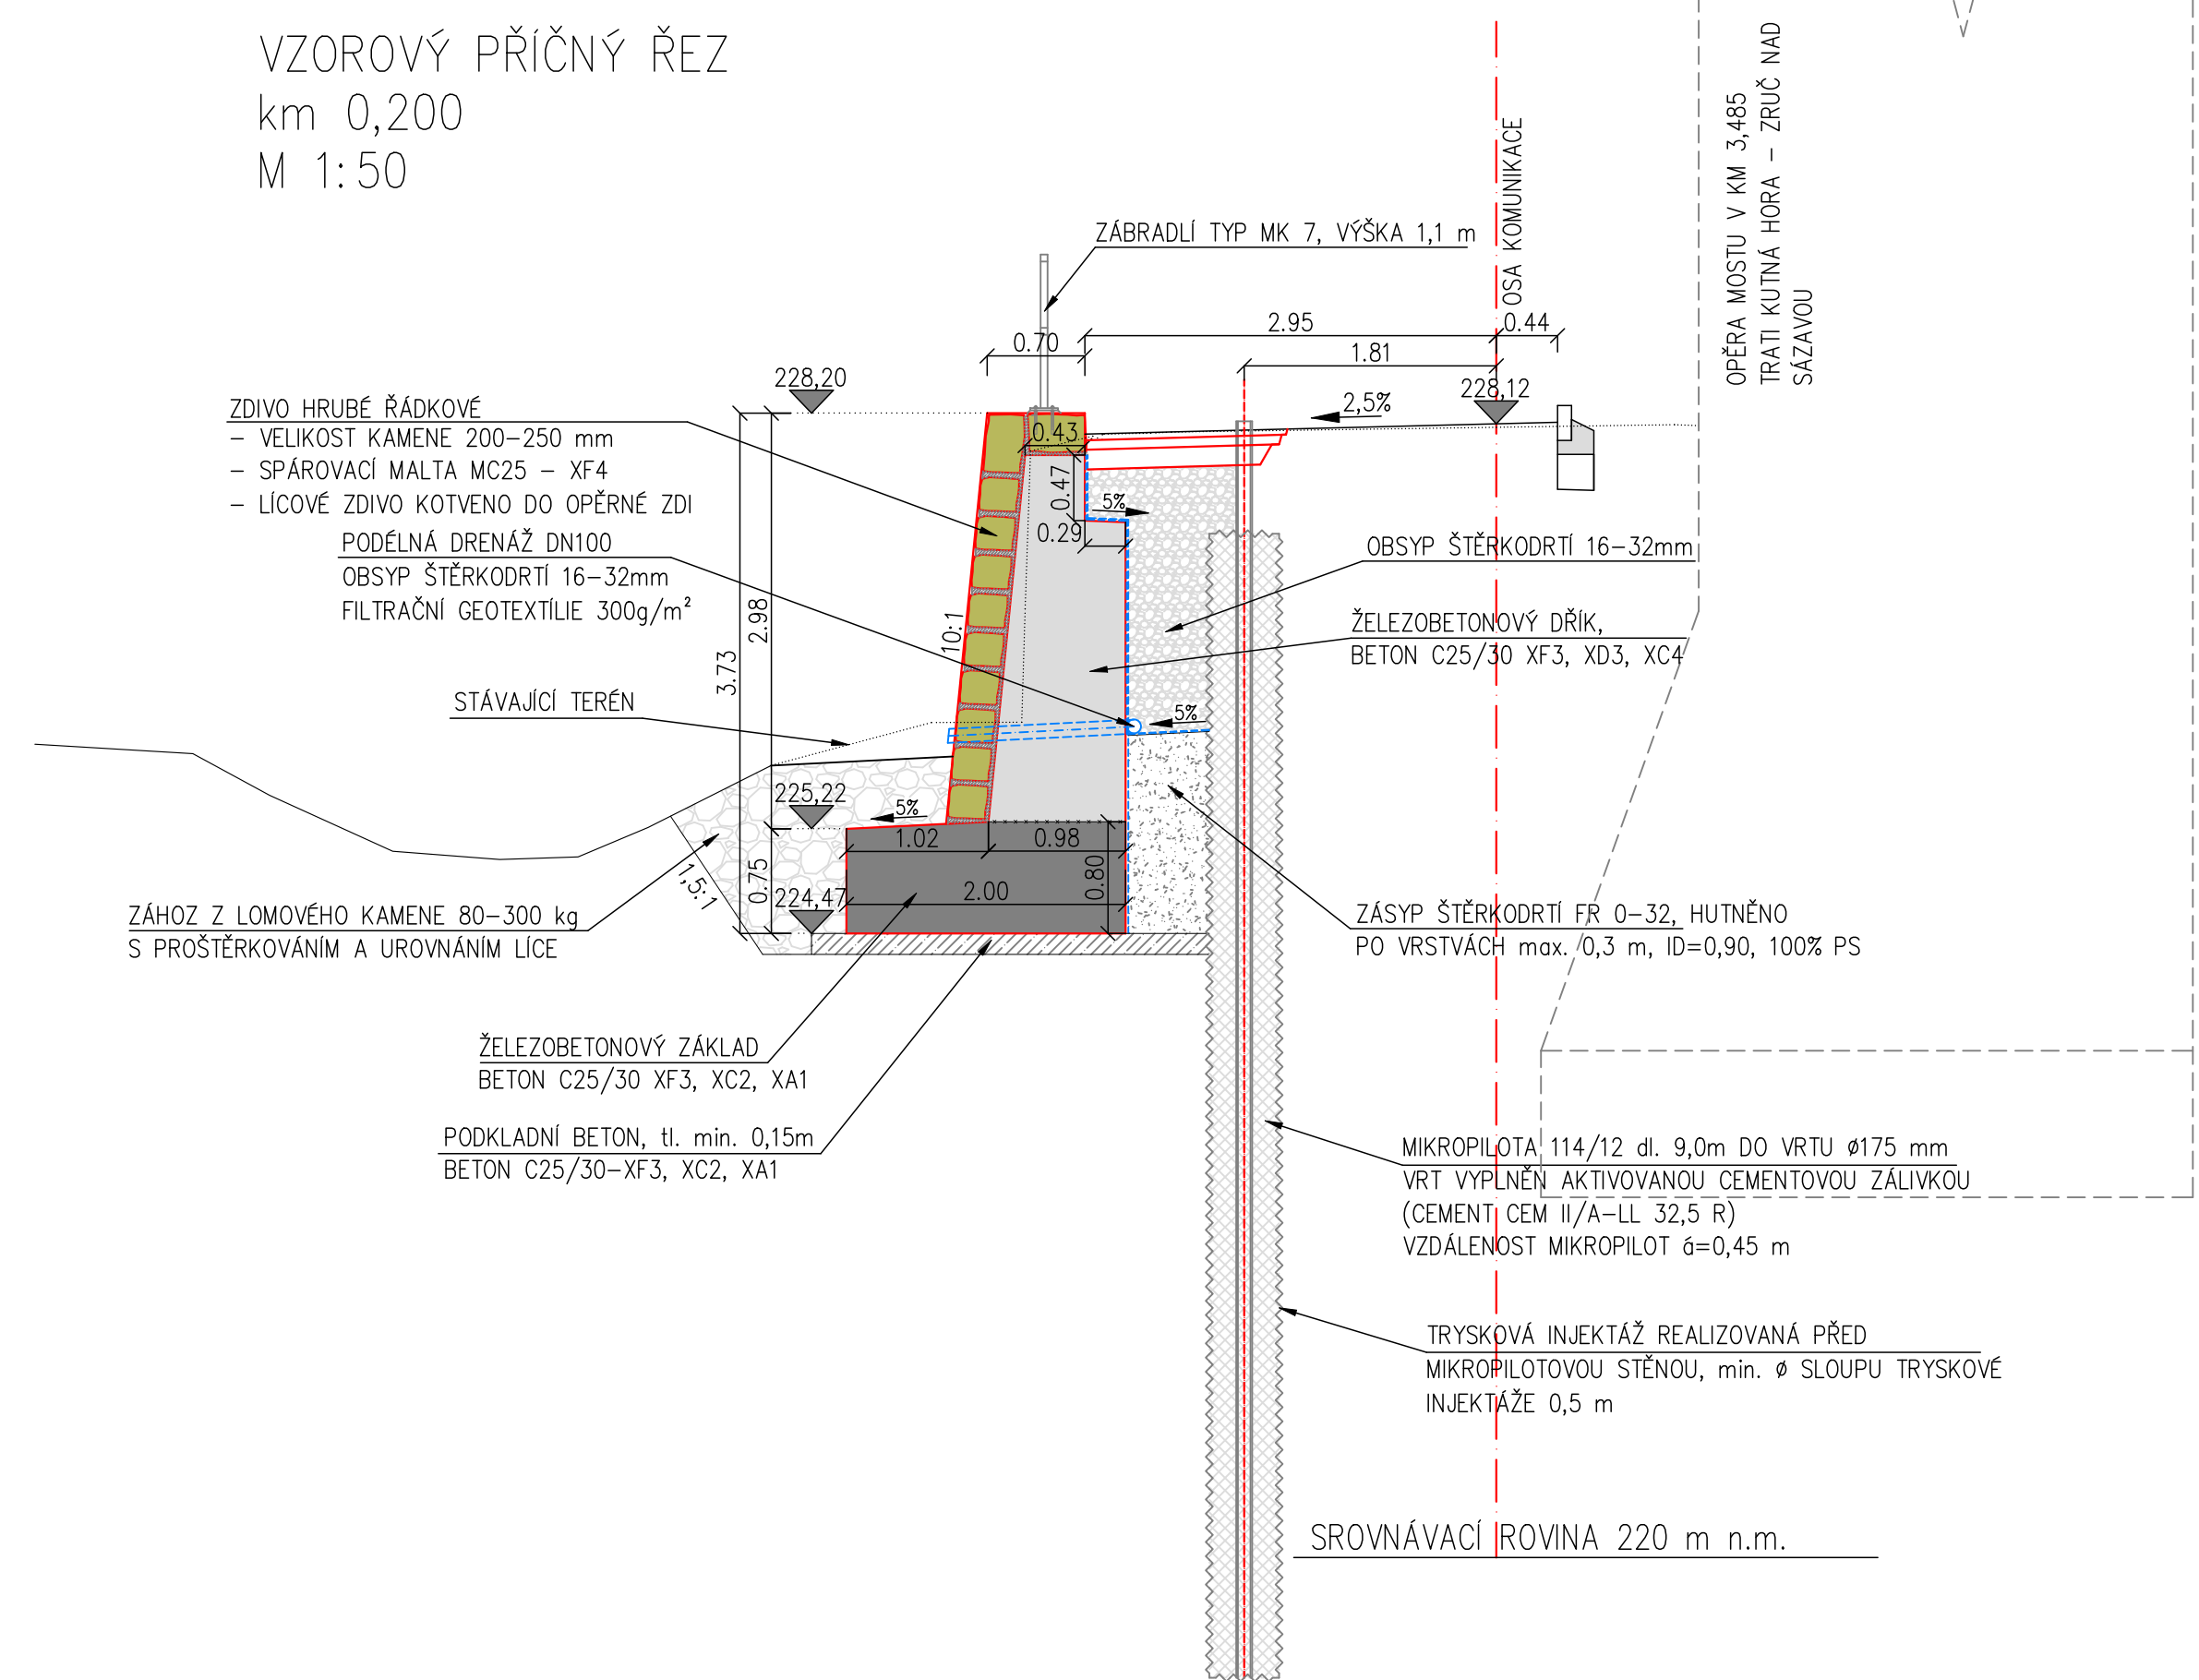

VZOROVÝ PŘÍČNÝ ŘEZ
km 0,150
M 1:50

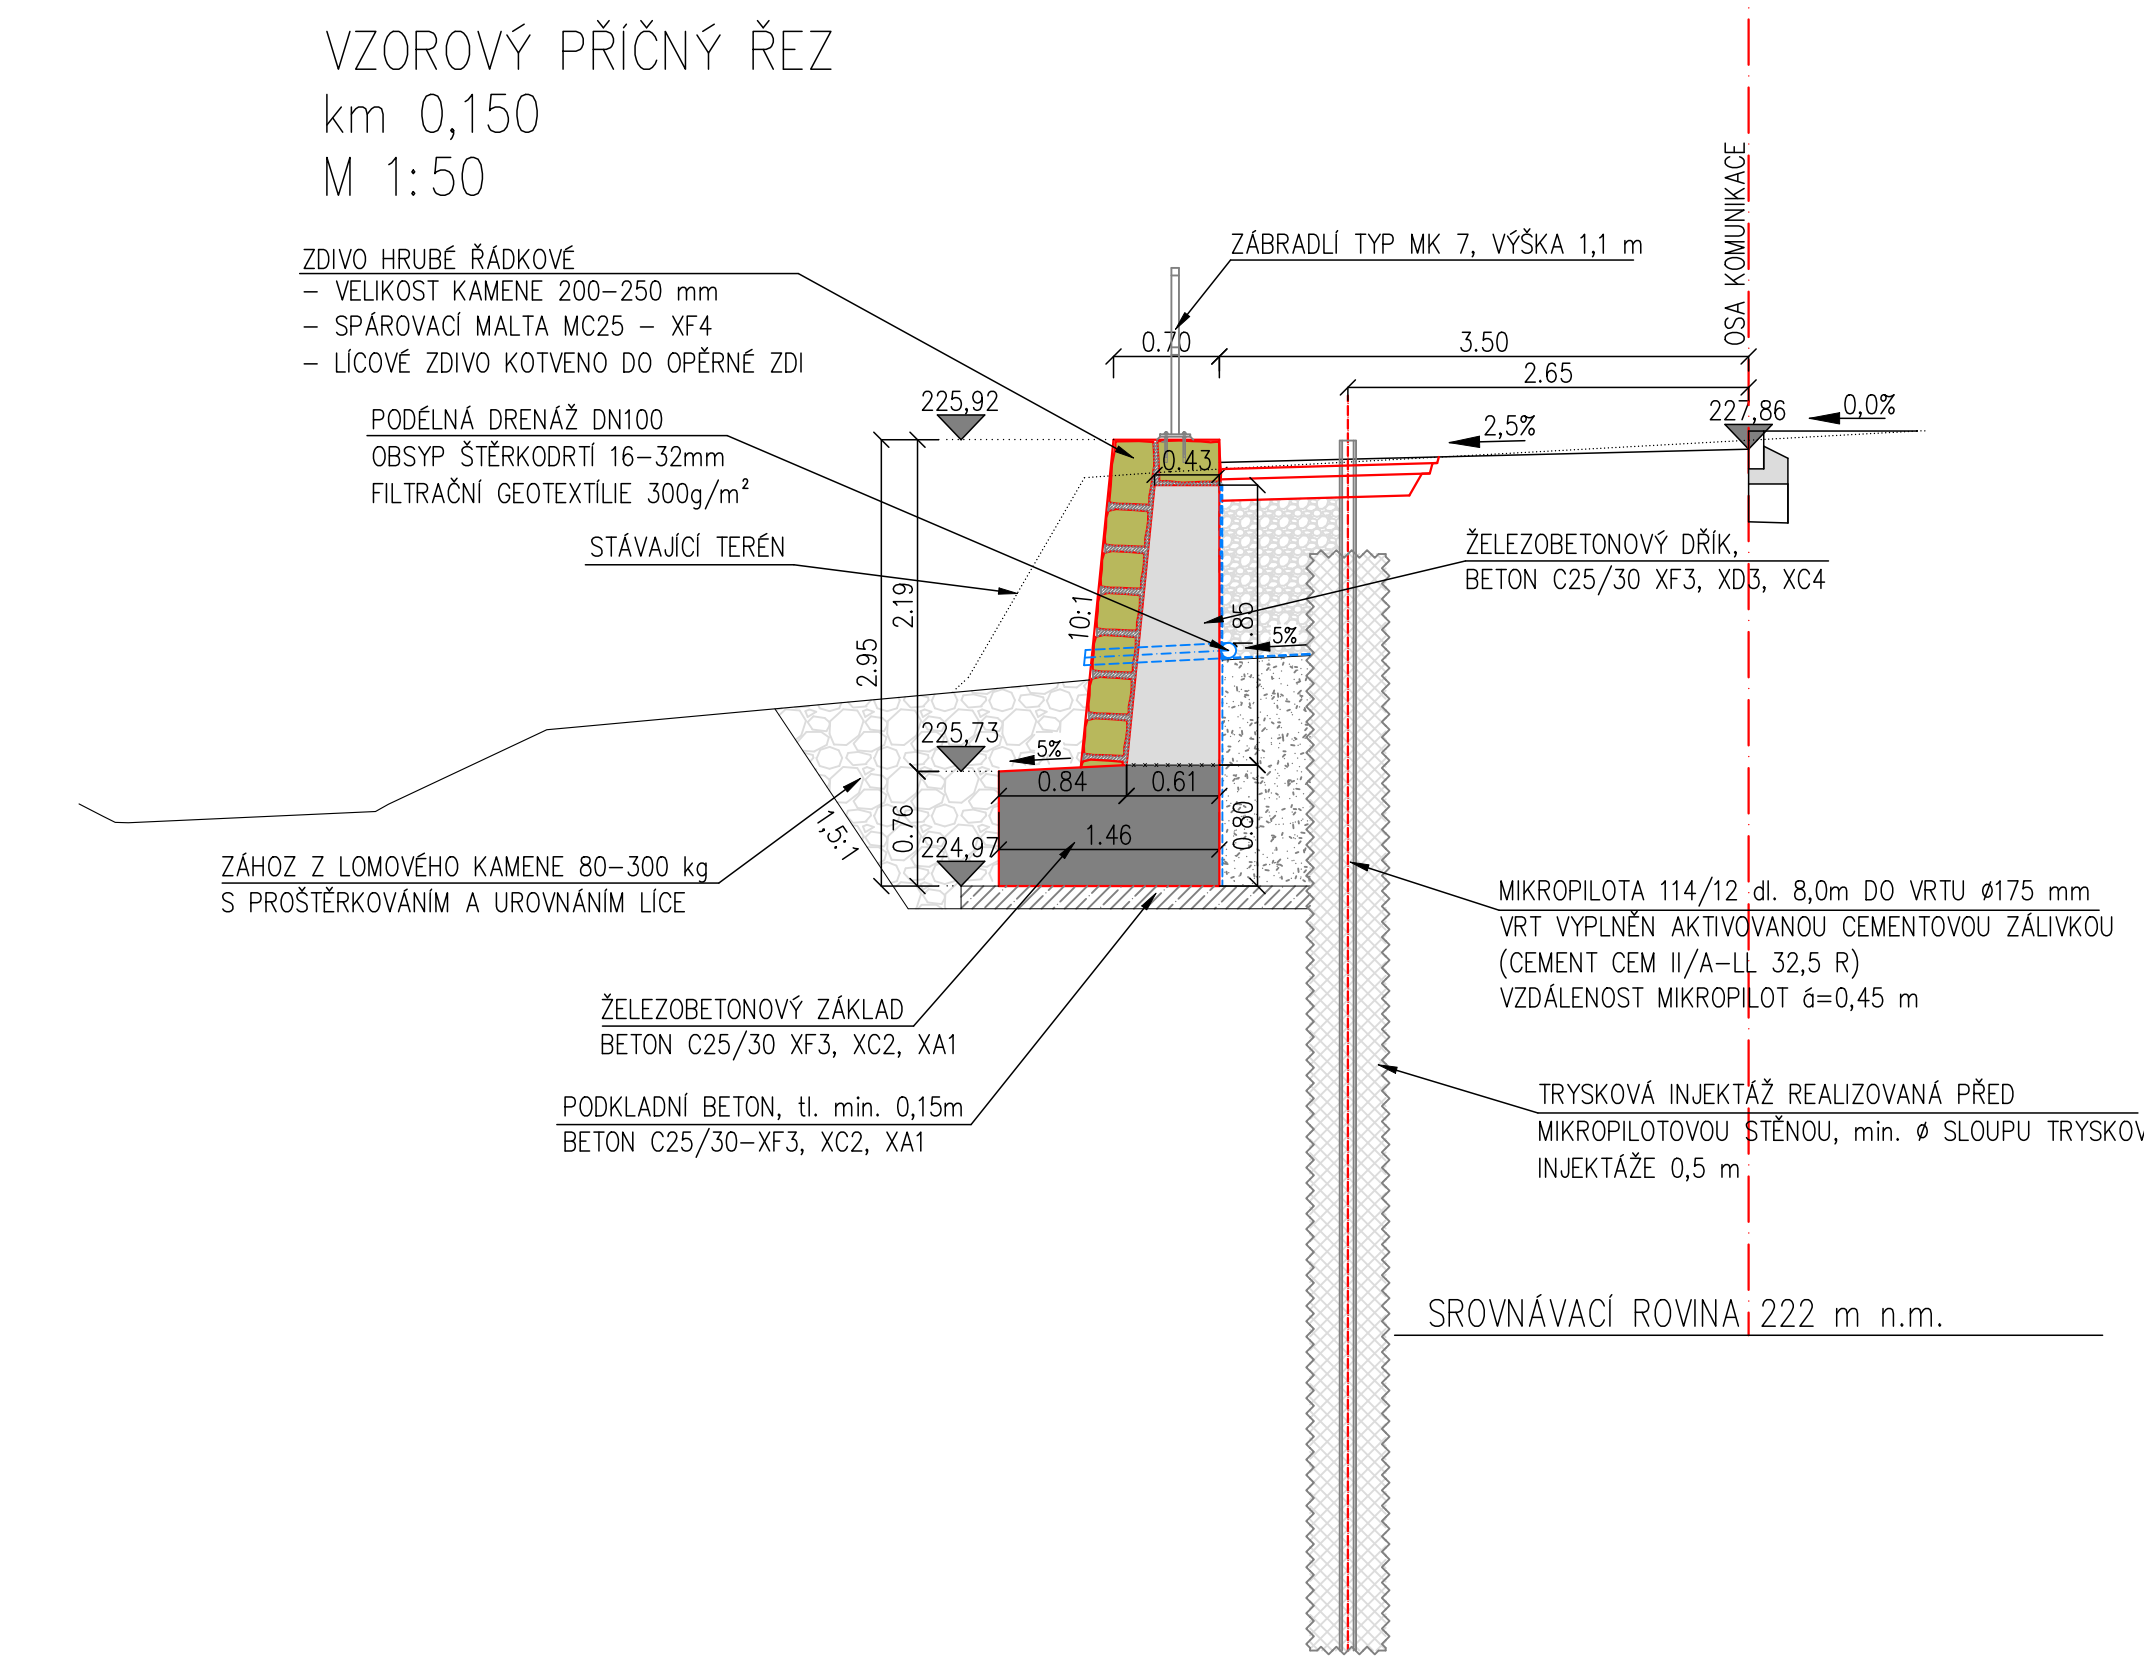

POZNÁMKY:

- VŠECHNY ZASYPANÉ PLOCHY STĚN A ZÁKLADŮ SE OPATŘÍ NÁTĚREM ALP+2xALN PROTI ZEMNÍ VLHKOSTI. POVRCH BUDE DÁLE OPATŘEN OCHRANNOU SEPARAČNÍ GEOTEXTILÍÍ min. 600 g/m²
- VEŠKERÉ HRANY KONSTRUKCÍ BUDOU ZKOSENY 15/15 VLOŽENÍM LIŠT DO BEDNĚNÍ
- VÝPLŇ DILATAČNÍCH SPÁR – PĚNOVÝ POLYSTYREN EPS DLE EN 13163 – CS(10/30 NEBO EXTRUDOVANÝ POLYSTYREN XPS DLE EN 13164 – CS (10/Y)100.
- OTVORY PO SPÍNACÍCH TYČÍCH BEDNĚNÍ BUDOU UTĚSNĚNY ZAVÍČKOVÁNÍM

MATERIÁLY:

BETON DLE ČSN EN 206+A2

– PODKLADNÍ BETON C25/30 – XF3, XC2, XA1 (CZ–TKP 18PK)–Cl 1,0–Dmax22–S3

– DŘÍK C30/37 – XF4, XD3, XC4 (CZ–TKP 18PK)–Cl 0,4–Dmax22 – S3

VÝZTUŽ

– OCEL B500B

TĚSNÍCÍ ELASTICKÝ TMEL DLE ČSN EN ISO 11600 (F–25–HM–M1p), BARVA ŠEDÁ

KÁMEN OBKLADU

DLAŽBA Z LOMOVÉHO KAMENE – DLE ČSN EN 13383–1

– VELIKOST KAMENE CP90/250







– ODOLNOST PROTI PORUŠENÍ CS60

– ODOLNOST PROTI OTĚRU MDE30

– NASÁKAVOST WA 0,5

– MRAZUVZDORNOST FTd

3		
2		
1		
0		
REV.	DATUM	POPIS

STAVEBNÍK (OBJEDNATEL): Město Kutná Hora Havlíčkovo náměstí 552/1 Kutná Hora – Vnitřní město, 284 01 Kutná Hora					
ZPRACOVATEL DOKUMENTACE: Vodohospodářský rozvoj a výstavba a.s. Nábřeží 90/4, 150 00 Praha 5					
HLAVNÍ PROJEKTANT: ING. MAREK HOŠNEDL 		VEDOUČÍ PROJEKTOVÉHO TÝMU: ING. LIBOR PĚKNÝ 			
ZPRACOVATEL DÍLČÍ ČÁSTI:					
ZPRACOVATEL PŘÍLOHY: ING. LADISLAV TERŠ 		ODPOVĚDNÝ PROJEKTANT: ING. LADISLAV TERŠ 			
NÁZEV ZÁMĚRU: VRCHLICE V KUTNÉ HOŘE REVITALIZACE A PROTIPOVODŇOVÁ OPATŘENÍ				STUPEŇ: DPS	
				SOUBOR: rozpisika_DPS_SUB.dwg	
				KRAJ: STŘEDOČESKÝ	DATUM: 12/2024
				K.Ú.: Kutná Hora [677710]	ZAKÁZKA: 4446/06
NÁZEV ČÁSTI: D.1.2 OPĚRNÉ ZDI				FORMÁT: A4	PARE:
				MĚŘÍTKO: 1:50	
NÁZEV PŘÍLOHY: SO 02.2 - VZOROVÉ PŘÍČNÉ ŘEZY				PŘÍLOHA ČÍSLO: 3	

Tato dokumentace včetně všech příloh (s výjimkou dat poskytnutých objednatelem) je duševním vlastnictvím akciové společnosti Vodohospodářský rozvoj a výstavba a.s. Objednatel této dokumentace je oprávněn ji využít k účelům vyplývajícím z uzavřené smlouvy bez jakéhokoli omezení. Jiné osoby (jak fyzické, tak právnické) nejsou bez předchozího výslovného souhlasu objednatele oprávněny tuto dokumentaci ani její části jakkoli využívat, kopírovat (ani jiným způsobem rozmnožovat) nebo zpřístupnit dalším osobám.