




VZOROVÝ PŘÍČNÝ ŘEZ - BALVANITÝ PRAH

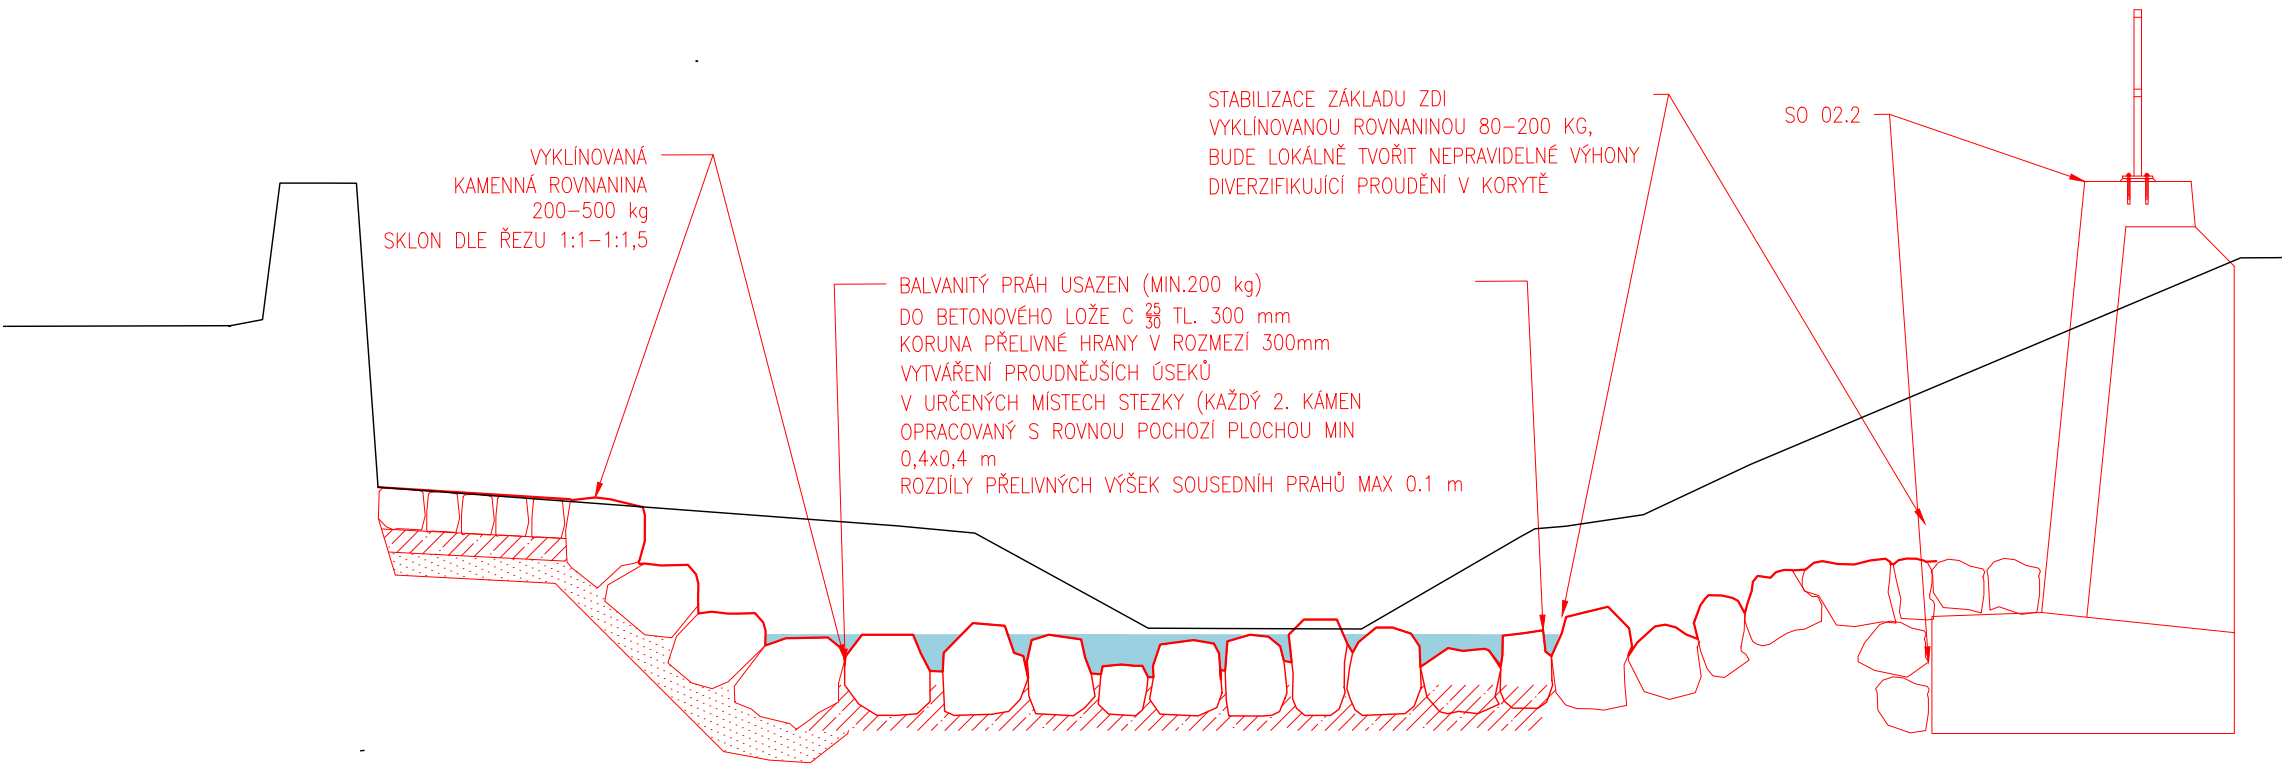


VZOROVÝ PŘÍČNÝ ŘEZ -TŮŇ

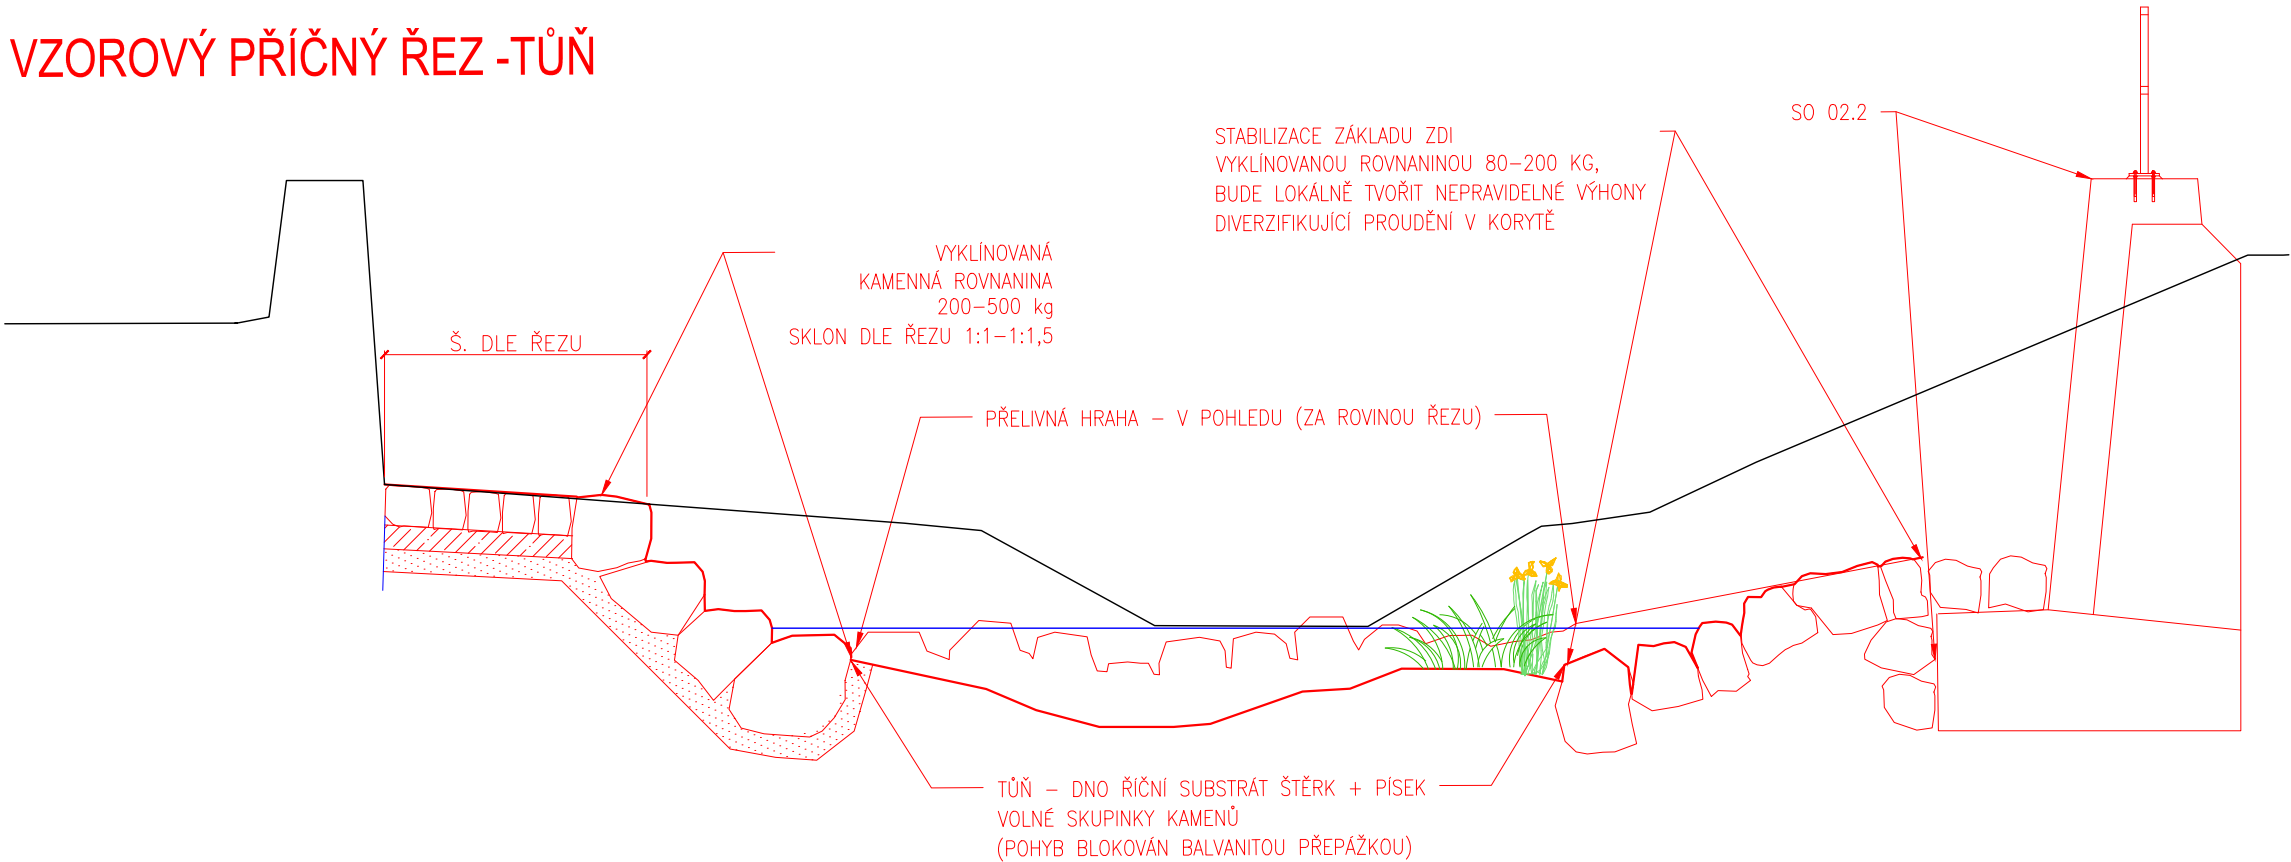

BALVANITÝ PRAH - VZOROVÝ ŘEZ VE SMĚRU PROUDĚNÍ

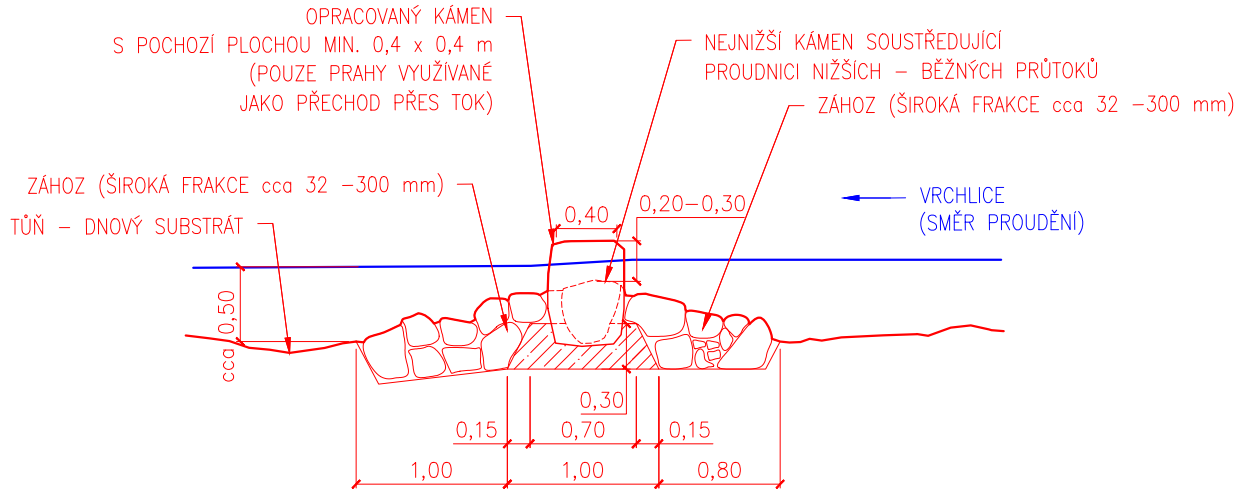



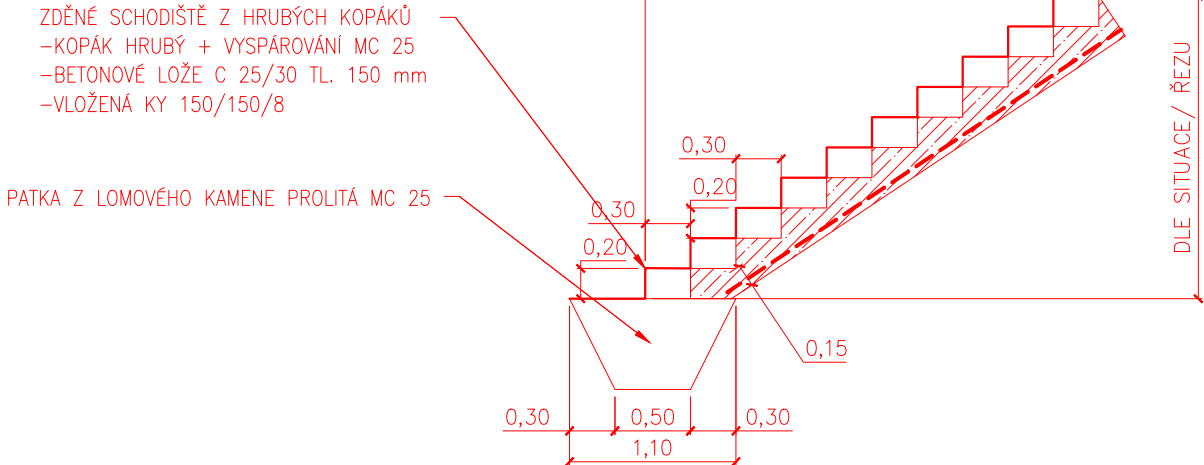


KAMENNÉ SCHODIŠTĚ



LEGENDA

- STÁVAJÍCÍ
- NAVRHOVANÉ

3		
2		
1		
0		
REV.	DATUM	POPIS

STAVEBNÍK (OBJEDNATEL):				
Město Kutná Hora Havlíčkovo náměstí 552/1, Kutná Hora - Vnitřní město - 248 01 Kutná Hora				
ZPRACOVATEL DOKUMENTACE: Vodohospodářský rozvoj a výstavba a.s. Nábřežní 90/4, 150 00 Praha 5				
ZPRACOVATEL PŘÍLOHY: ING. MAREK HOSNEDL 	ODPOVĚDNÝ PROJEKTANT: ING. LIBOR PĚKNÝ 	HLAVNÍ PROJEKTANT: ING. MAREK HOSNEDL 	VEDOUČÍ PROJEKT. TÝMU: ING. LIBOR PĚKNÝ 	
NÁZEV ZÁMĚRU: VRCHLICE V KUTNÉ HOŘE REVITALIZACE A PROTIPOVODŇOVÁ OPATŘENÍ				STUPEŇ: DPS
				SOUBOR: Vzorove_rezy_DPS.dwg
				KRAJ: STŘEDOČESKÝ DATUM: 12/2024
				K.Ú.: Kutná Hora [677710] ZAKÁZKA: 4446/06
NÁZEV ČÁSTI:				FORMÁT: 3xA4 PARÉ:
				MĚŘÍTKO: 1:50
NÁZEV PŘÍLOHY: SO 02.1. – Vzorové příčné řezy				PŘÍLOHA ČÍSLO: D.1.1.11.

Tato dokumentace včetně všech příloh (s výjimkou dat poskytnutých objednatelem) je duševním vlastnictvím akciové společnosti Vodohospodářský rozvoj a výstavba a.s. Objednatel této dokumentace je oprávněn ji využít k účelům vyplývajícím z uzavřené smlouvy bez jakéhokoli omezení. Jiné osoby (jak fyzické, tak právnické) nejsou bez předchozího výslovného souhlasu objednatele oprávněny tuto dokumentaci ani její části jakkoli využívat, kopírovat (ani jiným způsobem rozmnožovat) nebo zpřístupnit dalším osobám.