


VZOROVÁ SKLADBA ULIČNÍ VPUSTI NÍZKÉ - PP

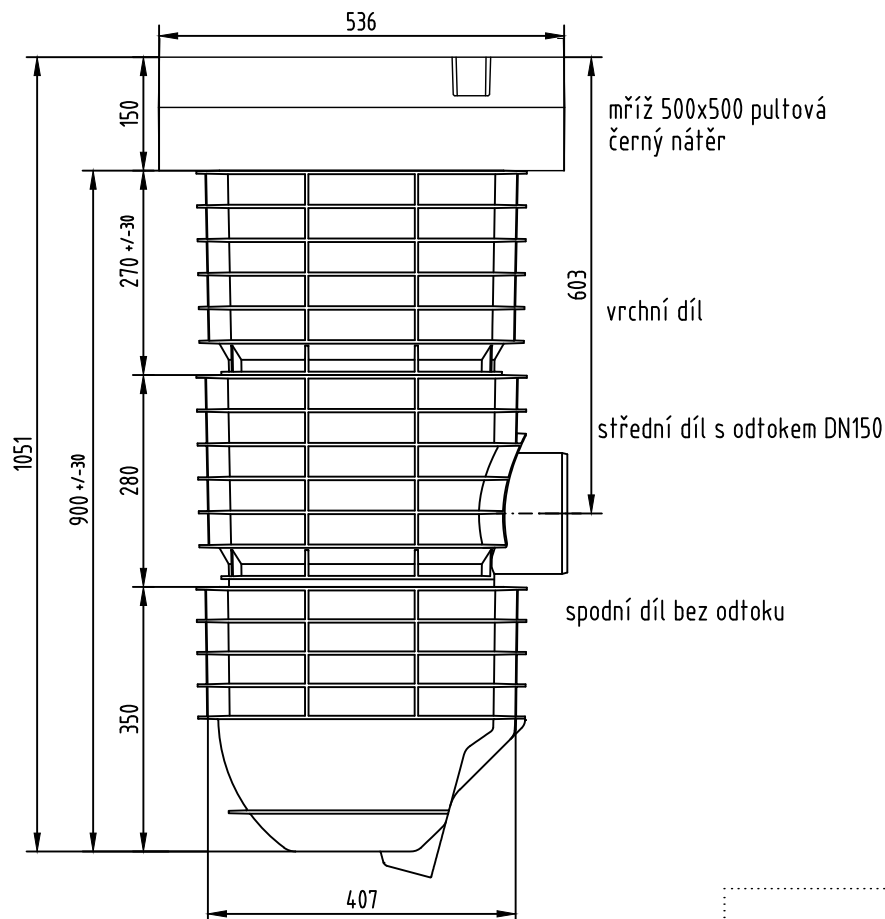

POZN.:


Z DŮVODU NÍZKÉHO KRYTÍ DEŠŤOVÉ STOKY B JSOU NAVRŽENY NIŽŠÍ PP VPUSTI S KALOVOU PROHLUBNÍ.

TĚLESO VPUSTI JE VYROBENÉ Z POLYPROPYLENU, ODOLNÉ VŮČI ROZMRAZOVACÍM PROSTŘEDKŮM A CHEMICKÝM LÁTKÁM. VODOTĚSNÉ SPOJE AŽ DO 0,5 BARU. MOŽNOST NAKLONĚNÍ VRCHNÍHO DÍLU V PODÉLNÉM A PŘÍČNÉM SMĚRU AŽ O 8 %.

NA TĚLO VPUSTI BUDOU OSAZENY LITINOVÉ MŘÍŽE 500x500mm OPATŘENY ČERNÝM NÁTĚREM. ORIENTACE ŽEBER BUDE KOLMO NA SMĚR TOKU ! TŘÍDA ZATÍŽENÍ D400. NA VTOKOVÉ MŘÍŽE BUDOU OSAZENY KALOVÉ KOŠE. MŘÍŽE LZE OSADIT DO BĚŽNÝCH BEGU RÁMŮ.

VPUST BUDE ULOŽENA NA PODKLADNÍ BETONOVOU DESKU TL. 200 mm, BETON C12/15. VPUST BUDE OSAZENA DO SUŠŠÍ SMĚSI A DNO BUDE OBETONOVÁNO PO 1. ŽEBRO VPUSTI. ZÁSYP BUDE HUTNĚNÝ PO VRSTVÁCH 300mm A BUDE PROVEDEN RUČNĚ, MATERIÁL ŠTĚRKOPÍSEK FR. 0/32. POD MŘÍŽÍ BUDE VYTVOŘEN BETONOVÝ ZÁKLAD TL. 200mm Z BETONU C12/15.

Označení	Délka	Mříž	Dno odtoku UV	Napojení na stoku	Dno stoky	Spád přípojky
-	m	m n.m.	m n.m.		m n.m.	%
UV2	2,43	216,66	215,93	šachtové dno ŠD5 (DN150)	215,87	2,7
UV3	2,83	216,78	216,05	odbočka 250/150	215,82	6,3

Hlavní projektant: Ing. arch. Martin Jirovský, PhD., MBA Převrátilská 330, 390 01, Tábor, ČKA 03 311				CENTRUM SLUŽEB STARÉ MĚSTO	
Zodpovědný projektant: Ing. Lucie Pánová, Bechyňská 406, 390 01 Tábor, IČ 035 20 561, tel. 604 978 577, ČKAIT 0102734		WWW.CENTRUMSLUZEBTABOR.CZ			
Vedoucí projektu: Ing. Robert Juřina, Převrátilská 330, 390 01, Tábor, IČ 880 67 483, tel. 604 159 283		PŘEVŘÁTILSKÁ 330, TÁBOR 390 01			
		ROAD M.A.A.T.			
Vypracoval: Ing. Lucie Pánová Bechyňská 406, Tábor 390 01		tel: +420 604 978 577 e-mail: panova.lucie@gmail.com		KÚ: Sedlec u Kutné Hory 677973	
Objednatel: Město Kutná hora, Havlíčkovo nám. 522, 28224 Kutná Hora		Stupeň:	DPS	Paré:	
Akce: Parkovací systém Sedlec		Datum:	květen 2025		
		Ozn. části:	D.1.2		
		Měřítko: 1:10	Č. přílohy: 07		
Obsah: Vzorová uliční Vpusti nízké PP - SO 301					