



SKLADBA KONTROLNÍ ŠACHTY ( M 1:20 ) :

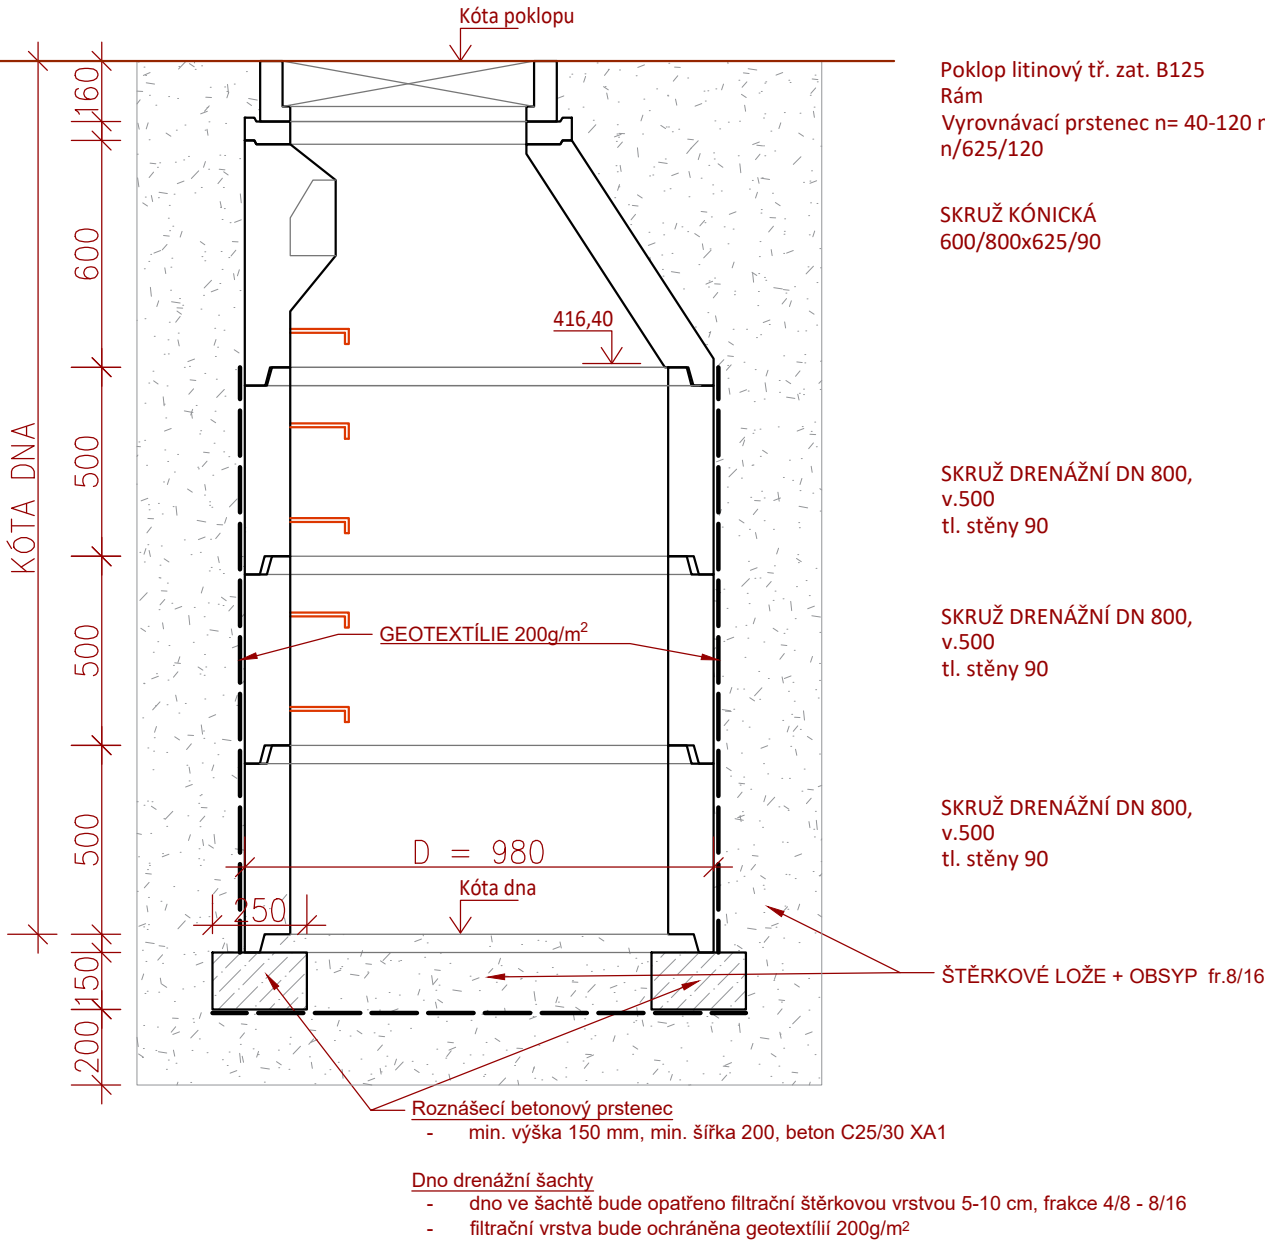

TABULKA ŠACHET

Ozn.	Kóta poklopu	Kóta dna	Hloubka šachty	Poklop + rám	Skruž 250	Skruž 500	Skruž 1000	Skruž kónická	Zákryt. deska	Přechod. deska	Vyrovnávací prstenec					Dno	
											120	100	80	60	40	PŘÍTOK	Hloubka šachty
KŠ1	217,00	214,24	2.76	1	0	4	0	1	0	0	0	0	0	0	0	DN 100	2.7600
CELKEM			41,5	1	0	4	0	1	0	0	0	0	0	0	0		

POZN.: JEDNÁ SE O KONTROLNÍ ŠACHTU, DO KTERÉ BUDE ZAÚSTĚNA ČÁST DRENÁŽE ZEMNÍ PLÁNĚ NAVRŽENÉHO PARKLOVIŠTĚ. V ŠACHTĚ BUDE MOŽNÉ KONTROLOVAT HLADINU PODZEMNÍ VODY. PRO OSAZENÍ RÁMU SE PŘEDPOKLÁDÁ PODMALTOVÁNÍ RÁMU KANALIZAČNÍ MALTOVACÍ SMĚSÍ ERGELIT.

Hlavní projektant: Ing. arch. Martin Jirovský, PhD., MBA Převrátilská 330, 390 01, Tábor, ČKA 03 311		<div><div>CENTRUM SLUŽEB STARÉ MĚSTO</div><div>WWW.CENTRUMSLUZEBTABOR.CZ</div><div>PŘEVŘÁTILSKÁ 330, TÁBOR 390 01</div><div>ROAD M.A.A.T.</div><div>KÚ: Sedlec u Kutné Hory 677973</div></div>		
Zodpovědný projektant: Ing. Lucie Pánová, Bechyňská 406, 390 01 Tábor, IČ 035 20 561, tel. 604 978 577, ČKAIT 0102734				
Vedoucí projektu: Ing. Robert Juřina, Převrátilská 330, 390 01, Tábor, IČ 880 67 483, tel. 604 159 283				
Vypracoval: Ing. Lucie Pánová Bechyňská 406, Tábor 390 01		tel: +420 604 978 577 e-mail: panova.lucie@gmail.com		
Objednatel: <b>Město Kutná hora, Havlíčkovo nám. 522, 28224 Kutná Hora</b>		Stupeň:	DPS	Paré:
Akce: <b>Parkovací systém Sedlec</b>		Datum:	květen 2025	
		Ozn. částí:	D.1.2	
Obsah: <b>Vzor kontrolní šachty SO 301</b>		Měřítko: 1:20	Č. přílohy: 11	