


ŘEZ SVISLÝ

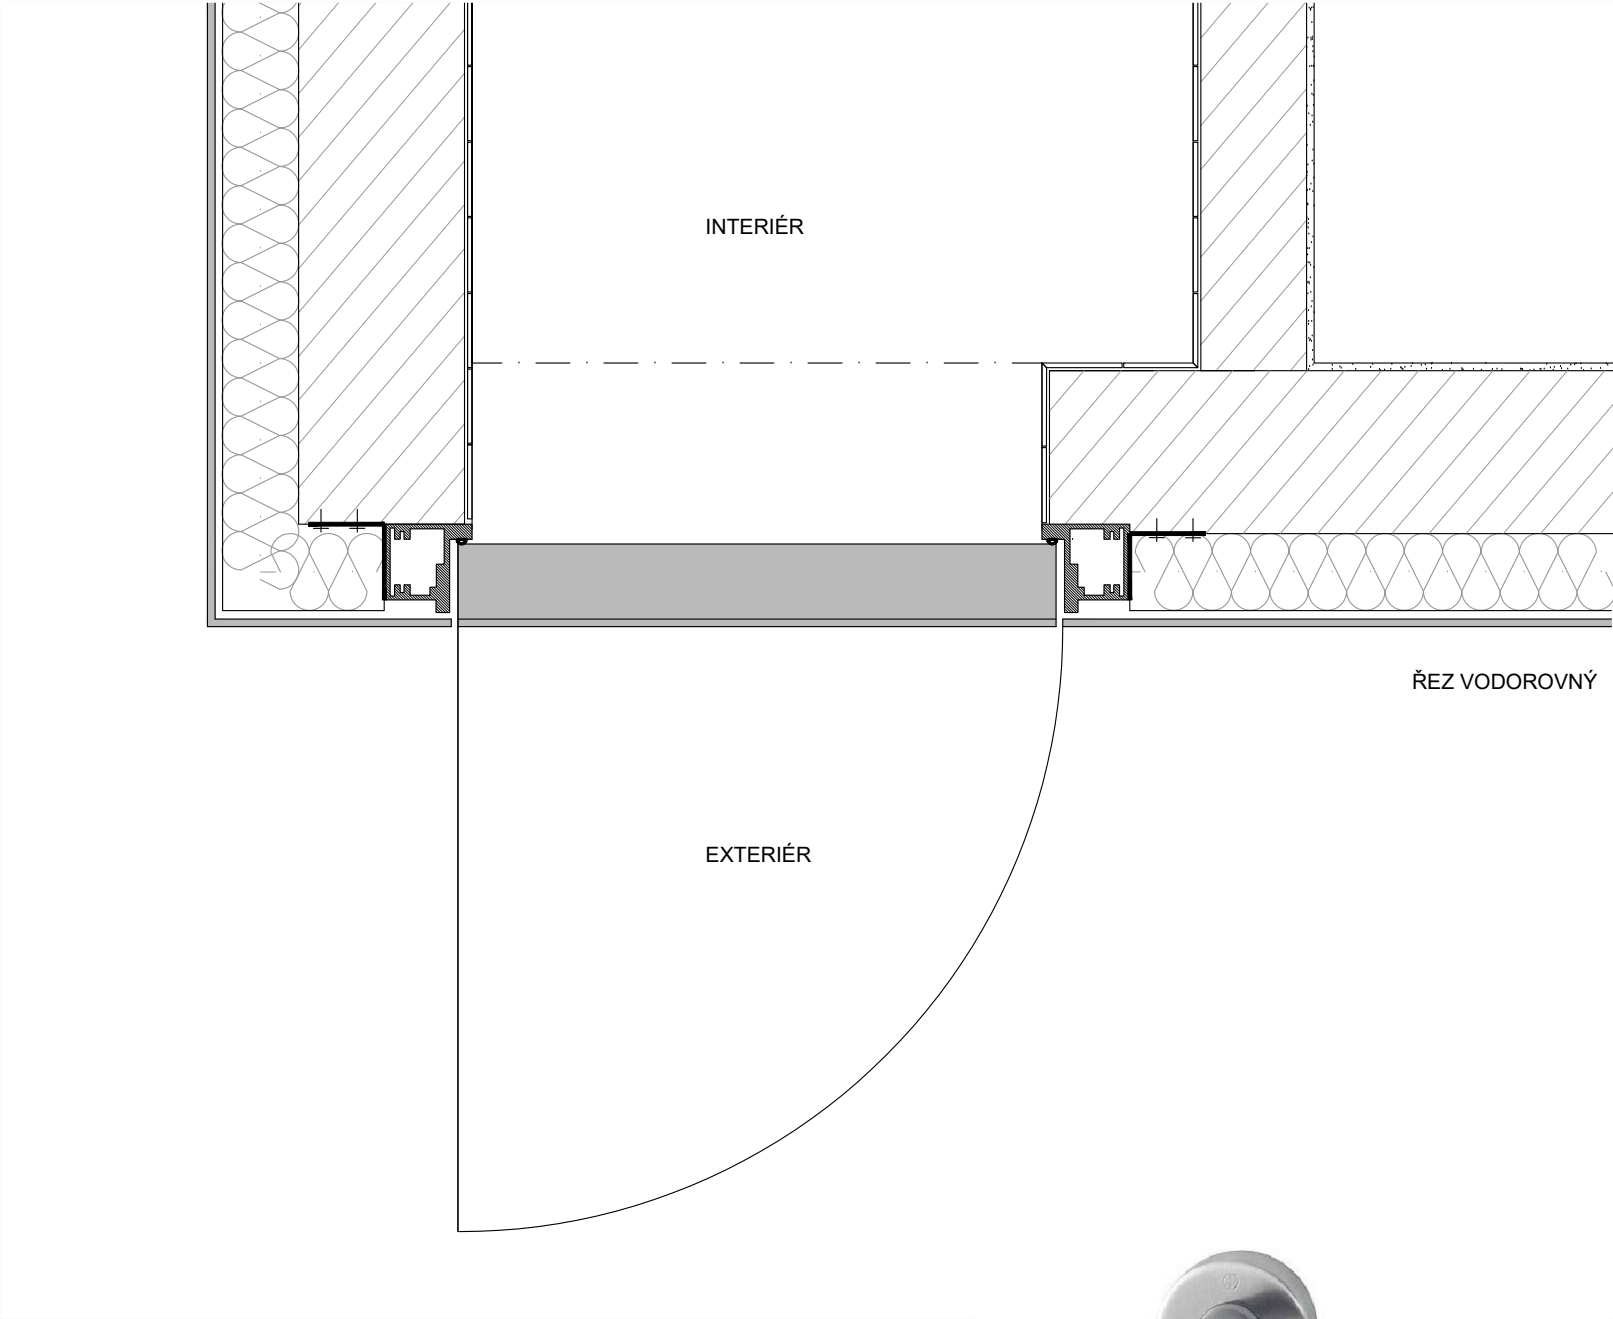

ŘEZ VODOROVNÝ



KOVÁNÍ DVEŘÍ (REF. VÝROBEK HOPPE AMSTERDAM)

EHL & KOUMAR ARCHITEKTI	PARKOVACÍ SYSTÉM SEDLEC	STUPEŇ	DOKUMENTACE PROVEDENÍ STAVBY	INVESTOR	Město Kutná Hora Havlíčkovo nám. 522 284 24 Kutná Hora	ZPRACOVATEL	EHL & KOUMAR ARCHITEKTI, s.r.o. Ing. arch. Lukáš Ehl Ing. arch. Tomáš Koumar Na Šafránci 1821/25 101 00 Praha 10 ehl-koumar@iol.cz tel. 271 730 312
		ČÁST	D.2 PŘÍSTŘEŠEK S WC				
		DATUM ZPRACOVÁNÍ	04/ 2025				
		MĚŘÍTKO	1:5				
	PŘÍLOHA	DETAIL OSAZENÍ DVEŘÍ - ARCH. ŘEŠENÍ	POČET FORMÁTŮ	2x A4			
			ČÍSLO PŘÍLOHY	D.2.1.1.10			