




ŘEZ CH 01 1:100/100

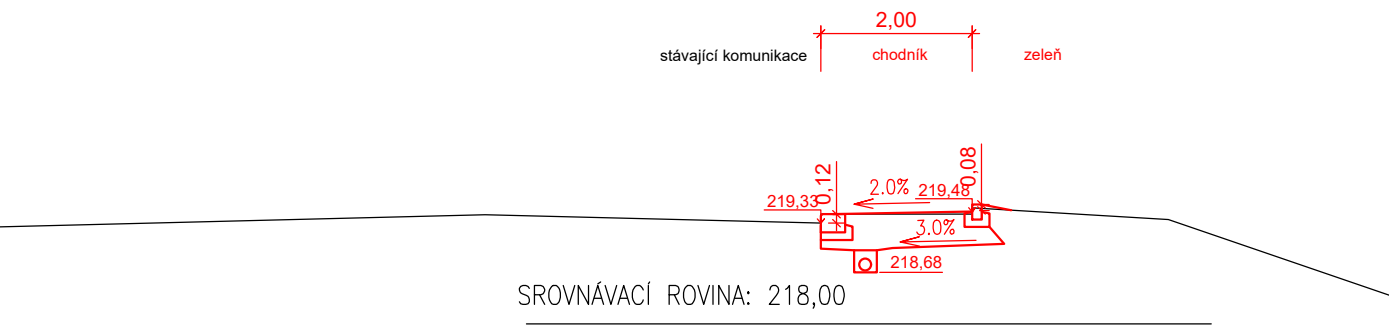


ŘEZ CH 02 1:100/100

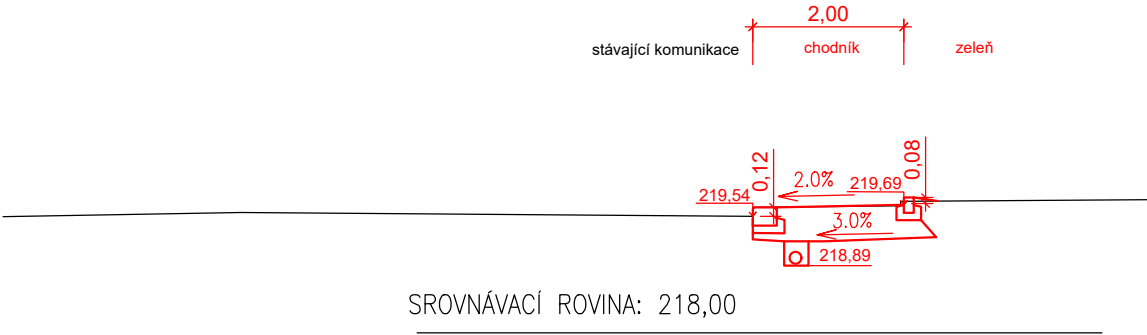


ŘEZ CH 03 1:100/100

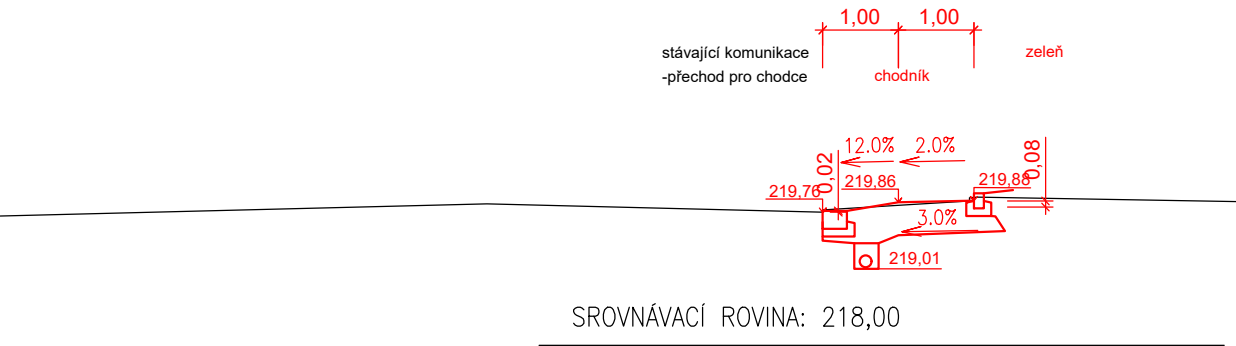


ŘEZ CH 04 1:100/100

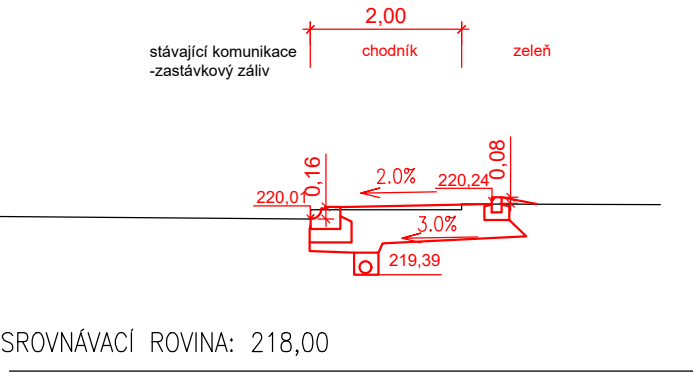

ŘEZ CH 05 1:100/100

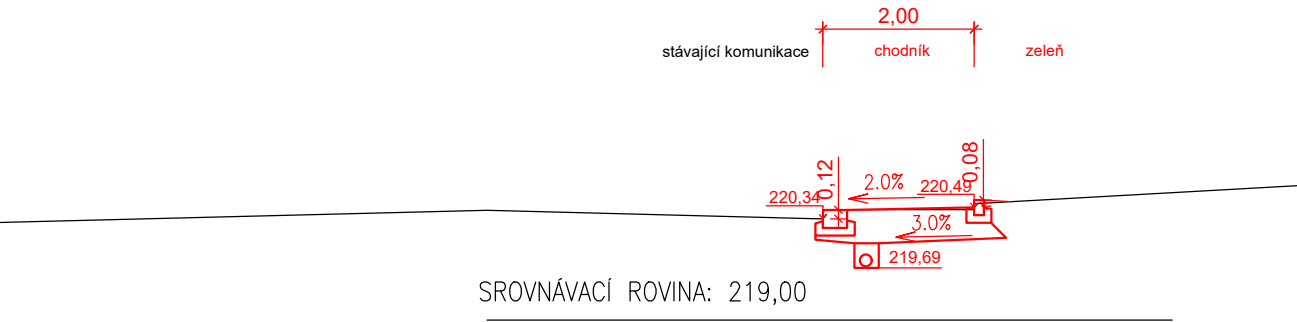

Hlavní projektant: Ing. arch. Martin Jirovský, PhD., MBA Převrátílská 330, 390 01, Tábor, ČKA 03 311		 CENTRUM SLUŽEB STARÉ MĚSTO		
Zodpovědný projektant: Ing. Robert Juřina, Převrátílská 330, 390 01, Tábor, IČ 880 67 483, tel. 604 159 283		WWW.CENTRUMSLUZEBTABOR.CZ PŘEVŘÁTILSKÁ 330, TÁBOR 390 01		
Vedoucí projektu: Ing. Robert Juřina, Převrátílská 330, 390 01, Tábor, IČ 880 67 483, tel. 604 159 283		ROAD M.A.A.T.		
Vypracoval: Kateřina Štorcová Převrátílská 330, Tábor 390 01		tel: +420 775 941 389 e-mail: k.storcova@seznam.cz		KÚ: Sedlec u Kutné Hory 677973
Objednatel: Město Kutná hora, Havlíčkovo nám. 522, 28224 Kutná Hora		Stupeň:	DPS	
Akce: Parkovací systém Sedlec		Datum:	březen 2025	
		Ozn. části:	D.1.1	
Obsah: Charakteristické příčné řezy - chodník		Měřítko: 1:100	Č. přílohy: 5.2	