



Detail odvodnění lože dlažby na nepropustné vrstvě

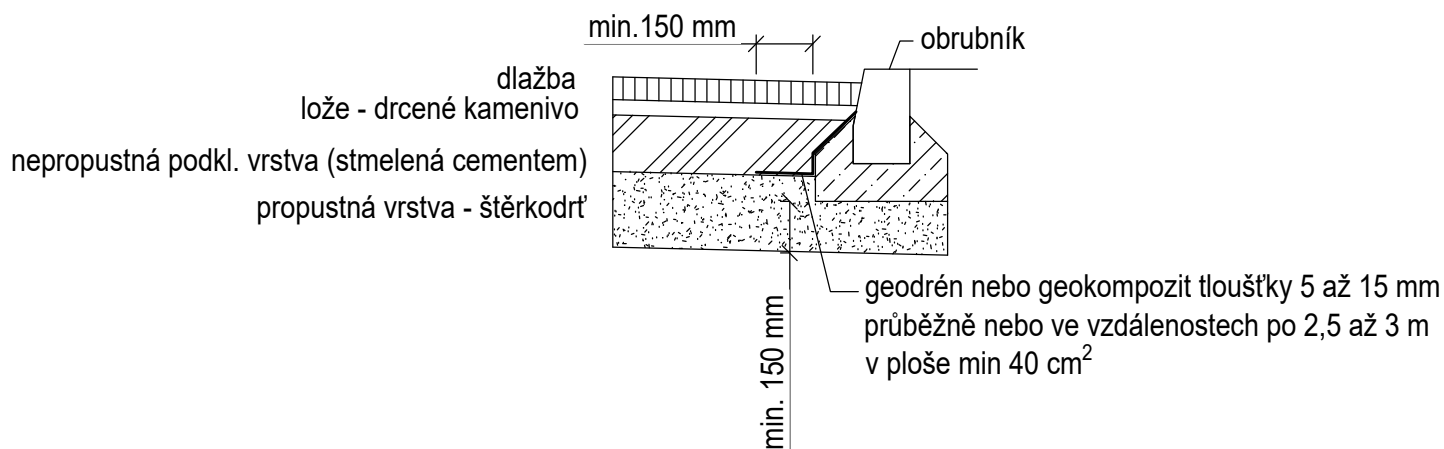

Hlavní projektant: Ing. arch. Martin Jirovský, PhD., MBA Převrátílská 330, 390 01, Tábor, ČKA 03 311		<div>CENTRUM SLUŽEB STARÉ MĚSTO</div> <div>WWW.CENTRUMSLUZEBTABOR.CZ</div> <div>PŘEVŘÁTILSKÁ 330, TÁBOR 390 01</div> <div>ROAD M.A.A.T.</div> <div>KÚ: Sedlec u Kutné Hory 677973</div>		
Zodpovědný projektant: Ing. Robert Juřina, Převrátílská 330, 390 01, Tábor, IČ 880 67 483, tel. 604 159 283				
Vedoucí projektu: Ing. Robert Juřina, Převrátílská 330, 390 01, Tábor, IČ 880 67 483, tel. 604 159 283				
Vypracoval: Kateřina Štorcová Převrátílská 330, Tábor 390 01		tel: +420 775 941 389 e-mail: k.storcova@seznam.cz		
Objednatel: Město Kutná hora, Havlíčkovo nám. 522, 28224 Kutná Hora		Stupeň:	DPS	Paré:
Akce: Parkovací systém Sedlec		Datum:	březen 2025	
		Ozn. části:	D.1.1	
Obsah: Odvodnění lože dlažby		Měřítko: 1:20	Č. přílohy: 9	