Výkres vytvořil program pp_vod (c)AutoPEN Liberec, tel:481120160, autopen@volny.cz

KATASTRY: Sedlec U Kutné Hory

DRUH POVRCHU: zeleň | chodník | silnice | chodník | zeleň | mlat

VZDÁL. OBJEKTŮ A VRCHOL. BODŮ: 3.19 | 61.30 | 23.78 | 27.07 | 32.96 | 0.69

OZNAČENÍ VRCHOLOVÝCH BODŮ: ZÚ | LV1 | LV2 | LV3 | LV4 | LV5 KÚ

MĚŘÍTKA 1:200/100

LEGENDA TYPŮ ČAR
PŮVODNÍ TERÉN
HRUBÉ TERÉNNÍ ÚPRAVY
UPRAVENÝ TERÉN

Parkovací systém Sedlec KH
VODOVODNÍ PŘÍPOJKA + VENKOVNÍ ROZVODY
HD-PE 40/5,4

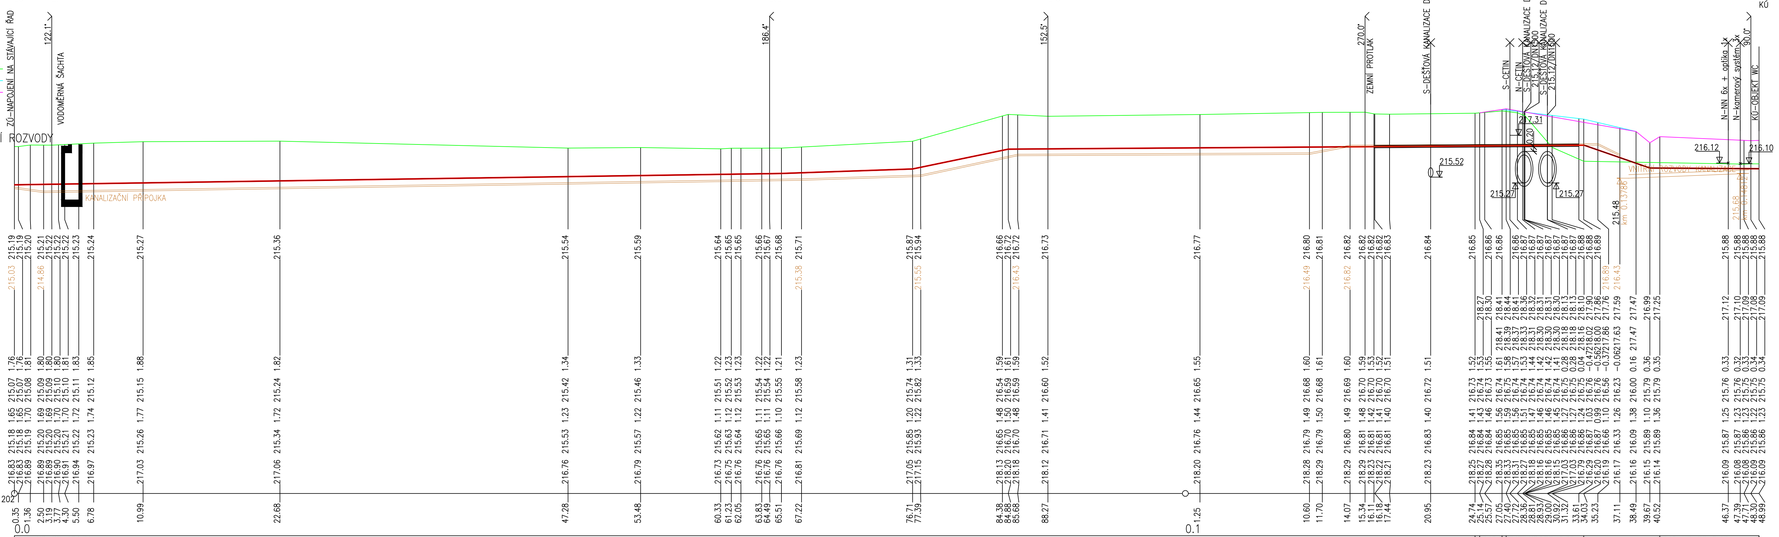

OSA POTRUBÍ

SOUBĚH

KÓTA UPRAVENÉHO TERÉNU

KÓTA HRUBÝCH TERÉNNÍCH ÚPRAV

HLOUBKA VÝKOPU

KÓTA VÝKOPU

HLOUBKA DNA POTRUBÍ

KÓTA DNA POTRUBÍ

KÓTA PŮVODNÍHO TERÉNU

SROVNÁVACÍ ROVINA

STANIČENÍ [km/m]

D[mm]-MATERIÁL-DÉLKA[m]: D40-HD-PE-124.74 | D40-HD-PE-6.62 | D40-HD-PE-8.47

SKLON[?]-DÉLKA[m]: 7.40-65.51 | 17.14-11.20 | 103.62-8.17 | 3.45-49.14 | 173.70-5.65 | 3.22-9.32

ULOŽENÍ: Pískové lože 150 mm, obsyp 300 mm

PRŮTOK[l/s]-RYCHLOST[m/s]: 0.9-1.27 | 0.9-1.27 | 0.9-1.27

MĚR.ZTRÁTA[m/m]-[kPa/m]: 0.1104-1.0832 | 0.1104-1.0832 | 0.1104-1.0832

Hlavní projektant:	Ing. arch. Martin Jirovský,PhD.,MBA Převrátiská 330, 390 01, Tábor, ČKA 03 311
Zodpovědný projektant:	Ing. Lucie Pánová, Bechyňská 406, 390 01 Tábor, IČ 035 20 561, tel. 604 978 577, ČKAIT 0102734
Vedoucí projektu:	Ing. Robert Juřina, Převrátiská 330, 390 01, Tábor, IČ 880 67 483, tel. 604 159 283
Vypracoval:	Ing. Lucie Pánová, Bechyňská 406, Tábor 390 01 — tel: +420 604 978 577, e-mail: panova.lucie@gmail.com
Objednatel:	**Město Kutná hora, Havlíčkovo nám. 522, 28224 Kutná Hora**
Akce:	**Parkovací systém Sedlec**
Obsah:	**Podélný profil vodovodní přípojky a venkovních rozvodů vody SO 302**

CENTRUM SLUŽEB STARÉ MĚSTO
WWW.CENTRUMSLUZESTABOR.CZ
ZÁPISOVÁ VYLOŽENÁ DNA - TABOR, 2025-03-14
ROAD M.A.A.T.
KÚ: Sedlec u Kutné Hory 677973

Stupeň:	DPS	Paré:
Datum:	květen 2025	
Ozn. části:	D.1.3	
Měřítko: 1:200/100	Č. přílohy: 02	