PŘÍČNÝ ŘEZ
1:5

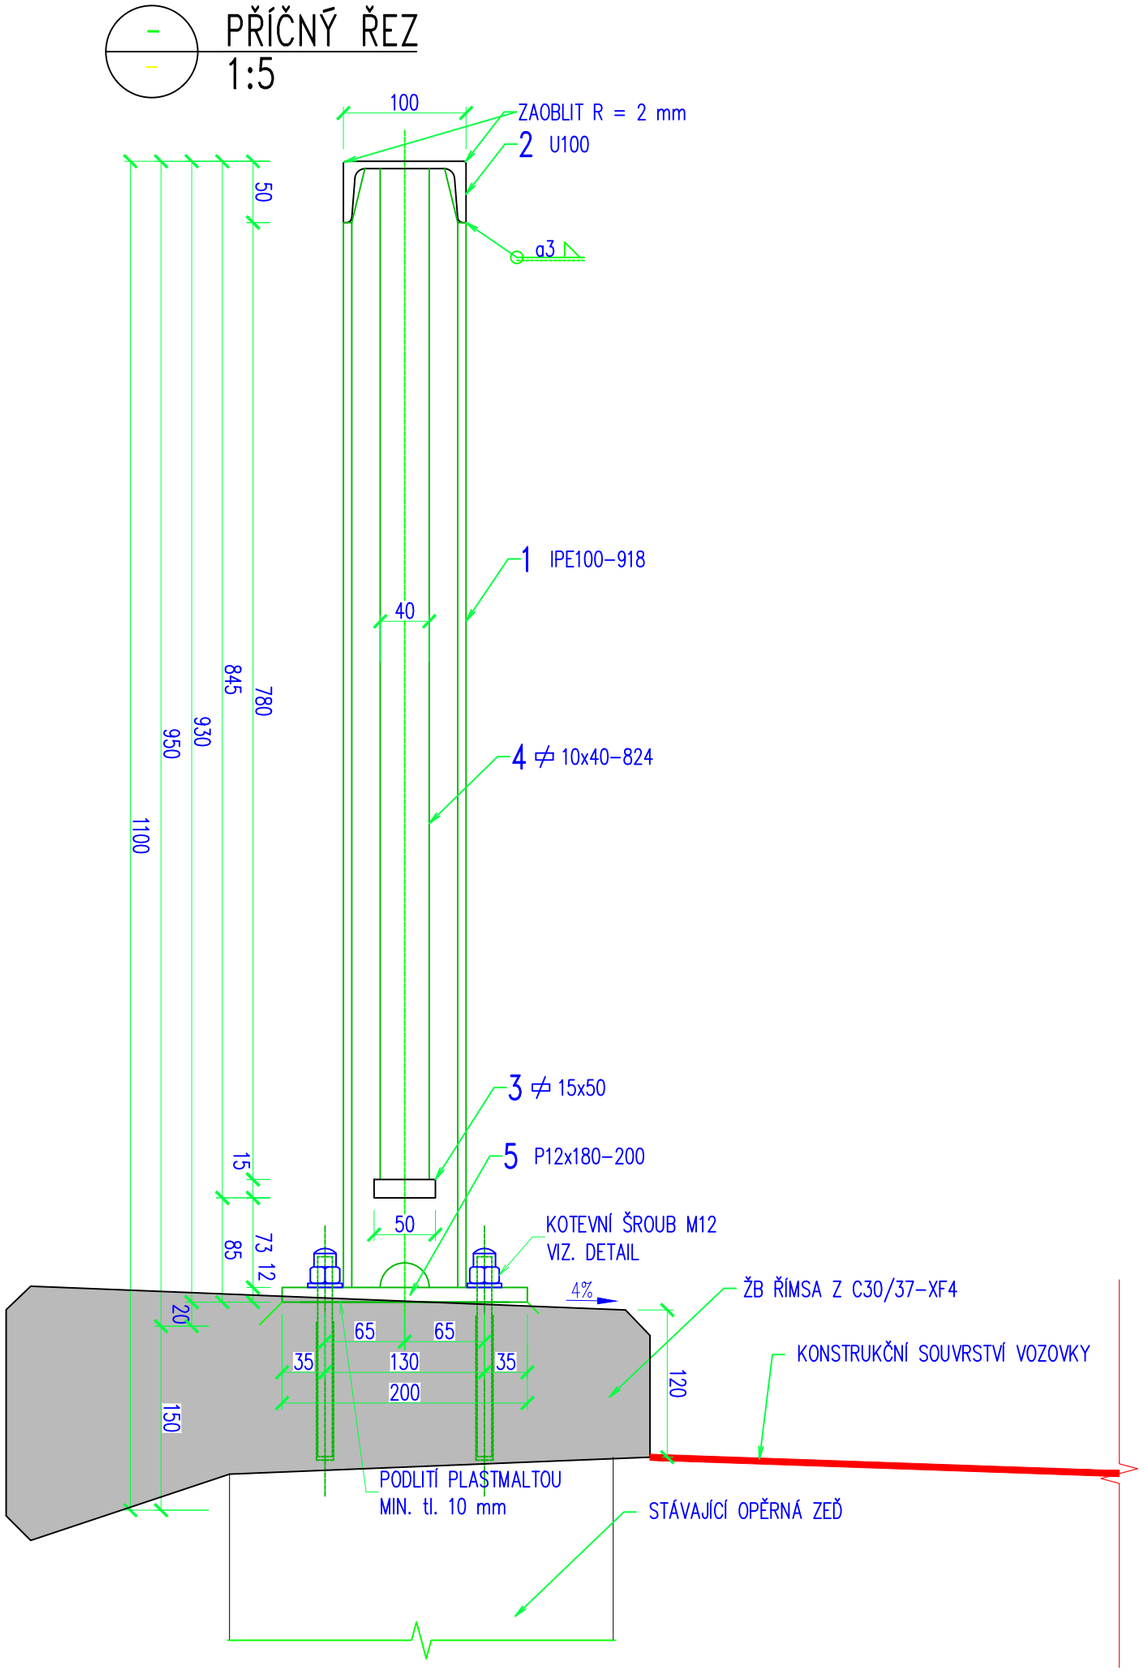

KONSTRUKČNÍ OCEL S235 JR

POZNÁMKY:

5. PROTIKOROZNÍ OCHRANA OCELI – DLE TKP KAP. 19b PRO KOROZNÍ ZATÍŽENÍ C4+K8 (SKLADBA III A)
   - OČIŠTĚNÍ POVRCHU MOŘENÍM V KYSELINĚ Be (DLE ČSN ISO 8501–1)
   - ŽÁROVÉ ZINKOVÁNÍ PONOREM min. tl. 70 μm
   - EPOXIDOVÝ ZINKOFOSFÁTOVÝ NÁTĚR (2 VRSTVY) tl. 150 μm
   - ALIFATICKÝ POLYURETANOVÝ NÁTĚR tl. 60 μm

   BAREVNÝ ODSTÍN POLYURETANOVÉHO NÁTĚRU –KAMNÁŘSKÁ ČERNÁ
6. VEŠKERÝ SPOJOVACÍ MATERIÁL A KOTEVNÍ ŠROUBY JSOU V POZINKOVANÉM (ŠZn80 – POVLAK Zn min. 80 μm) NEBO NEREZOVÉM PROVEDENÍ.
7. ZÁBRADELNÍ VÝPLŇ A SLOUPKY ZÁBRADLÍ JSOU SVISLÉ.
8. HORNÍ HRANY MADLA U100 ZAOBLIT R = 2 mm.

REV.	DATUM	POPIS
3		
2		
1		
0		

STAVEBNÍK (OBJEDNATEL): Město Kutná Hora
Havlíčkovo náměstí 552
284 24 Kutná Hora

ZPRACOVATEL DOKUMENTACE: Vodohospodářský rozvoj a výstavba a.s. Nábřežní 90/4, 150 00 Praha 5

HLAVNÍ PROJEKTANT: ING. MAREK HOSNEDL
VEDOUCÍ PROJEKTOVÉHO TÝMU: ING. LIBOR PĚKNÝ

ZPRACOVATEL DÍLČÍ ČÁSTI:

ZPRACOVATEL PŘÍLOHY: Ing. Jan Ležák
ODPOVĚDNÝ PROJEKTANT: Ing. Daniel Polič, Ph.D.

VRV

DIPRO, spol. s r.o.
Dopravní a inženýrské projekty,
projektová, inženýrská a konzultační kancelář
Na Záhonech 884/27, 141 00 Praha 4 - Michle IČO 48592722

NÁZEV ZÁMĚRU:
VRCHLICE V KUTNÉ HOŘE
REVITALIZACE A PROTIPOVODŇOVÁ OPATŘENÍ

STUPEŇ: RDS
SOUBOR: D.4.2.3.2_Vzorovy_pricny_rez_c_2.dwg
KRAJ: STŘEDOČESKÝ
DATUM: 09/2025
K.Ú.: Kutná Hora [677710]
ZAKÁZKA:
FORMÁT:
PARÉ:
MĚŘÍTKO:

NÁZEV ČÁSTI:
SO 06 KOMUNIKACE

NÁZEV PŘÍLOHY:
VZOROVÝ PŘÍČNÝ ŘEZ Č. 2

PŘÍLOHA ČÍSLO:
D.4.2.3.2

Tato dokumentace včetně všech příloh (s výjimkou dat poskytnutých objednatelem) je duševním vlastnictvím akciové společnost Vodohospodářský rozvoj a výstavba a.s.Objednatel této dokumentace je oprávněn jí využít k účelům vyplývajícím z uzavřené smlouvy bez jakéhokoliv omezení. Jiné osoby (jak fyzické, tak právnické) nejsou bez předchozího výslovného souhlasu objednatele oprávněny tuto dokumentaci ani její části jakkoli využívat, kopírovat (ani jiným způsobem rozmnožovat) nebo zpřístupnit dalším osobám.