


PODÉLNÝ PROFIL KOMUNIKACE M 1:1000/200

KRAJ	STŘEDOČESKÝ
KATASTRÁLNÍ ÚZEMÍ	k.ú. Kutná Hora
PARCELA	3735
DRUH POVRCHU	KOMUNIKACE ZE ŽULOVÝCH KOSTEK DL. 142,23 m

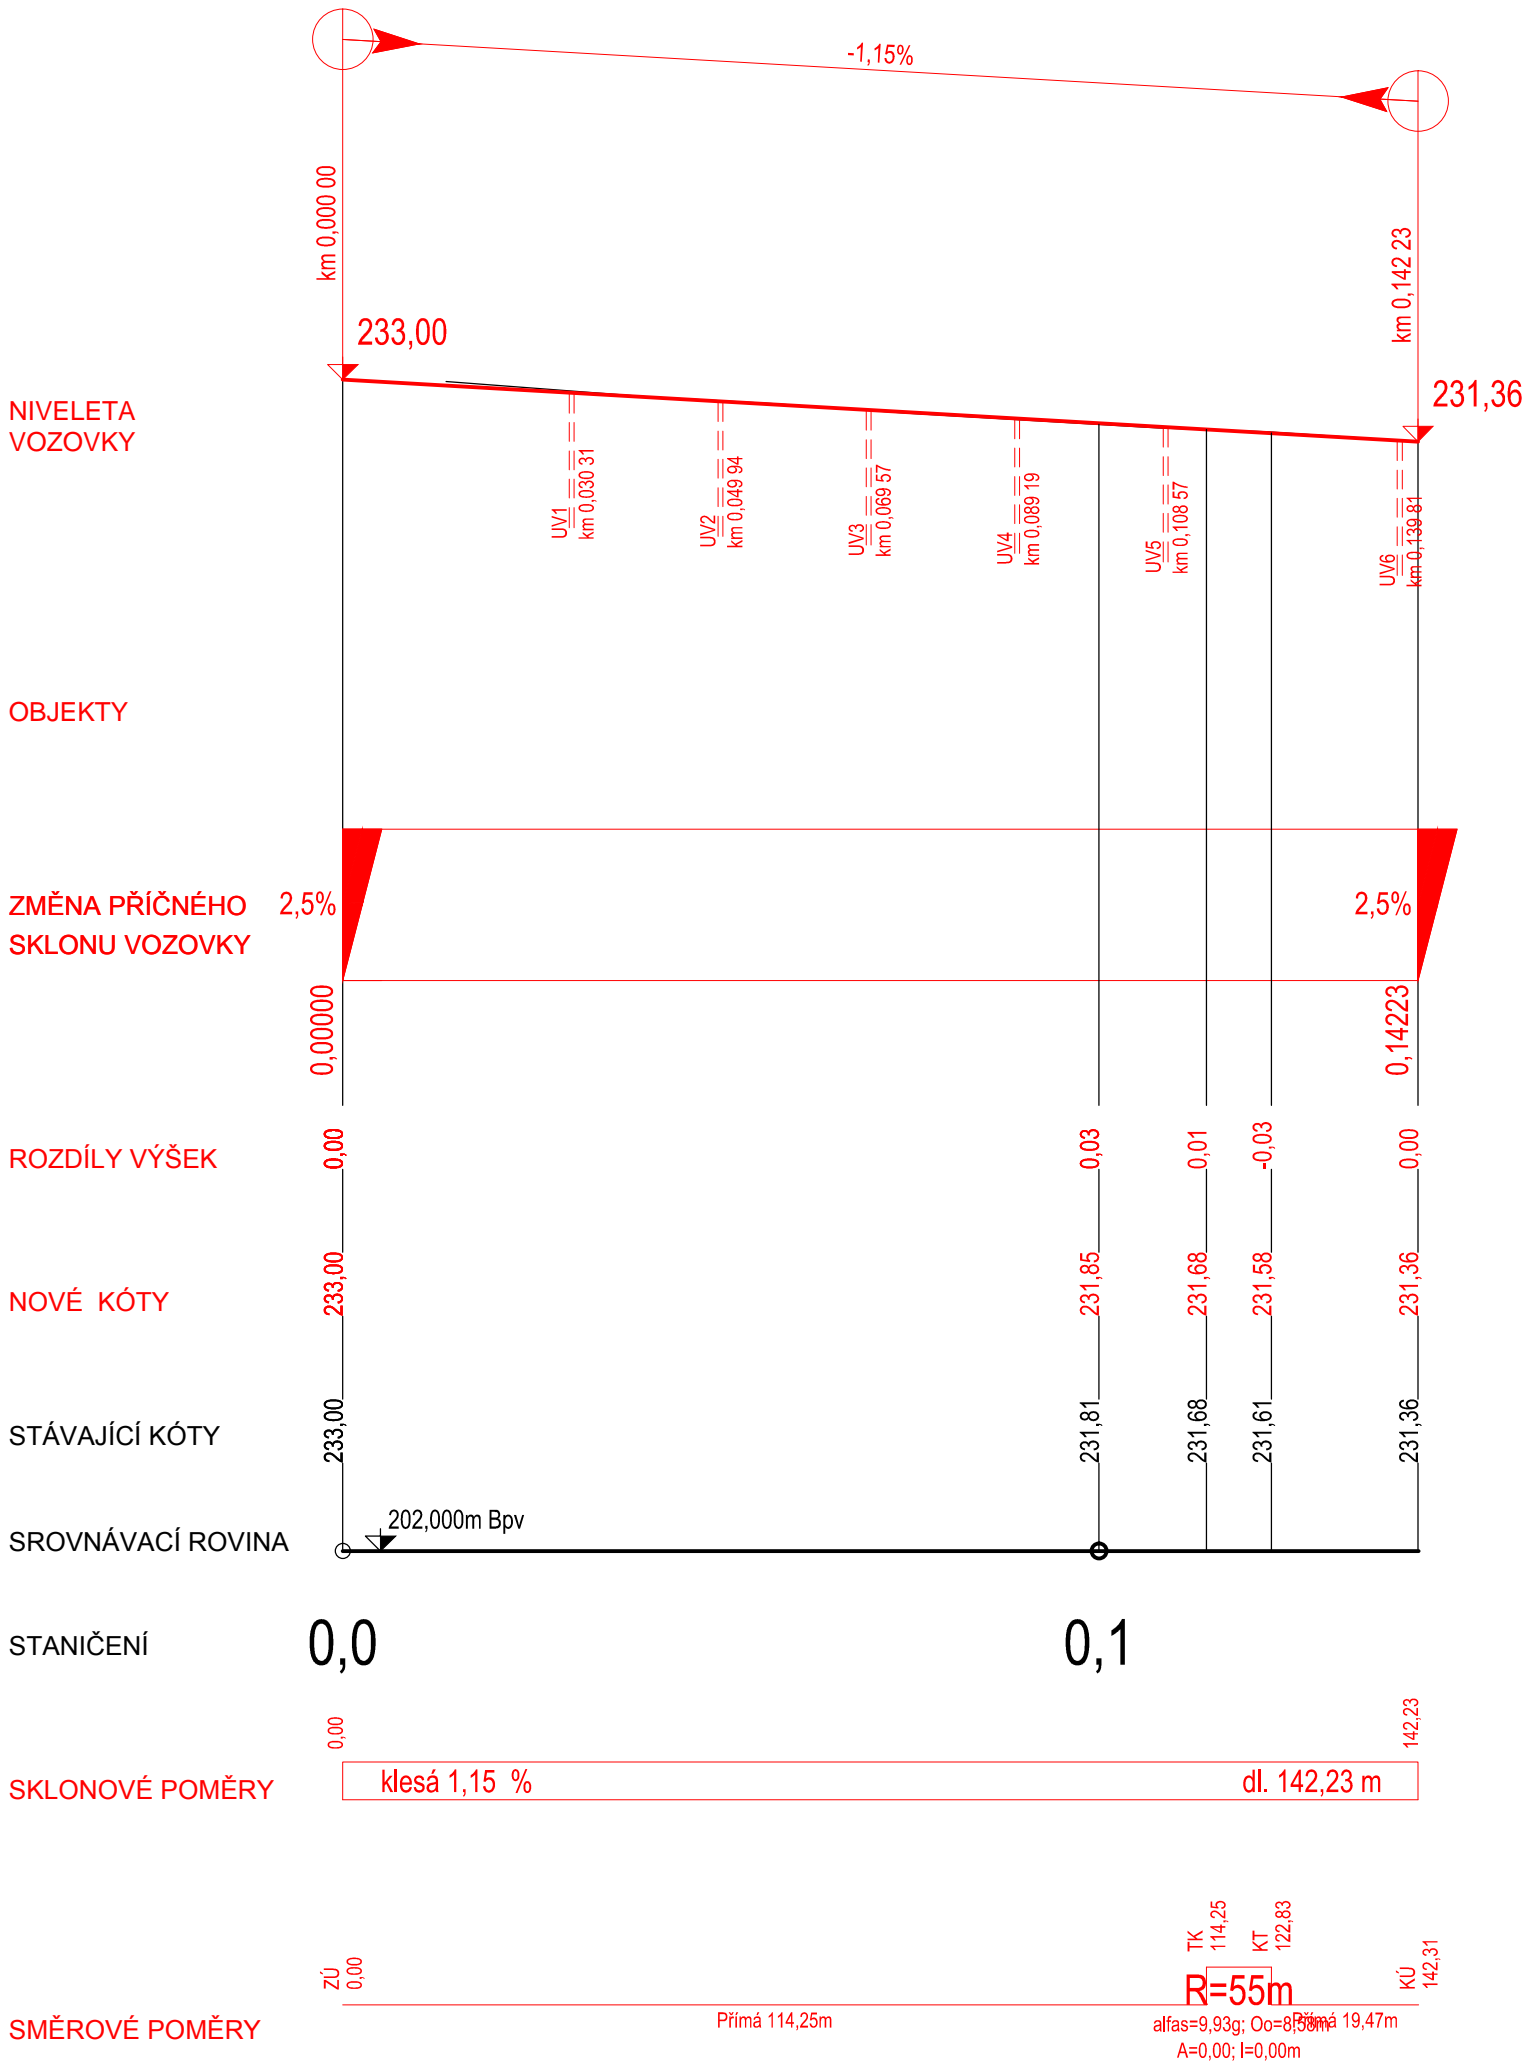

UPOZORNĚNÍ: dokument, který je opatřen otiskem autorizačního razítka a vlastnoručním podpisem je pro úřední účely považován za veřejnou listinu ve smyslu zákona č. 360/1992 sb. veškerá autorská práva spojená s tímto dílem jsou vyhrazena ve smyslu zákona č. 121/2000 sb.

REKONSTRUKCE ULICE NA NÁMĚTI					
KUTNÁ HORA					
SPECIFIKACE STAVBY		Investor:			Č.paré
		Město Kutná Hora, Havlíčkovo nám. 552, 284 01 Kutná Hora			
		Objednatel:			
		Město Kutná Hora, Havlíčkovo nám. 552, 284 01 Kutná Hora			
		k.ú. Kutná Hora č.677710			
GENERALNÍ PROJEKTANT		Zodpovědný projektant	Vypracoval	Kreslil	Autorizováno
		Ing. Jiří Kulič	Ing. Jiří Kulič	Irena Čabanová	
		PODPIS			
ATELIÉR DOPRAVNÍCH STAVEB, Hlavní 325, 500 08 Hradec Králové, gsm:774 860 987, tel + fax:466 642 721 Projekce a inženýring dopravních a pozemních staveb-geodetické služby-tvorba mapových děl-management ve stavebnictví					
IDENTIFIKACE PROJEKTU	stupeň dokumentace:	profesní část:	datum expedice:	datum editace:	měřítko:
	PDPS	F100 Komunikace	07/2017	07/2017	1:1000/500
zakázka:		název výkresu:			číslo výkresu:
09/2017		PODÉLNÝ PROFIL KOMUNIKACE			B.3